



Stav	Návrh	Prognóza	
- - - - -			Hranica zastavaného územia
			Urbanizované plochy
			Plochy lesov, lesoparkov, krajinej zelene, verejnej zelene a ZO
			Hromadné parkoviská a garáže na vymedzených plochách sídlak
			Zberné komunikácie funkč. triedy B2 a hl.zberné komunikácie funkč.triedy B3
			Ostatné zberné komunikácie funkčnej triedy B2 a B3
			Hlavné trasy cyklistickej dopravy
			Linky mestskej autobusovej dopravy (MAD)
			Zastávky MAD
			Lokalita Zmeny 02/2013 ÚPN mesta Trnava (Aktualizované znenie 2009)

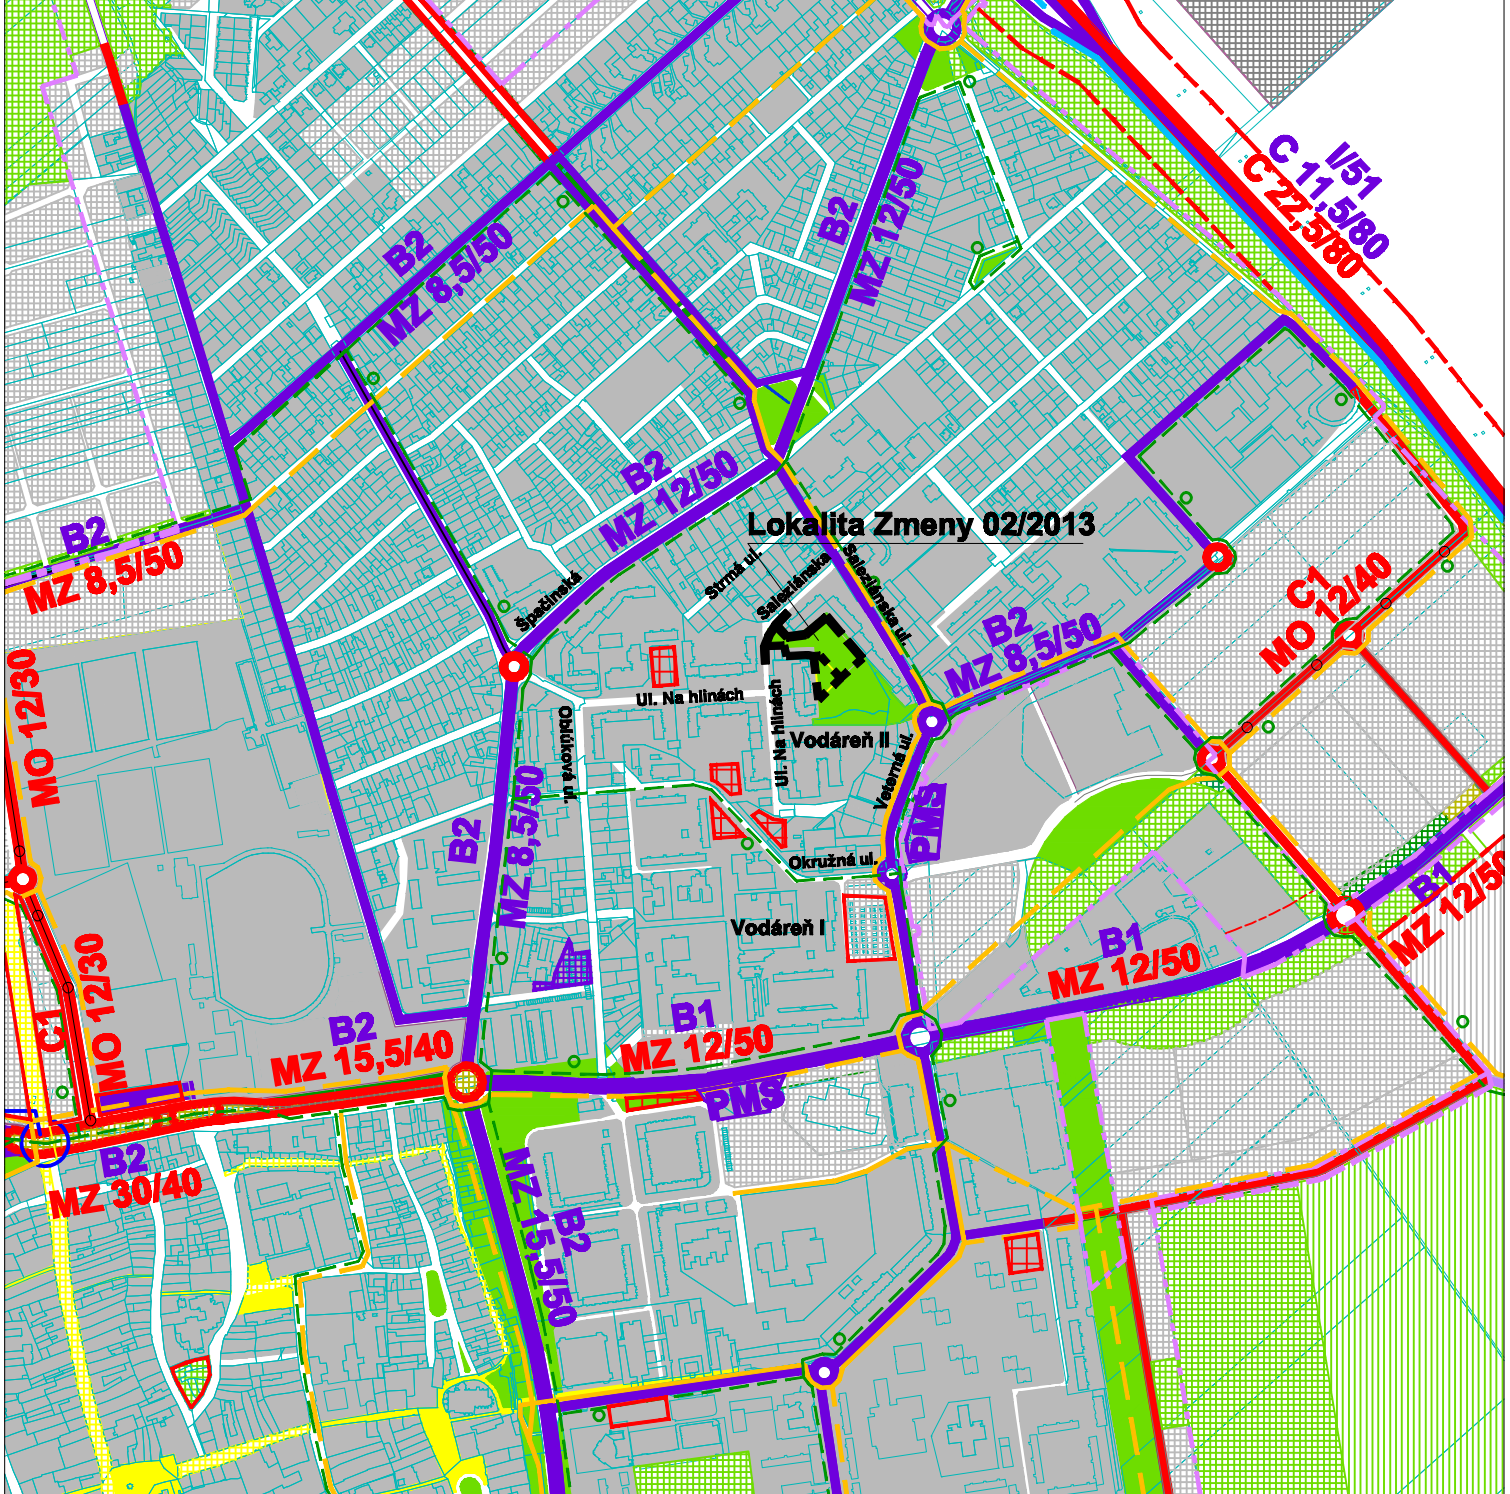

EKOPOLIS - Ateliér architektúry, urbanizmu a územného plánovania
 Vajnorská 98/J, 831 04 Bratislava
 Tel./fax.: 02/207 45 115, Mobil: 0905 628 155
 e-mail: zibrin.ekopolis@chello.sk

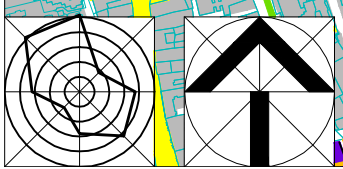

Názov úlohy:	ÚPN mesta Trnava (Aktualizované znenie 2009) v znení nesk.zmien Lokalita Zmeny 02/2013 - Parkovací dom Na hlinách	Dátum:	12/2009 - 02/2013
Obstarávateľ:	Mesto Trnava Mestský úrad, Trhová 3, Trnava		
Spracovateľ:	Ing.arch Peter Zibrin, PhD. autorizovaný architekt		
Názov výkresu:	Výkres riešenia verejného dopravného vybavenia	Č.výkr.:	B.03.
		Mierka:	1 : 10 000