


Stav	Návrh	Prognóza	
			Hranica zastavaného územia
			Zmena 02/2013 ÚPN mesta Trnava (Aktualizované znenie 2009)
			Urbanizované plochy
			Zmena 02/2013 ÚPN mesta Trnava (Aktualizované znenie 2009)
			Plochy lesov, lesoparkov, krajlinnej zelene, verejnej zelene a ZO

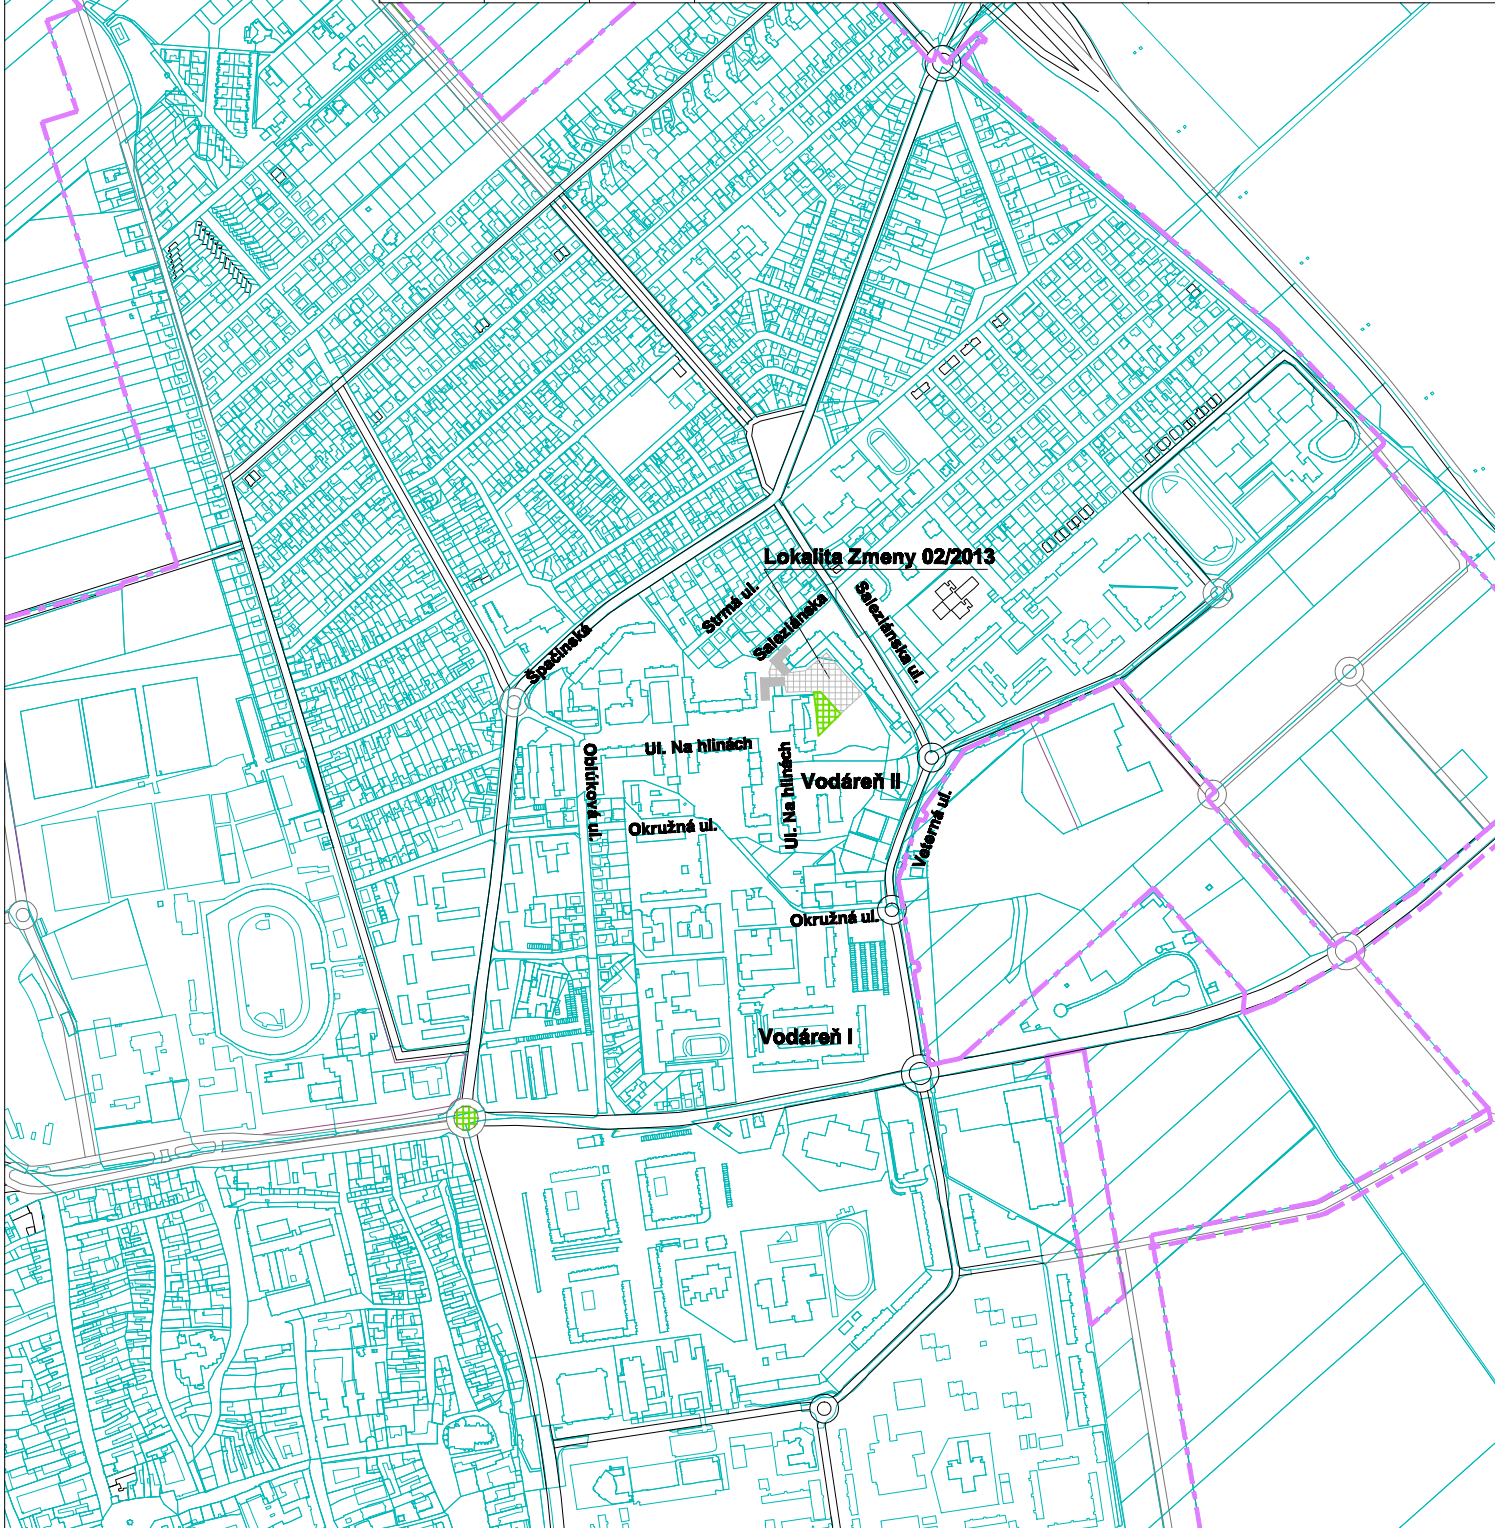

EKOPOLIS - Ateliér architektúry, urbanizmu a územného plánovania Vajnorská 98/J, 831 04 Bratislava Tel./fax.: 02/207 45 115, Mobil: 0905 628 155 e-mail: zibrin.ekopolis@chello.sk			
Názov úlohy:	ÚPN mesta Trnava (Aktualizované znenie 2009) Zmena 02/2013 - Parkovací dom Na hlinách	(ČISTOPIS)	
Obstarávateľ:	Mesto Trnava Mestský úrad, Trhová 3, Trnava	Dátum: 02/2013	
Spracovateľ:	Ing.arch Peter Zibrin, PhD. autorizovaný architekt		
Názov výkresu:	Výkres rieš.verejného technického vybavenia Vodné hospodárstvo	Č.výkr.: B.04.	Mierka: 1 : 10 000

