


Stav	Návrh	Prognóza

Hranica zastavaného územia
 Urbanizované plochy
 Plochy lesov, lesoparkov, krajinnej zelene, verejnej zelene a ZO
 VN 22 kV vedenie - podzemné
 Transformačná stanica TS 22/0,42 kVA
 Horúcovod
 STL plynovod
 Lokality Zmeny 02/2013 ÚPN mesta Trnava (Aktualizované znenie 2009)

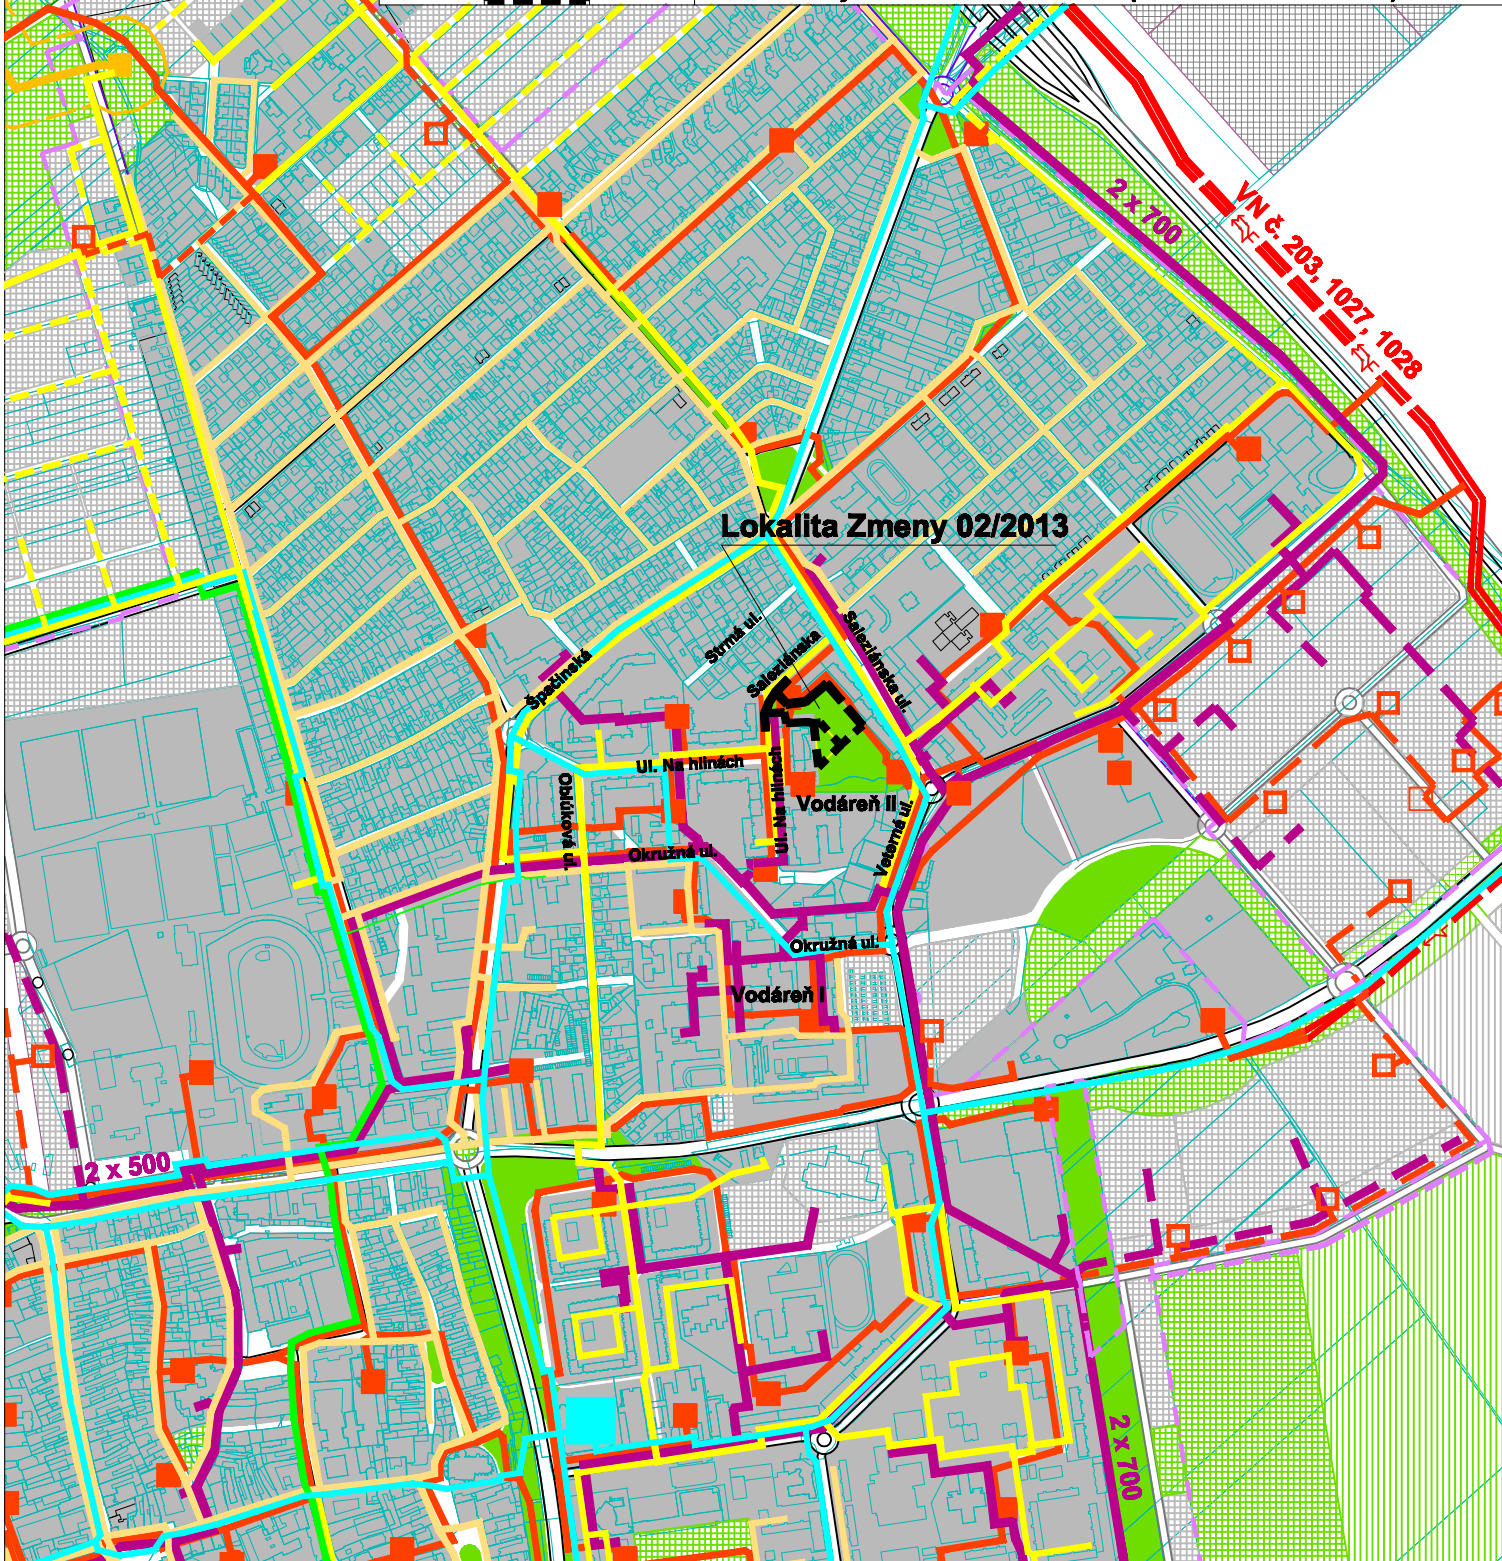

EKOPOLIS - Ateliér architektúry, urbanizmu a územného plánovania
 Vajnorská 98/J, 831 04 Bratislava
 Tel./fax.: 02/207 45 115, Mobil: 0905 628 155
 e-mail: zibrin.ekopolis@chello.sk

Názov úlohy:	ÚPN mesta Trnava (Aktualizované znenie 2009) v znení neskl. zmien Lokality Zmeny 02/2013 - Parkovací dom Na Hlinách	
Obstarávateľ:	Mesto Trnava Mestský úrad, Trhová 3, Trnava	Dátum: 12/2009 - 02/2013
Spracovateľ:	Ing. arch Peter Zibrin, PhD. autorizovaný architekt	
Názov výkresu:	Výkres rieš. verejného technického vybavenia Energetika a spoje	Č.výkr.: B.05. Mierka: 1 : 10 000

