


EKOPOLIS

Stav	Návrh	Prognóza	
- - - - -			Hranica zastavaného územia
	■		Zmena 02/2013 ÚPN mesta Trnava (Aktualizované znenie 2009) Urbanizované plochy
	■		Zmena 02/2013 ÚPN mesta Trnava (Aktualizované znenie 2009) Plochy verejných parkov a malé parkové plochy
	▬		Zmena 02/2013 ÚPN mesta Trnava (Aktualizované znenie 2009) Nezastavateľné plochy určené pre plošnú parkovú zeleň na vymedzených funkčných plochách urbanizovaného územia
- - - - -			Zmena 02/2013 ÚPN mesta Trnava (Aktualizované znenie 2009) Subjadrá systému sídelnej zelene

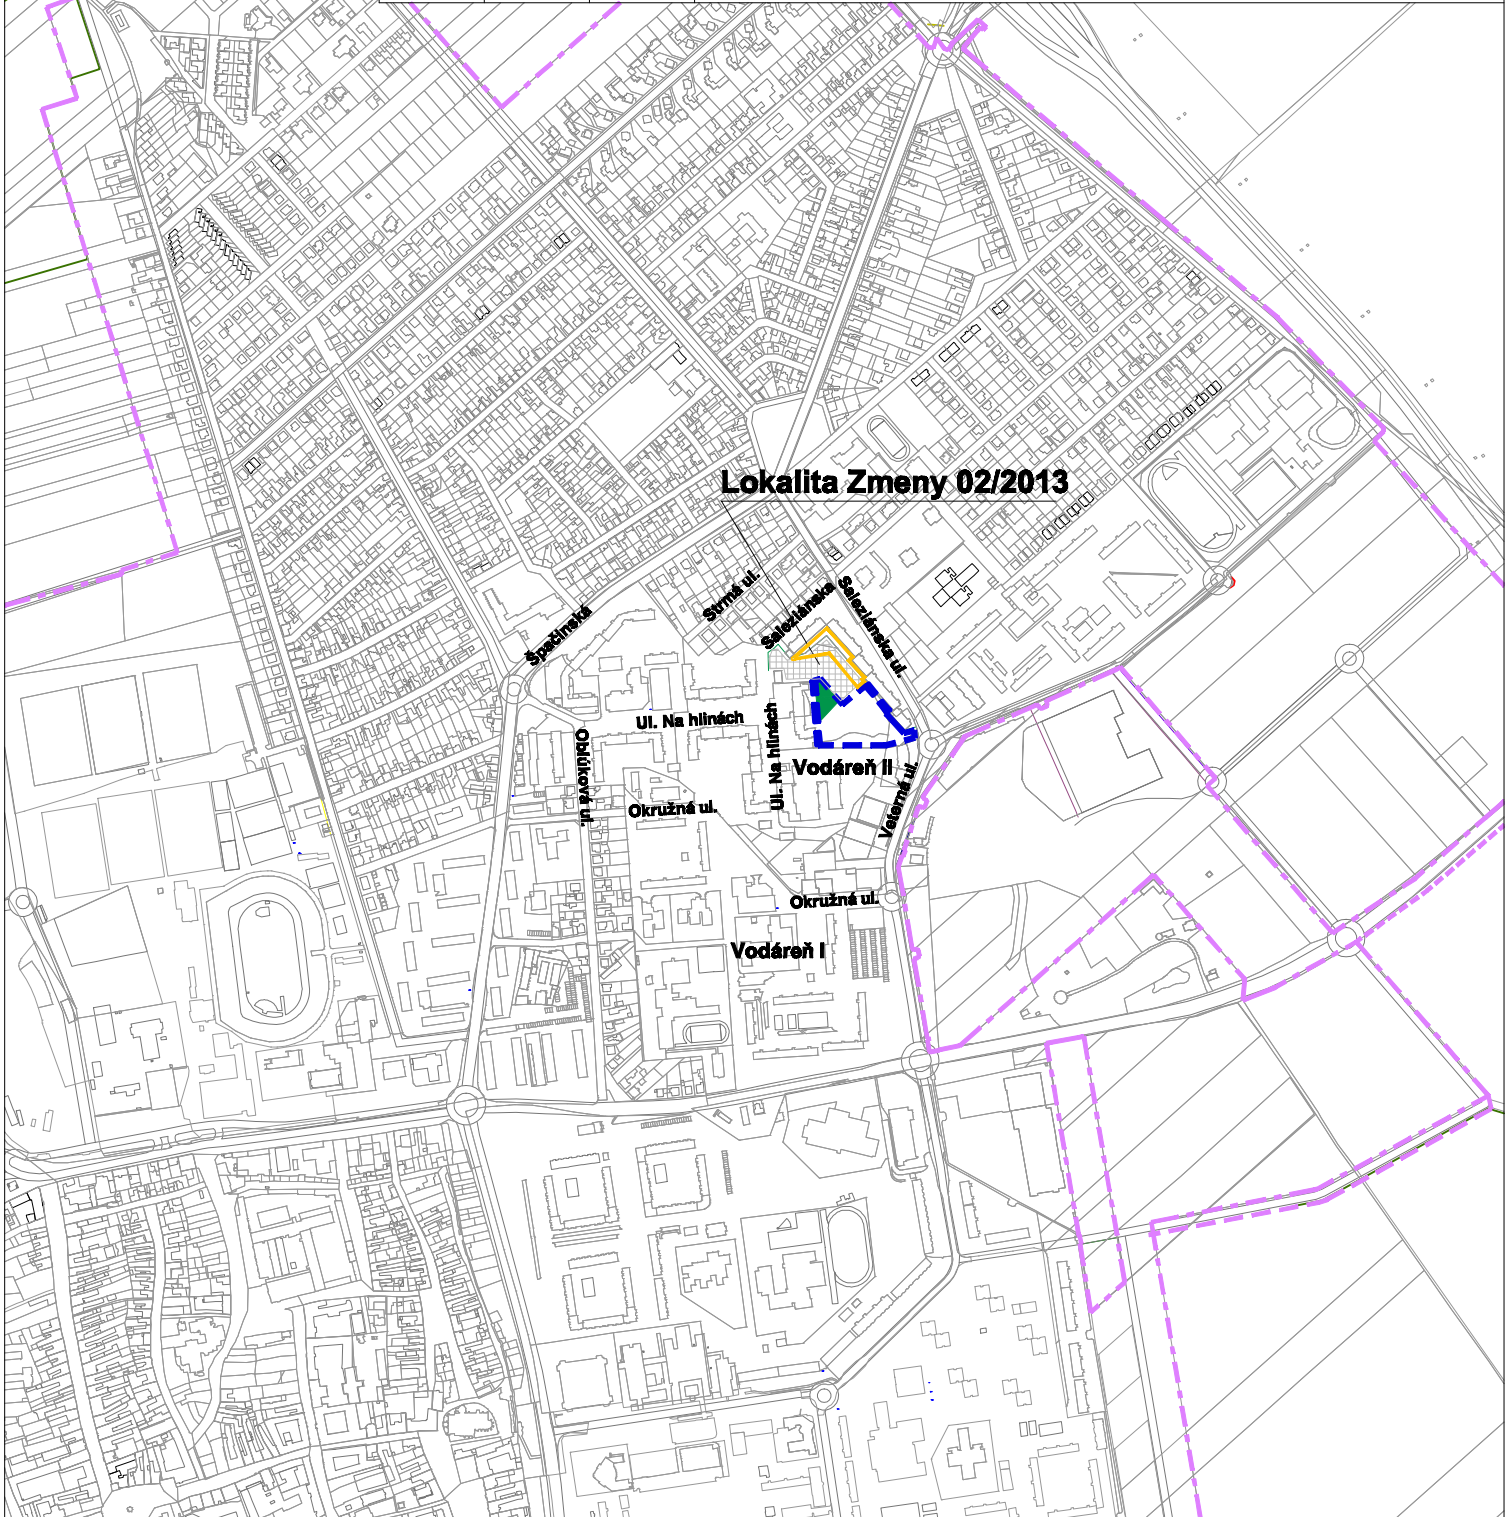

Lokalita Zmeny 02/2013

EKOPOLIS - Ateliér architektúry, urbanizmu a územného plánovania
 Vajnorská 98/J, 831 04 Bratislava
 Tel./fax.: 02/207 45 115, Mobil: 0905 628 155
 e-mail: zibrin.ekopolis@chello.sk

Názov úlohy:	ÚPN mesta Trnava (Aktualizované znenie 2009) Zmena 02/2013 - Parkovací dom Na hlinách	(ČISTOPIS)
Obstarávateľ:	Mesto Trnava Mestský úrad, Trhová 3, Trnava	Dátum: 02/2013
Spracovateľ:	Ing.arch Peter Zibrin, PhD. autorizovaný architekt	
Názov výkresu:	Výkres ochrany prírody a tvorby krajiny	Č.výkr.: B.06. Mierka: 1 : 10 000

