
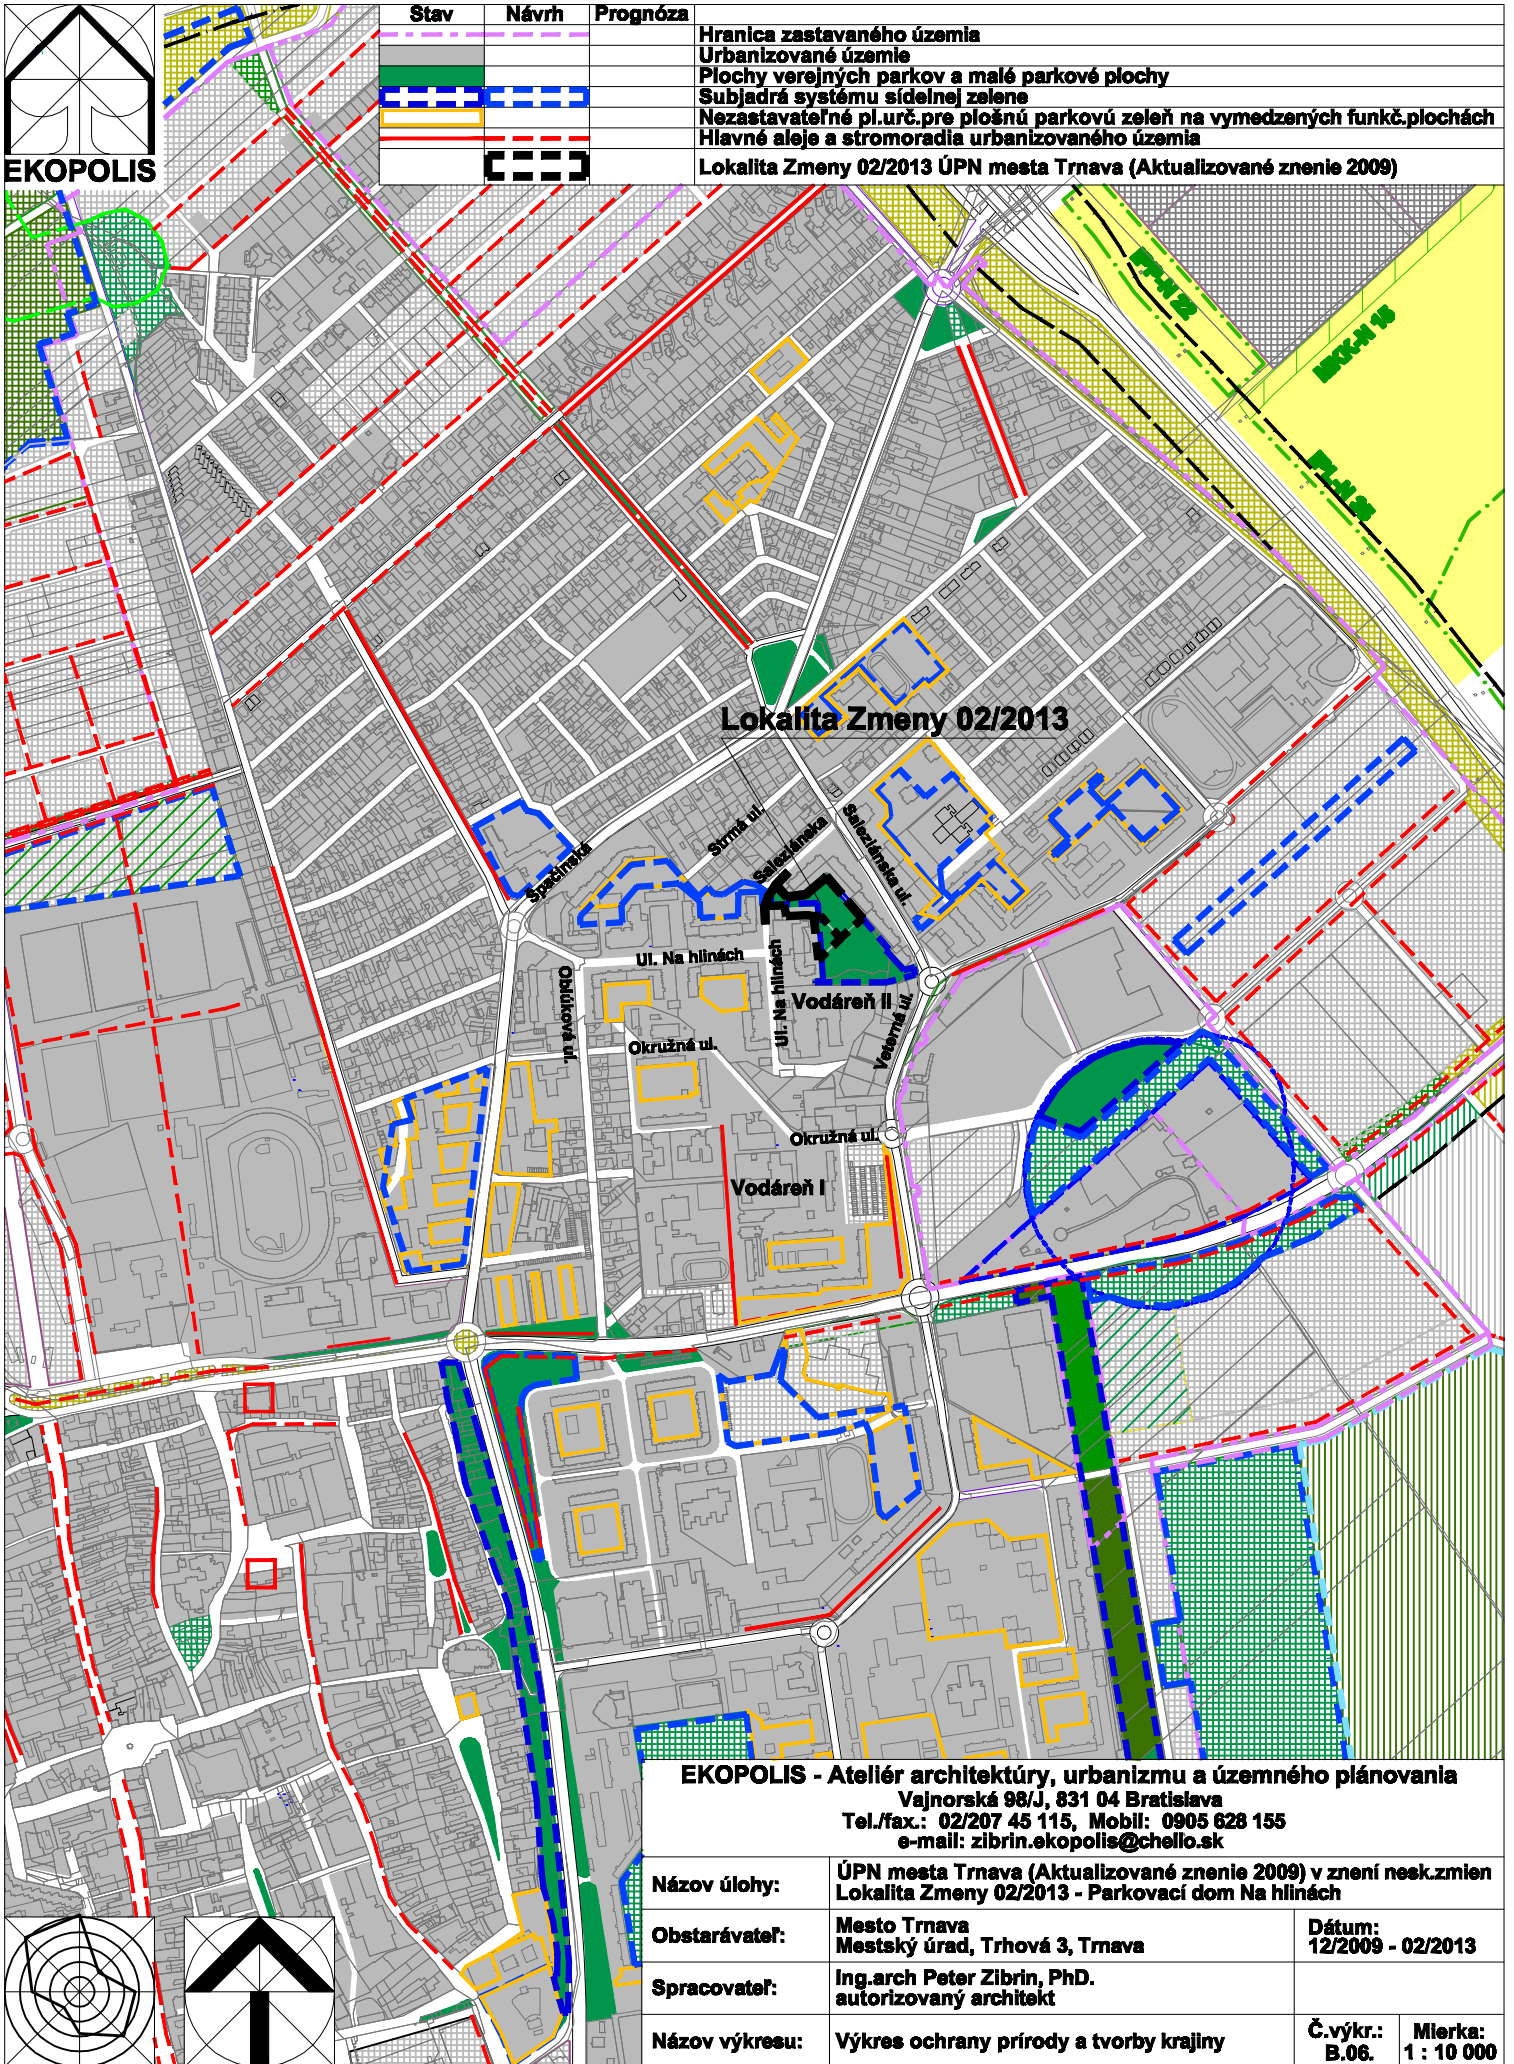


EKOPOLIS

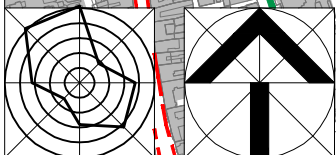

Stav	Návrh	Prognóza	
- - - - -			Hranica zastavaného územia
			Urbanizované územie
			Plochy verejných parkov a malé parkové plochy
			Subjadrá systému sídelnej zelene
			Nezastavateľné pl. urč. pre plošnú parkovú zeleň na vymedzených funkč. plochách
			Hlavné aleje a stromoradia urbanizovaného územia
			Lokalita Zmeny 02/2013 ÚPN mesta Trnava (Aktualizované znenie 2009)

Lokalita Zmeny 02/2013

**EKOPOLIS - Ateliér architektúry, urbanizmu a územného plánovania**  
 Vajnorská 98/J, 831 04 Bratislava  
 Tel./fax.: 02/207 45 115, Mobil: 0905 628 155  
 e-mail: zibrin.ekopolis@chello.sk

Názov úlohy:	ÚPN mesta Trnava (Aktualizované znenie 2009) v znení neskl. zmien Lokalita Zmeny 02/2013 - Parkovací dom Na hlinách	Dátum: 12/2009 - 02/2013
Obstarávateľ:	Mesto Trnava Mestský úrad, Trhová 3, Trnava	
Spracovateľ:	Ing. arch Peter Zibrin, PhD. autorizovaný architekt	
Názov výkresu:	Výkres ochrany prírody a tvorby krajiny	Č.výkr.: B.06. Mierka: 1 : 10 000