


**EKOPOLIS**

Stav	Návrh	Prognóza	
- - - - -			Hranica zastavaného územia
			Zmena 02/2013 ÚPN mesta Trnava (Aktualizované znenie 2009) Bloky a plochy v mestskom území - bývanie
			Zmena 02/2013 ÚPN mesta Trnava (Aktualizované znenie 2009) Bloky a plochy zelene
	A 06 Z 02		Zmena 02/2013 ÚPN mesta Trnava (Aktualizované znenie 2009) Označenie kódu funkčného využitia a jeho základnej charakteristiky
	- - - - -		Zmena 02/2013 ÚPN mesta Trnava (Aktualizované znenie 2009) Nezastavateľné plochy určené pre plošnú parkovú zeleň na vymedzených funkčných plochách urbanizovaného územia

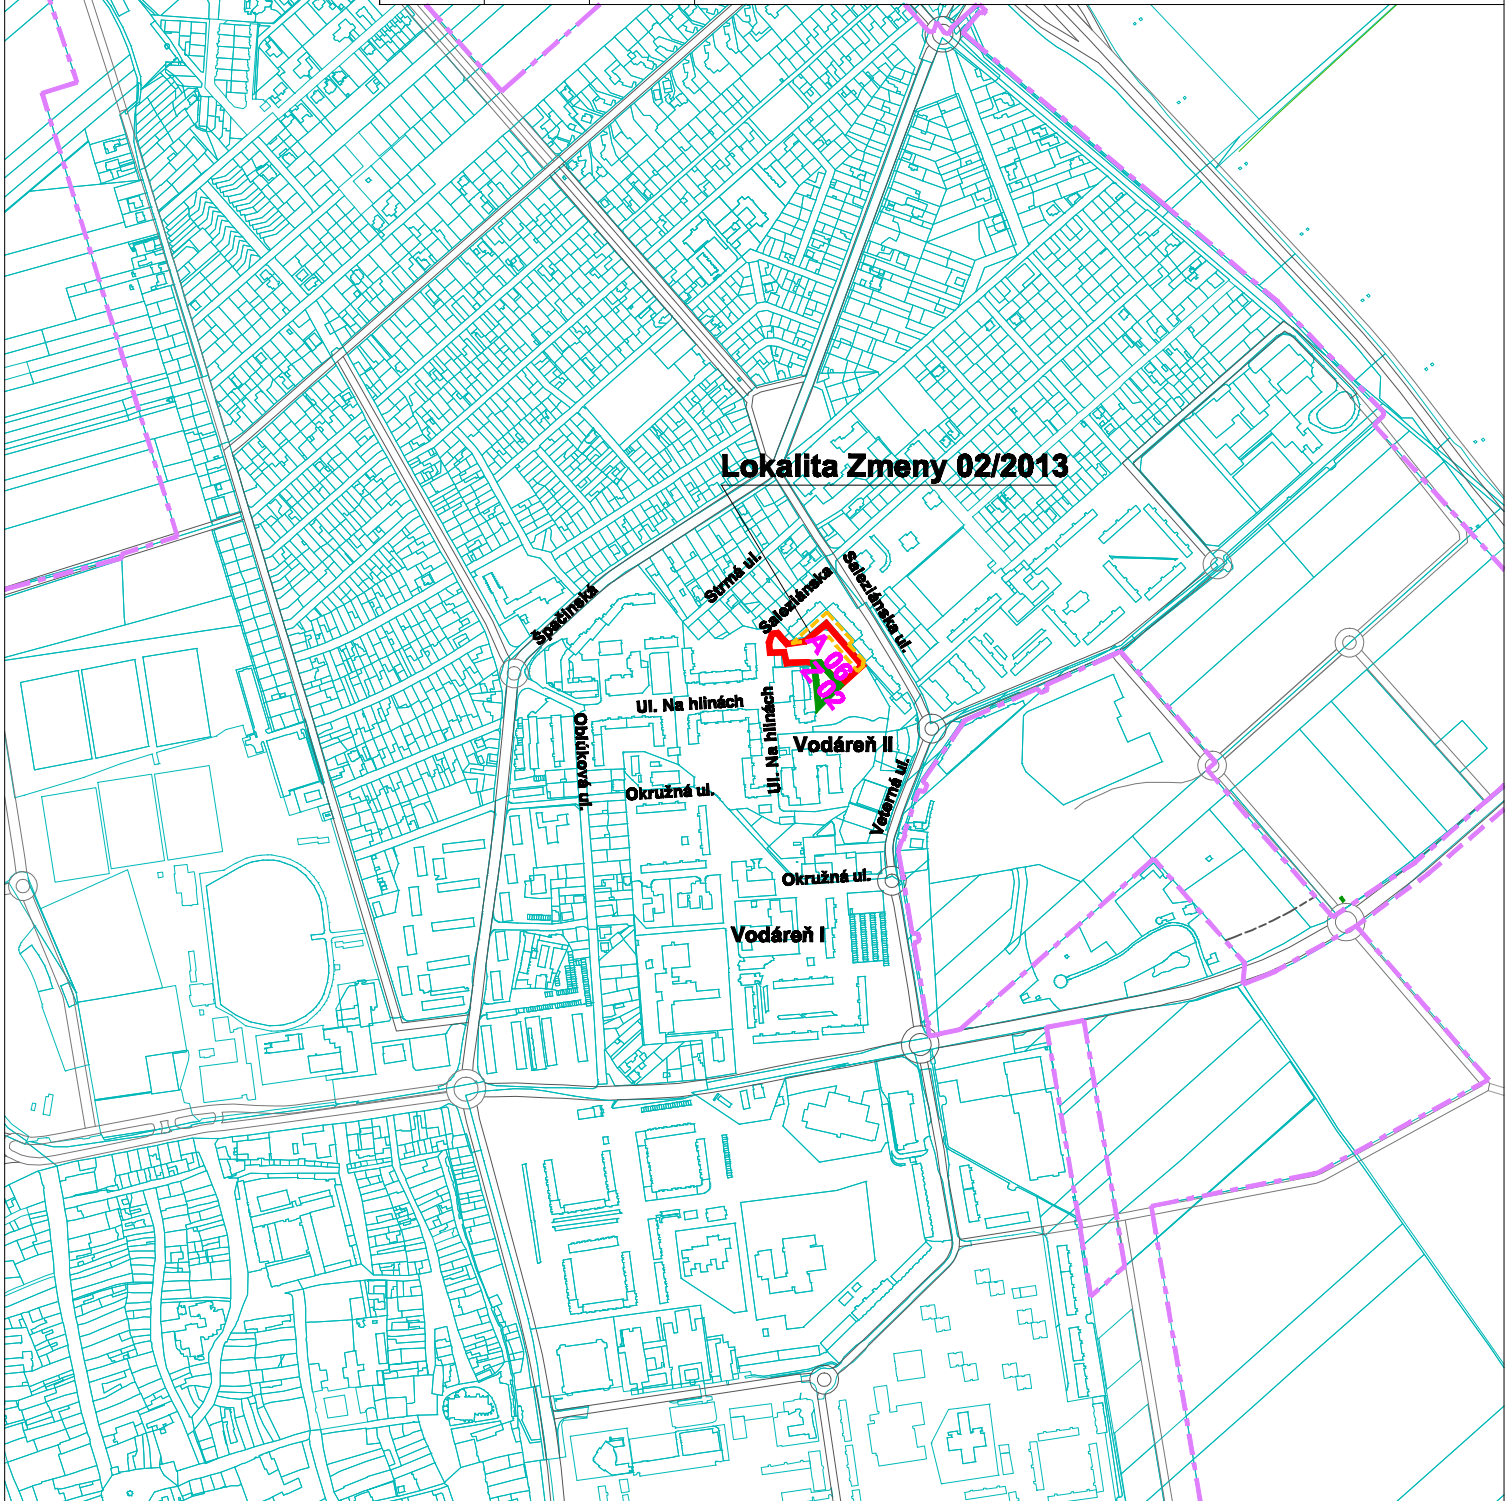

**Lokalita Zmeny 02/2013**

**EKOPOLIS - Ateliér architektúry, urbanizmu a územného plánovania**  
 Vajnorská 98/J, 831 04 Bratislava  
 Tel./fax.: 02/207 45 115, Mobil: 0905 628 155  
 e-mail: zibrin.ekopolis@chello.sk

Názov úlohy:	ÚPN mesta Trnava (Aktualizované znenie 2009) Zmena 02/2013 - Parkovací dom Na hlinách	(ČISTOPIS)
Obstarávateľ:	Mesto Trnava Mestský úrad, Trhová 3, Trnava	Dátum: 02/2013
Spracovateľ:	Ing.arch Peter Zibrin, PhD. autorizovaný architekt	
Názov výkresu:	Regulatívy územného rozvoja	Č.výkr.: C.02
		Mierka: 1 : 10 000

