
	Stav	Návrh	Prognóza	Hranica zastavaného územia
				Hranice mestských častí
				Hranice urbanistických obvodov
				Čísla urbanistických obvodov
	20			Bloky a plochy v mestskom území - bývanie
	A 06Z 02			Bloky a plochy zelene
				Označenie kódu funkčného využitia a jeho základnej charakteristiky
				Nezastavateľné pl. urč. pre plošnú parkovú zeleň na vymedzených funkč.plochách urbanizovaného územia
				Lokalita Zmeny 02/2013 ÚPN mesta Trnava (Aktualizované znenie 2009)

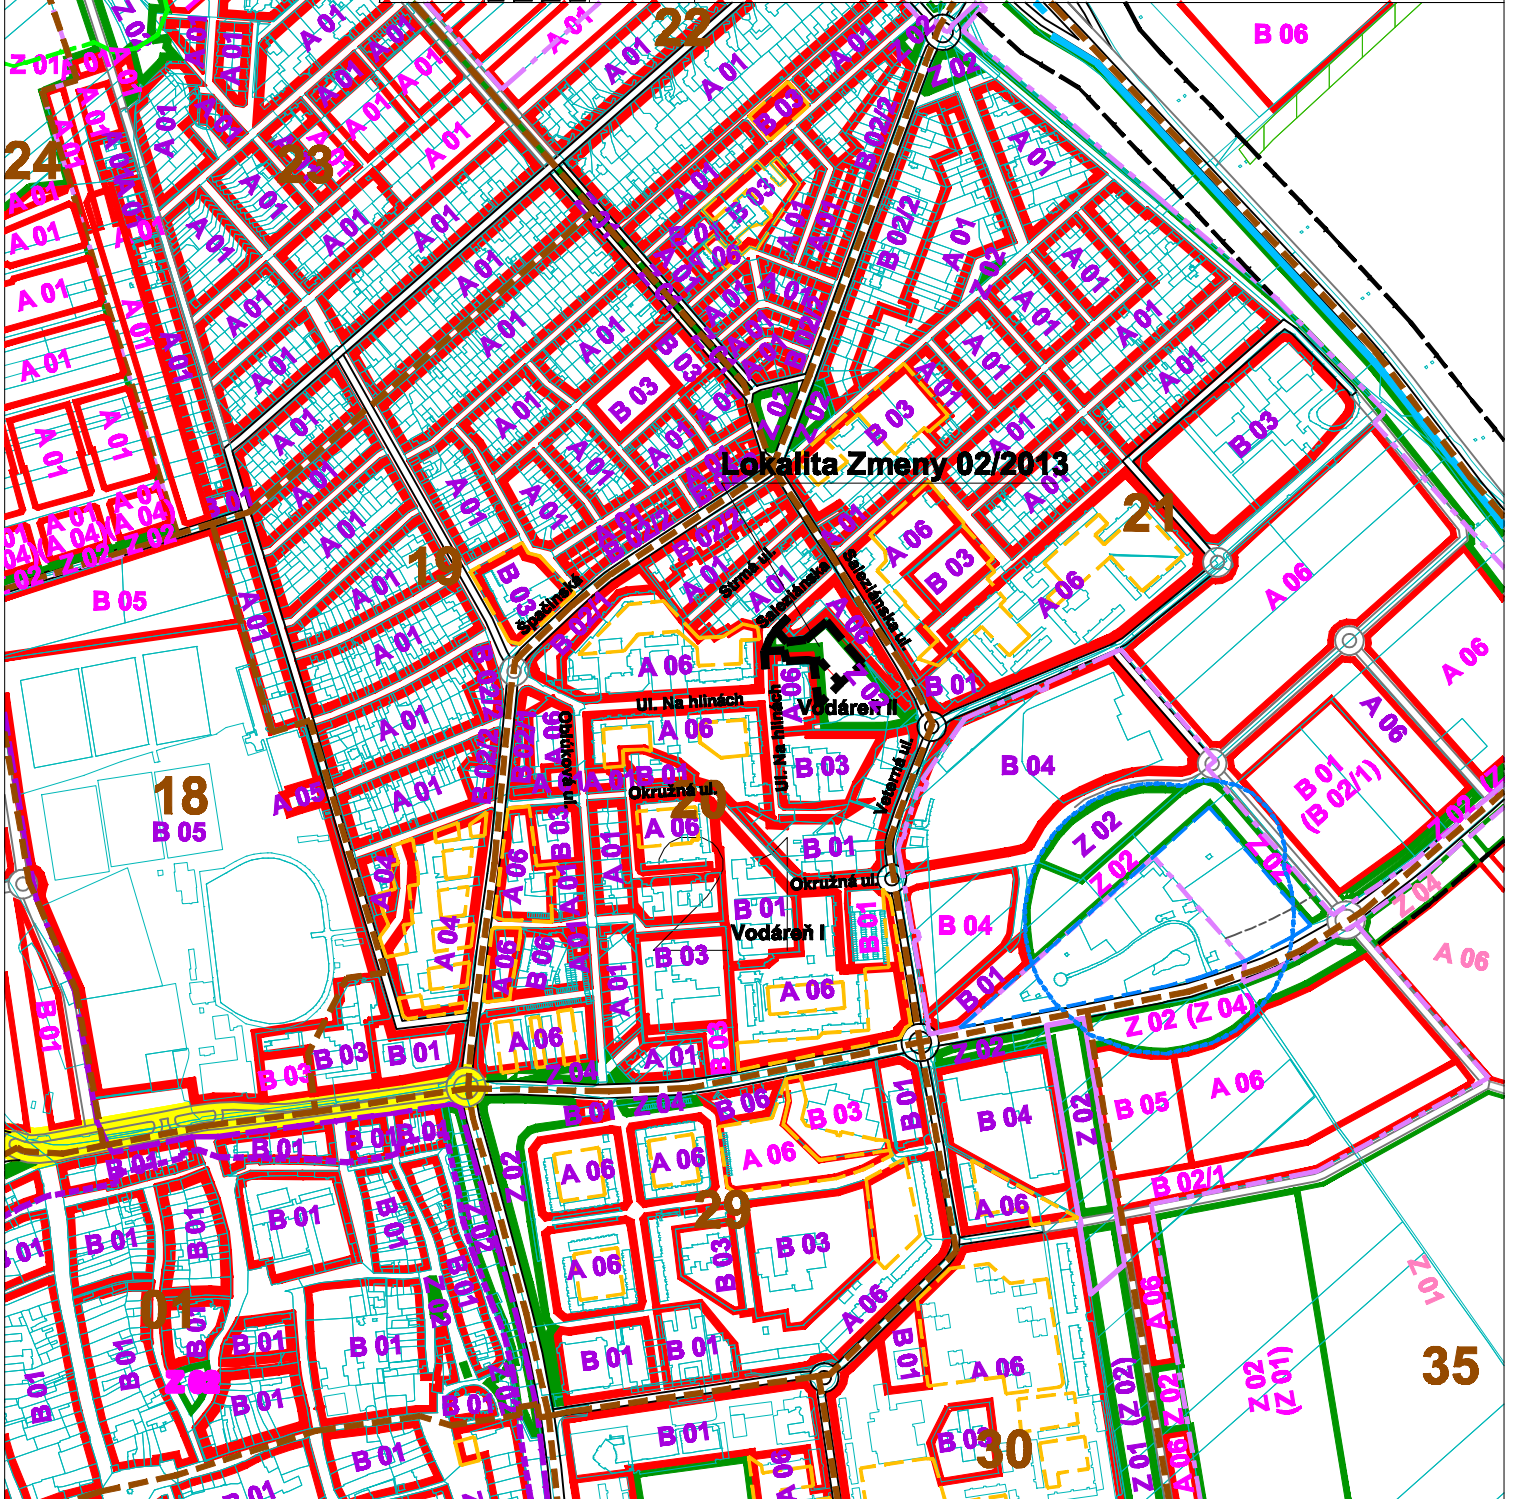

**EKOPOLIS - Ateliér architektúry, urbanizmu a územného plánovania**  
 Vajnorská 98/J, 831 04 Bratislava  
 Tel./fax.: 02/207 45 115, Mobil: 0905 628 155  
 e-mail: zibrin.ekopolis@chello.sk

Názov úlohy:	ÚPN mesta Trnava (Aktualizované znenie 2009) v znení neskl. zmien Lokalita Zmeny 02/2013 - Parkovací dom Na hlinách	
Obstarávateľ:	Mesto Trnava Mestský úrad, Trhová 3, Trnava	Dátum: 12/2009 - 02/2013
Spracovateľ:	Ing.arch Peter Zibrin, PhD. autorizovaný architekt	
Názov výkresu:	Regulatívy územného rozvoja	Č.výkr.: C.02
		Mierka: 1 : 10 000

