


Stav	Návrh	Prognóza

Hranica zastavaného územia  
Zmiešané územie (občianska vybavenosť a viacpodlažné bývanie)  
Hlavné cyklistické trasy  
Zmena 03/2013 ÚPN mesta Trnava (Aktualizované znenie 2009)  
Zmiešané územie (občianska vybavenosť, obchod, nevýrobné služby, nezávadné výrobné služby a viacpodlažné bývanie)

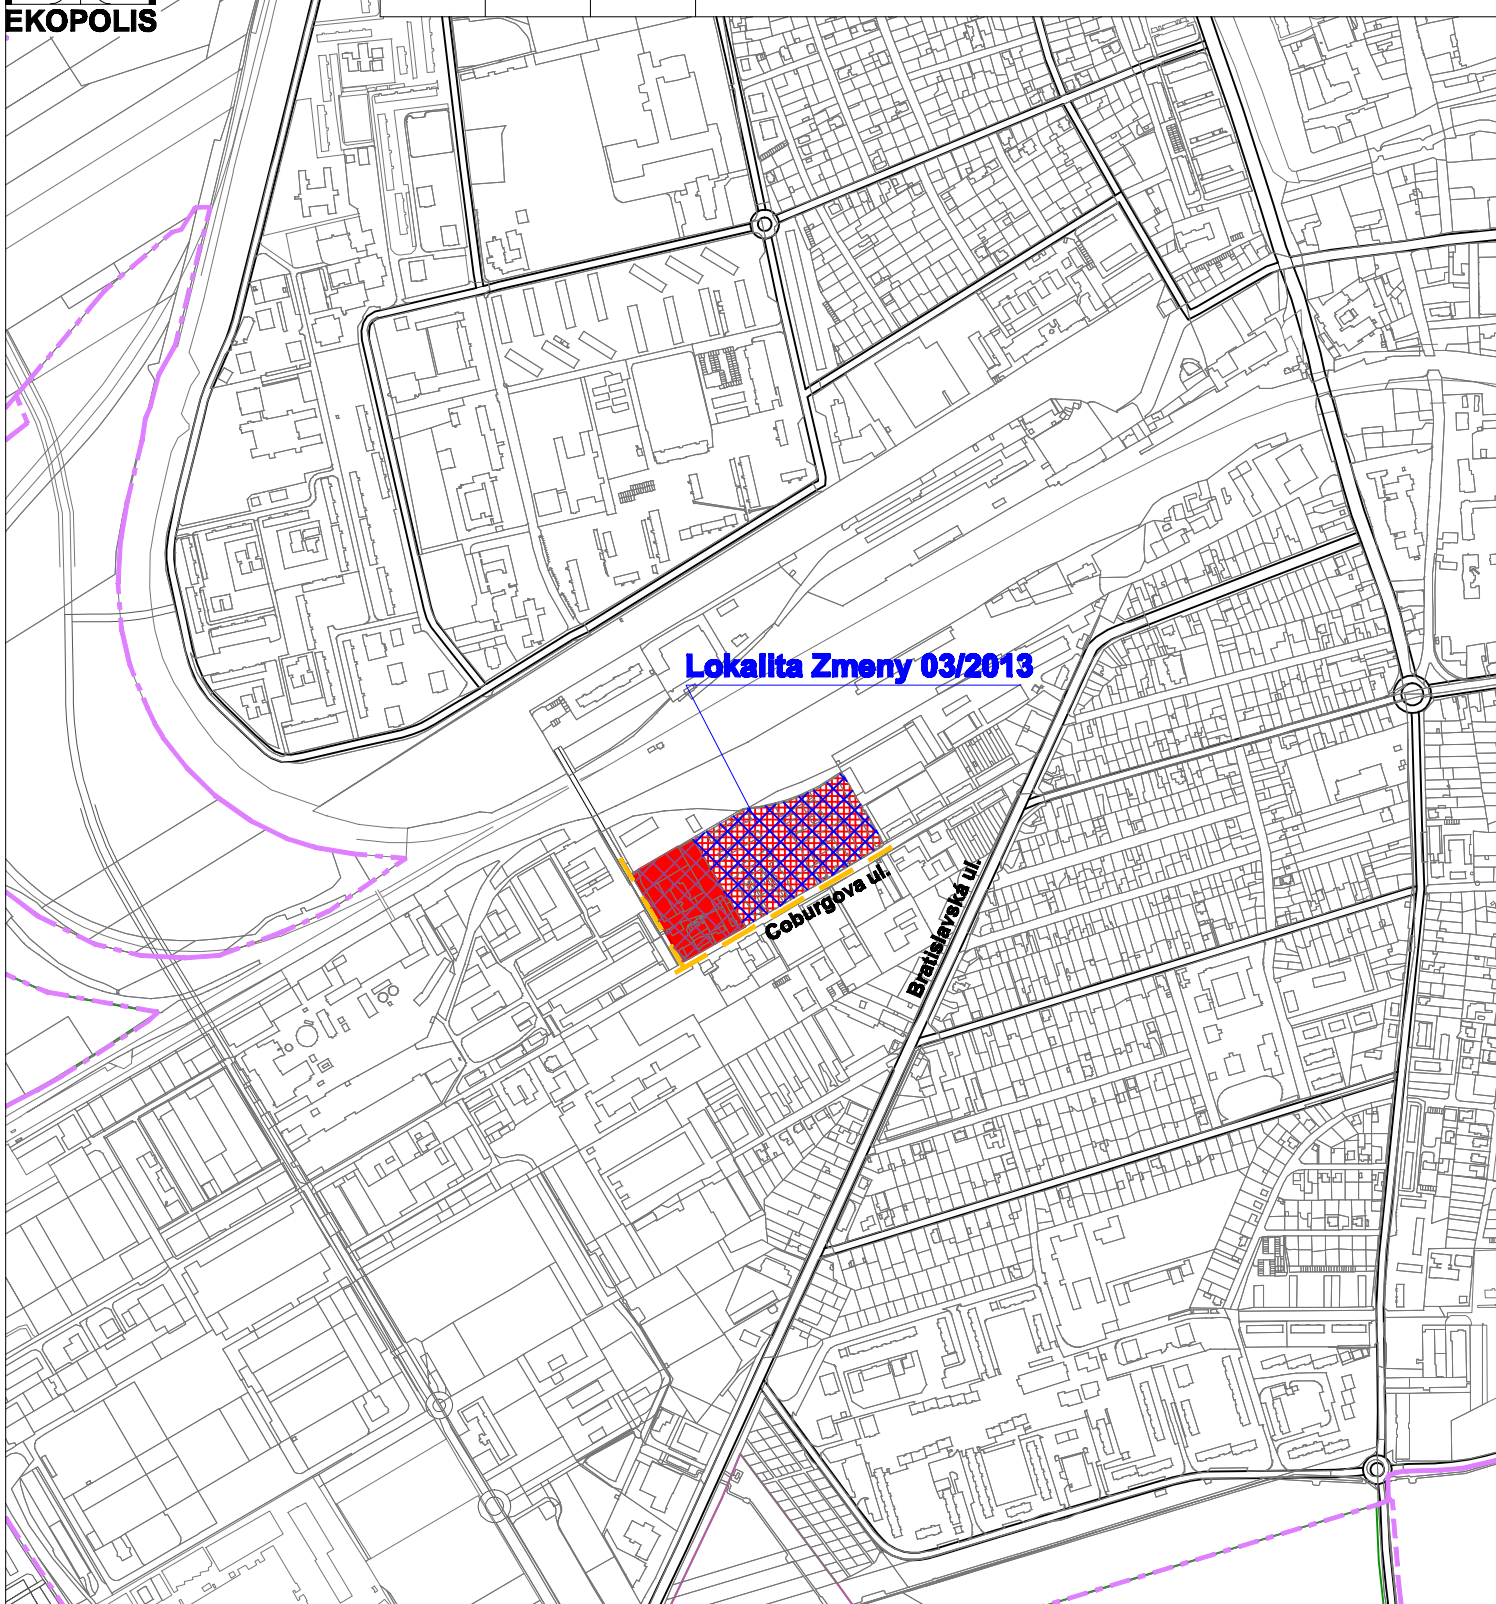

Lokalita Zmeny 03/2013

Coburgova ul.

Bratislavská ul.

**EKOPOLIS - Ateliér architektúry, urbanizmu a územného plánovania**  
Vajnorská 98/J, 831 04 Bratislava

Tel./fax.: 02/207 45 115, Mobil: 0905 628 155 e-mail: zibrin.ekopolis@chello.sk

**Názov úlohy:** ÚPN mesta Trnava (Aktualizované znenie 2009) v znení neskl. zmien Zmena 03/2013 - Rozšírenie funkcie bývania o podnikateľské aktivity nenarušujúce prifaľné obytné územie v lokalite Coburgova (CISTOPIS)

**Obstarávateľ:** Mesto Trnava  
Mestský úrad, Trhová 3, Trnava

**Dátum:** 02/2013

**Spracovateľ:** Ing. arch Peter Zibrin, PhD.  
autorizovaný architekt

**Názov výkresu:** Komplexný výkres priestorového usporiadania a funkčného využitia územia

**Č.výkr.:** B.02 **Mierka:** 1 : 10 000

