


Stav	Návrh	Prognóza	
			Hranica zastavaného územia
			Bloky a plochy v mestskom území - bývanie, občianska vybavenosť, šport a rekreácia, nevýrobné a výrobné služby
			Označenie bloku funkčného využitia a jeho základnej charakteristiky
			Označenie bloku funkčného využitia a jeho základnej charakteristiky - alt.
			Zmena 03/2013 ÚPN mesta Trnava (Aktualizované znenie 2009)
			Bloky a plochy v mestskom území - bývanie, občianska vybavenosť, nevýrobné a výrobné služby
		(B 06)	Označenie bloku funkčného využitia a jeho základnej charakteristiky - alt.

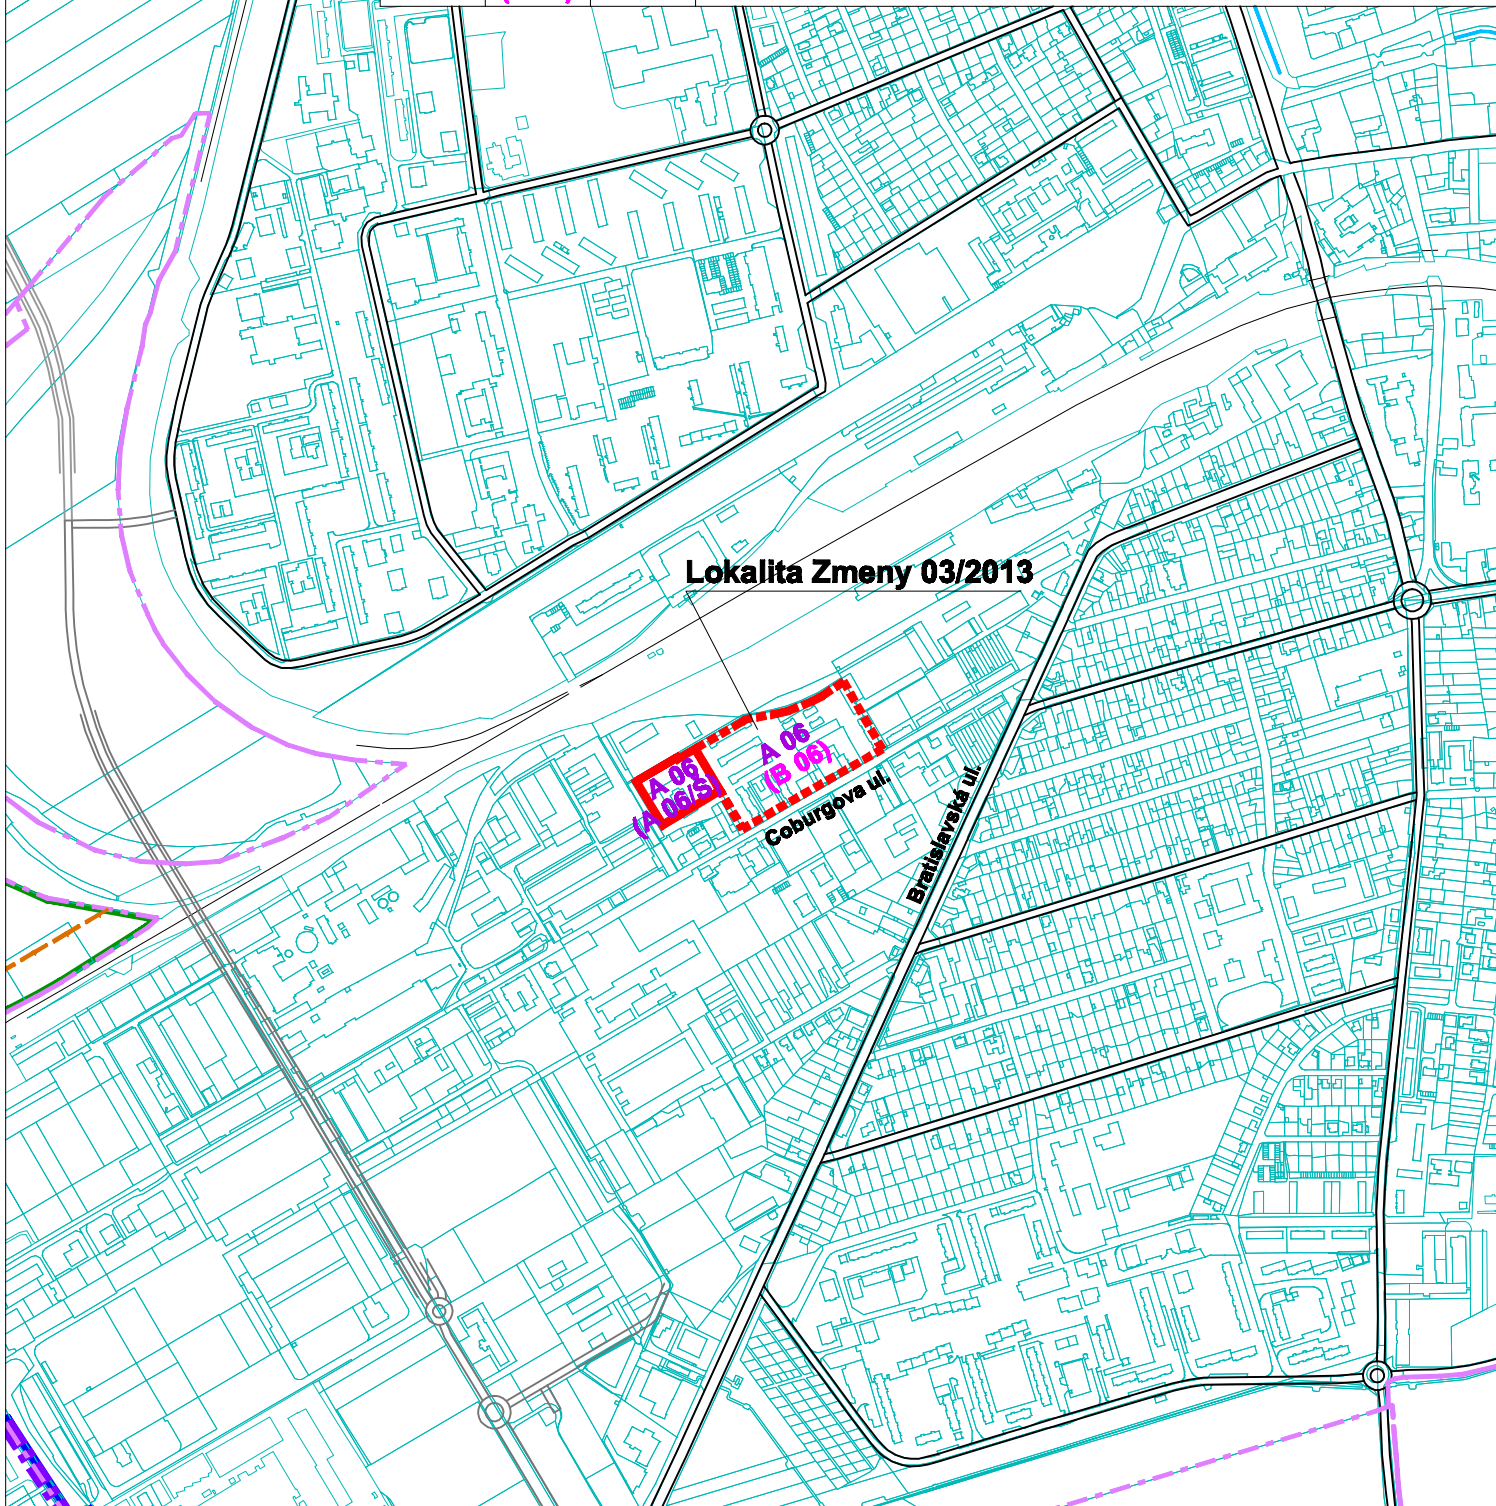

EKOPOLIS - Ateliér architektúry, urbanizmu a územného plánovania
 Vajnorská 98/J, 831 04 Bratislava
 Tel./fax.: 02/207 45 115, Mobil: 0905 628 155 e-mail: zibrin.ekopolis@chello.sk

Názov úlohy:	ÚPN mesta Trnava (Aktualizované znenie 2009) v znení neskl. zmien Zmena 03/2013 - Rozšírenie funkcie bývania o podnikateľské aktivity nenarušujúce prifaľné obytné územie v lokalite Coburgova (CISTOPIS)	
Obstarávateľ:	Mesto Trnava Mestský úrad, Trhová 3, Trnava	Dátum: 02/2013
Spracovateľ:	Ing. arch Peter Zibrin, PhD. autorizovaný architekt	
Názov výkresu:	Regulatívy územného rozvoja	Č.výkr.: C.02 Mierka: 1 : 10 000

