


EKOPOLIS

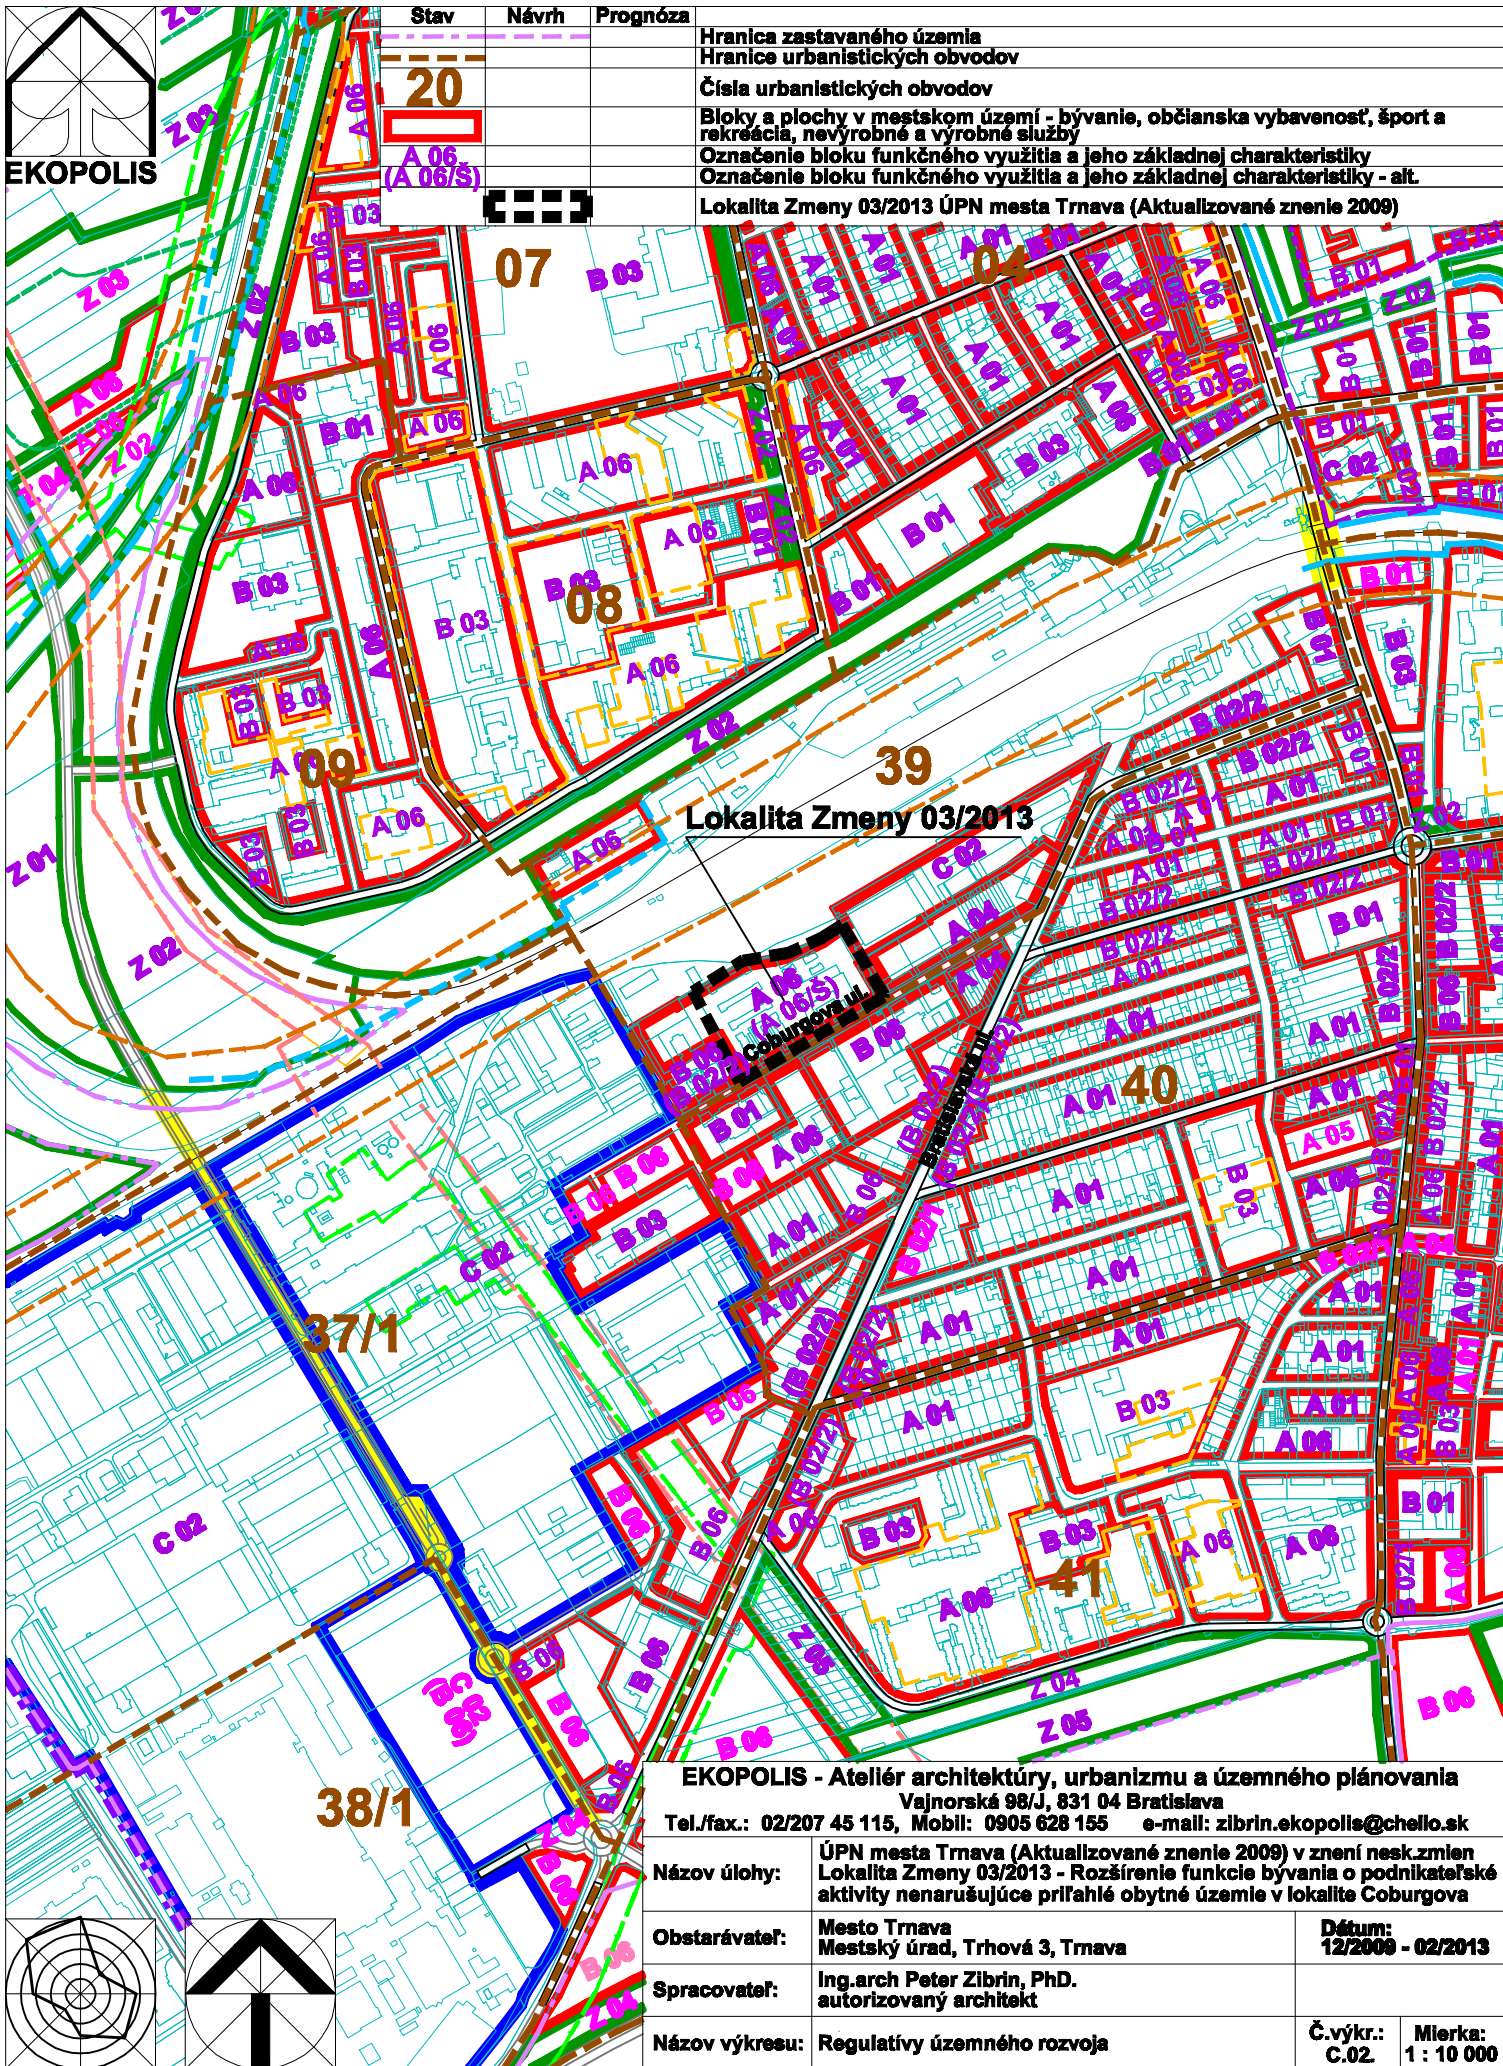

Stav	Návrh	Prognóza
20	A 06 (A 06/S)	

Hranica zastavaného územia  
 Hranice urbanistických obvodov  
 Čísla urbanistických obvodov  
 Bloky a plochy v mestskom území - bývanie, občianska vybavenosť, šport a rekreácia, nevýrobné a výrobné služby  
 Označenie bloku funkčného využitia a jeho základnej charakteristiky  
 Označenie bloku funkčného využitia a jeho základnej charakteristiky - alt.  
 Lokality Zmeny 03/2013 ÚPN mesta Trnava (Aktualizované znenie 2009)

Lokalita Zmeny 03/2013

EKOPOLIS - Ateliér architektúry, urbanizmu a územného plánovania Vajnorská 98/J, 831 04 Bratislava Tel./fax.: 02/207 45 115, Mobil: 0905 628 155 e-mail: zibrin.ekopolis@chello.sk			
Názov úlohy:	ÚPN mesta Trnava (Aktualizované znenie 2009) v znení nes.k.zmien Lokalita Zmeny 03/2013 - Rozšírenie funkcie bývania o podnikateľské aktivity nenasušujúce príslušné obytné územie v lokalite Coburgova		
Obstarávateľ:	Mesto Trnava Mestský úrad, Trhová 3, Trnava	Dátum:	12/2009 - 02/2013
Spracovateľ:	Ing.arch Peter Zibrin, PhD. autorizovaný architekt		
Názov výkresu:	Regulatívny územného rozvoja	Č.výkr.:	C.02
		Mierka:	1 : 10 000