


Stav	Návrh	Prognóza	
			Hranica zastavaného územia
			Urbanizované plochy
			Plochy lesov, leoparkov, krajinej zelene, verejnej zelene a ZO
			Vodné plochy a toky
			Plochy železnice
			Železničné trate dvojkolajné
			Ochranné pásmo železnice
			Vonkajší obchvat mesta - rýchlostná komunikácia funkčnej triedy A2
			Ostatné cesty I. triedy v extraviláne
			Ochranné pásmo ciest I. triedy - 50 m
			Cesty II. triedy
			Zmena 04/2013
			Vymedzenie lokality A - Podnikateľský areál pri Trátnskej ceste
			Zmena 04/2013
			Urbanizované plochy
			Zmena 04/2013
			Pristupová komunikácia do podnikateľského areálu

Pri suchovskej ceste

## Zmena 04/2013 Lokalita A

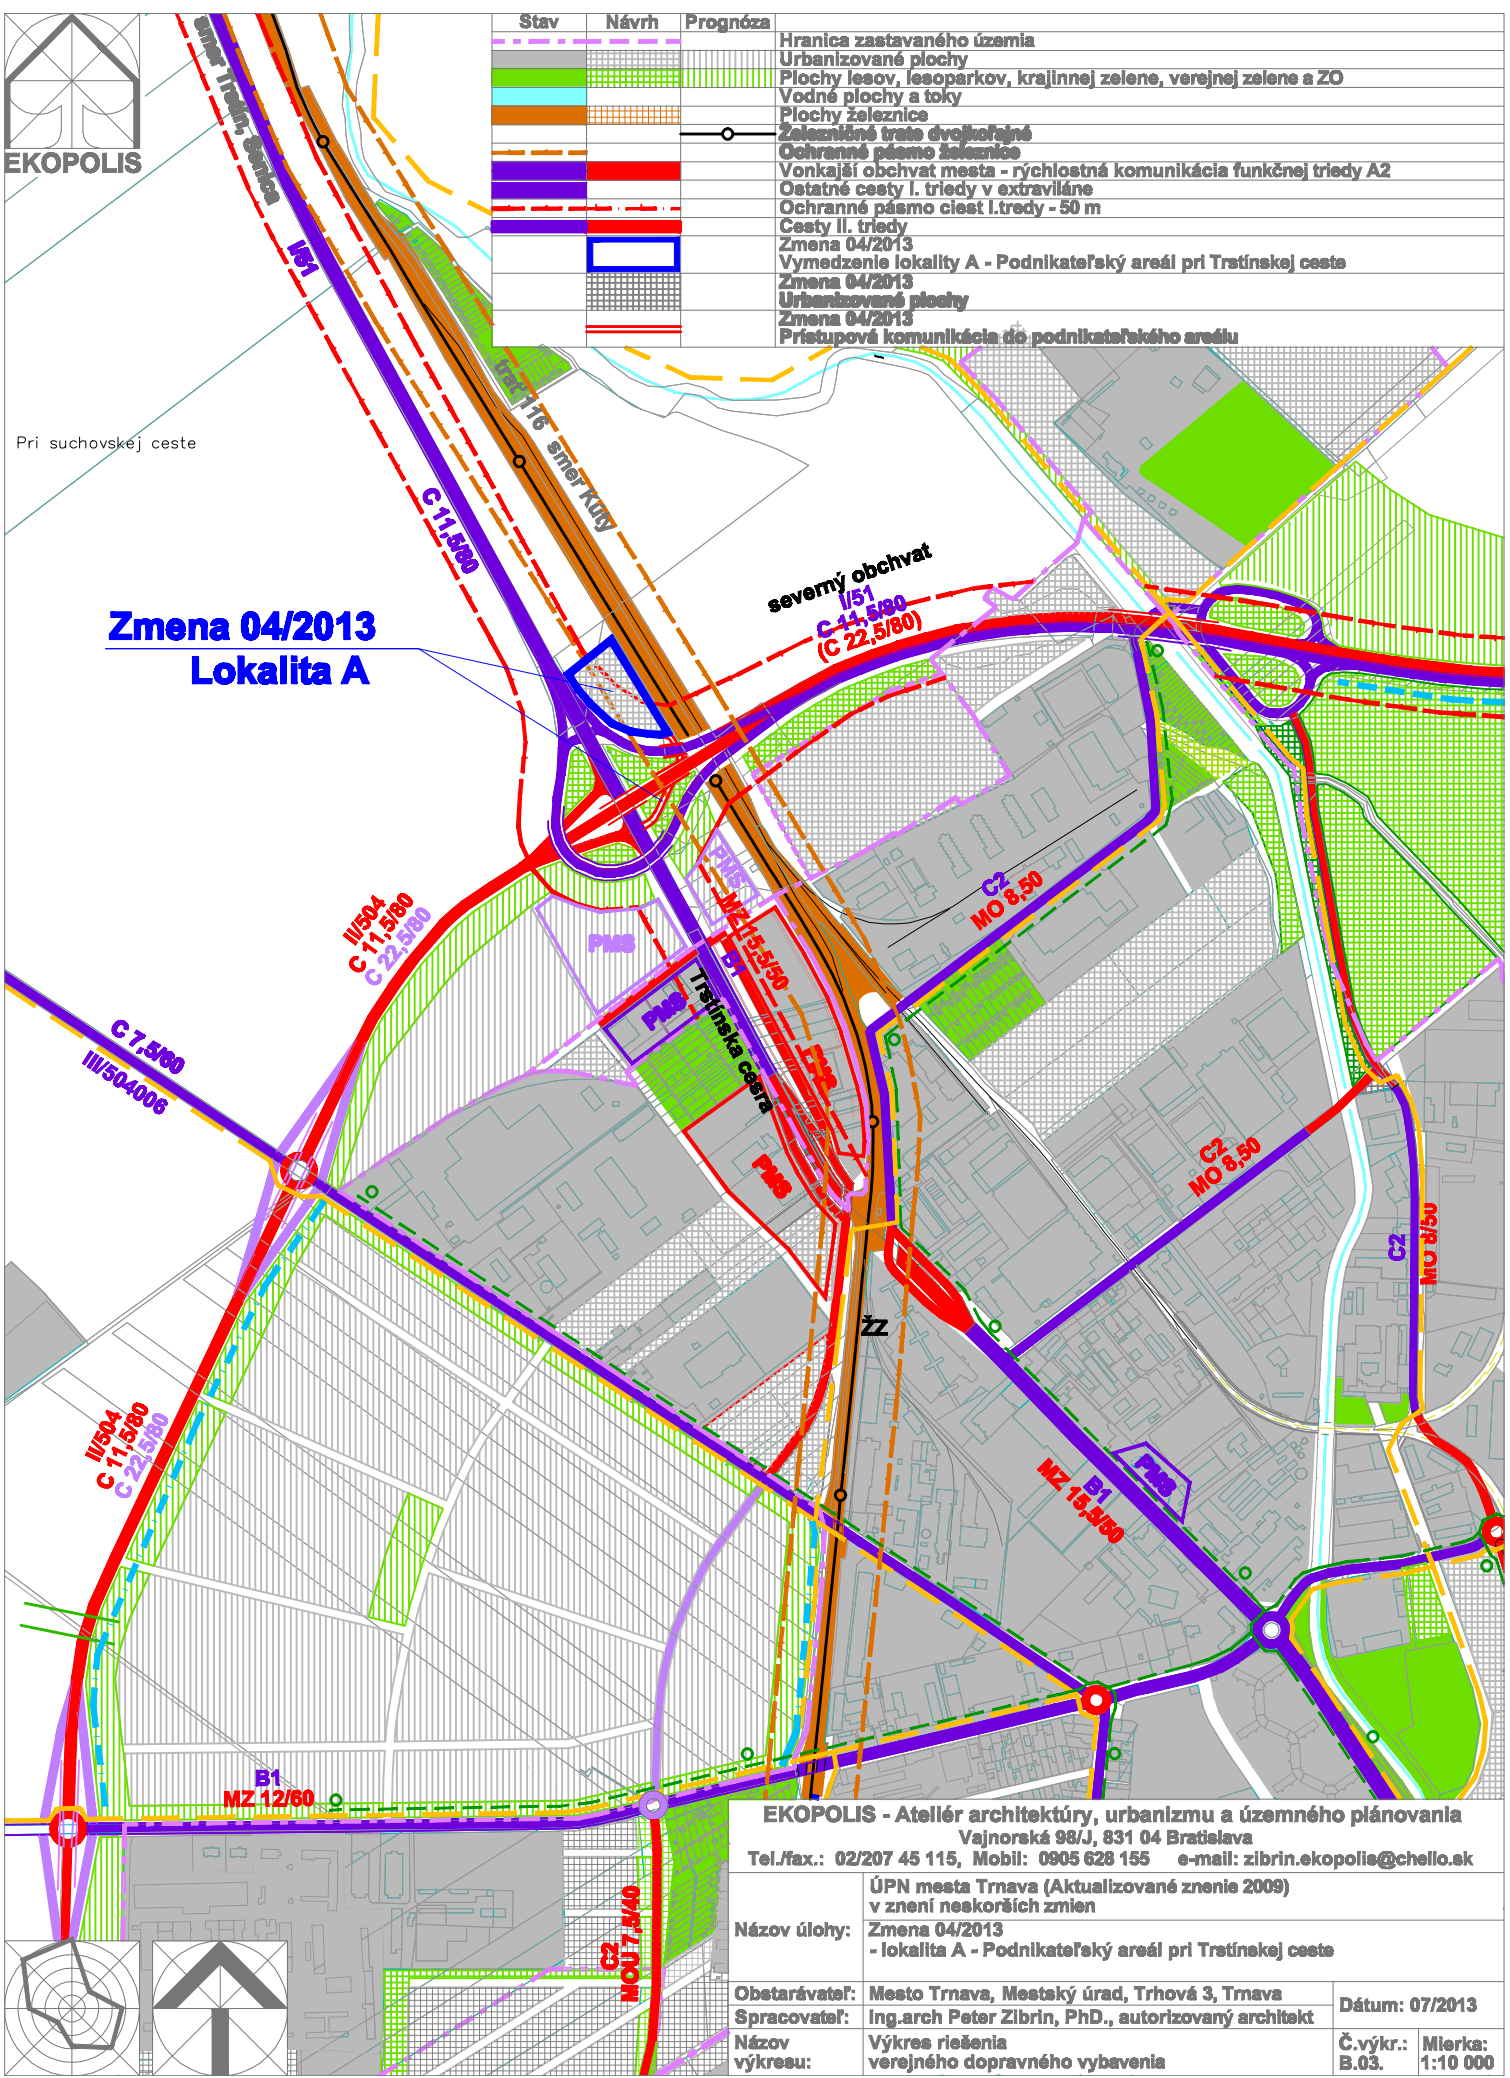

<b>EKOPOLIS - Ateliér architektúry, urbanizmu a územného plánovania</b> Vajnorská 98/J, 831 04 Bratislava Tel./fax.: 02/207 45 115, Mobil: 0905 628 155 e-mail: zibrin.ekopolie@chello.sk			
Názov úlohy:	ÚPN mesta Trnava (Aktualizované znenie 2009) v znení neskorších zmien Zmena 04/2013 - lokalita A - Podnikateľský areál pri Trátnskej ceste		
Obstarávateľ:	Mesto Trnava, Mestský úrad, Trhová 3, Trnava	Dátum:	07/2013
Spracovateľ:	Ing. arch Peter Zibrin, PhD., autorizovaný architekt	Č.výkr.:	B.03.
Názov výkresu:	Výkres riešenia verejného dopravného vybavenia	Mierka:	1:10 000