


Stav	Návrh	Prognóza
[Dashed purple line]	[Dashed purple line]	[Dashed purple line]
[Green hatched area]	[Green hatched area]	[Green hatched area]
[Blue hatched area]	[Blue hatched area]	[Blue hatched area]
[Orange hatched area]	[Orange hatched area]	[Orange hatched area]
[Red hatched area]	[Red hatched area]	[Red hatched area]
[Purple hatched area]	[Purple hatched area]	[Purple hatched area]
[Red dashed line]	[Red dashed line]	[Red dashed line]
[Blue dashed line]	[Blue dashed line]	[Blue dashed line]
[Blue solid line]	[Blue solid line]	[Blue solid line]

Hranica zastavaného územia
 Urbanizované plochy
 Plochy lesov, leoparkov, krajinej zelene, verejnej zelene a ZO
 Vodné plochy a toky
 Plochy železnice
 Železničné trate dvojkolajné
 Ochranné pásmo železnice
 Vonkajší obchvat mesta - rýchlostná komunikácia funkčnej triedy A2
 Ostatné cesty I. triedy v extraviláne
 Ochranné pásmo ciest I. triedy - 50 m
 Cesty II. triedy
 Zmena 04/2013
 Vymedzenie lokality A - Podnikateľský areál pri Trstínskej ceste

Pri suchovskej ceste

Zmena 04/2013 Lokalita A

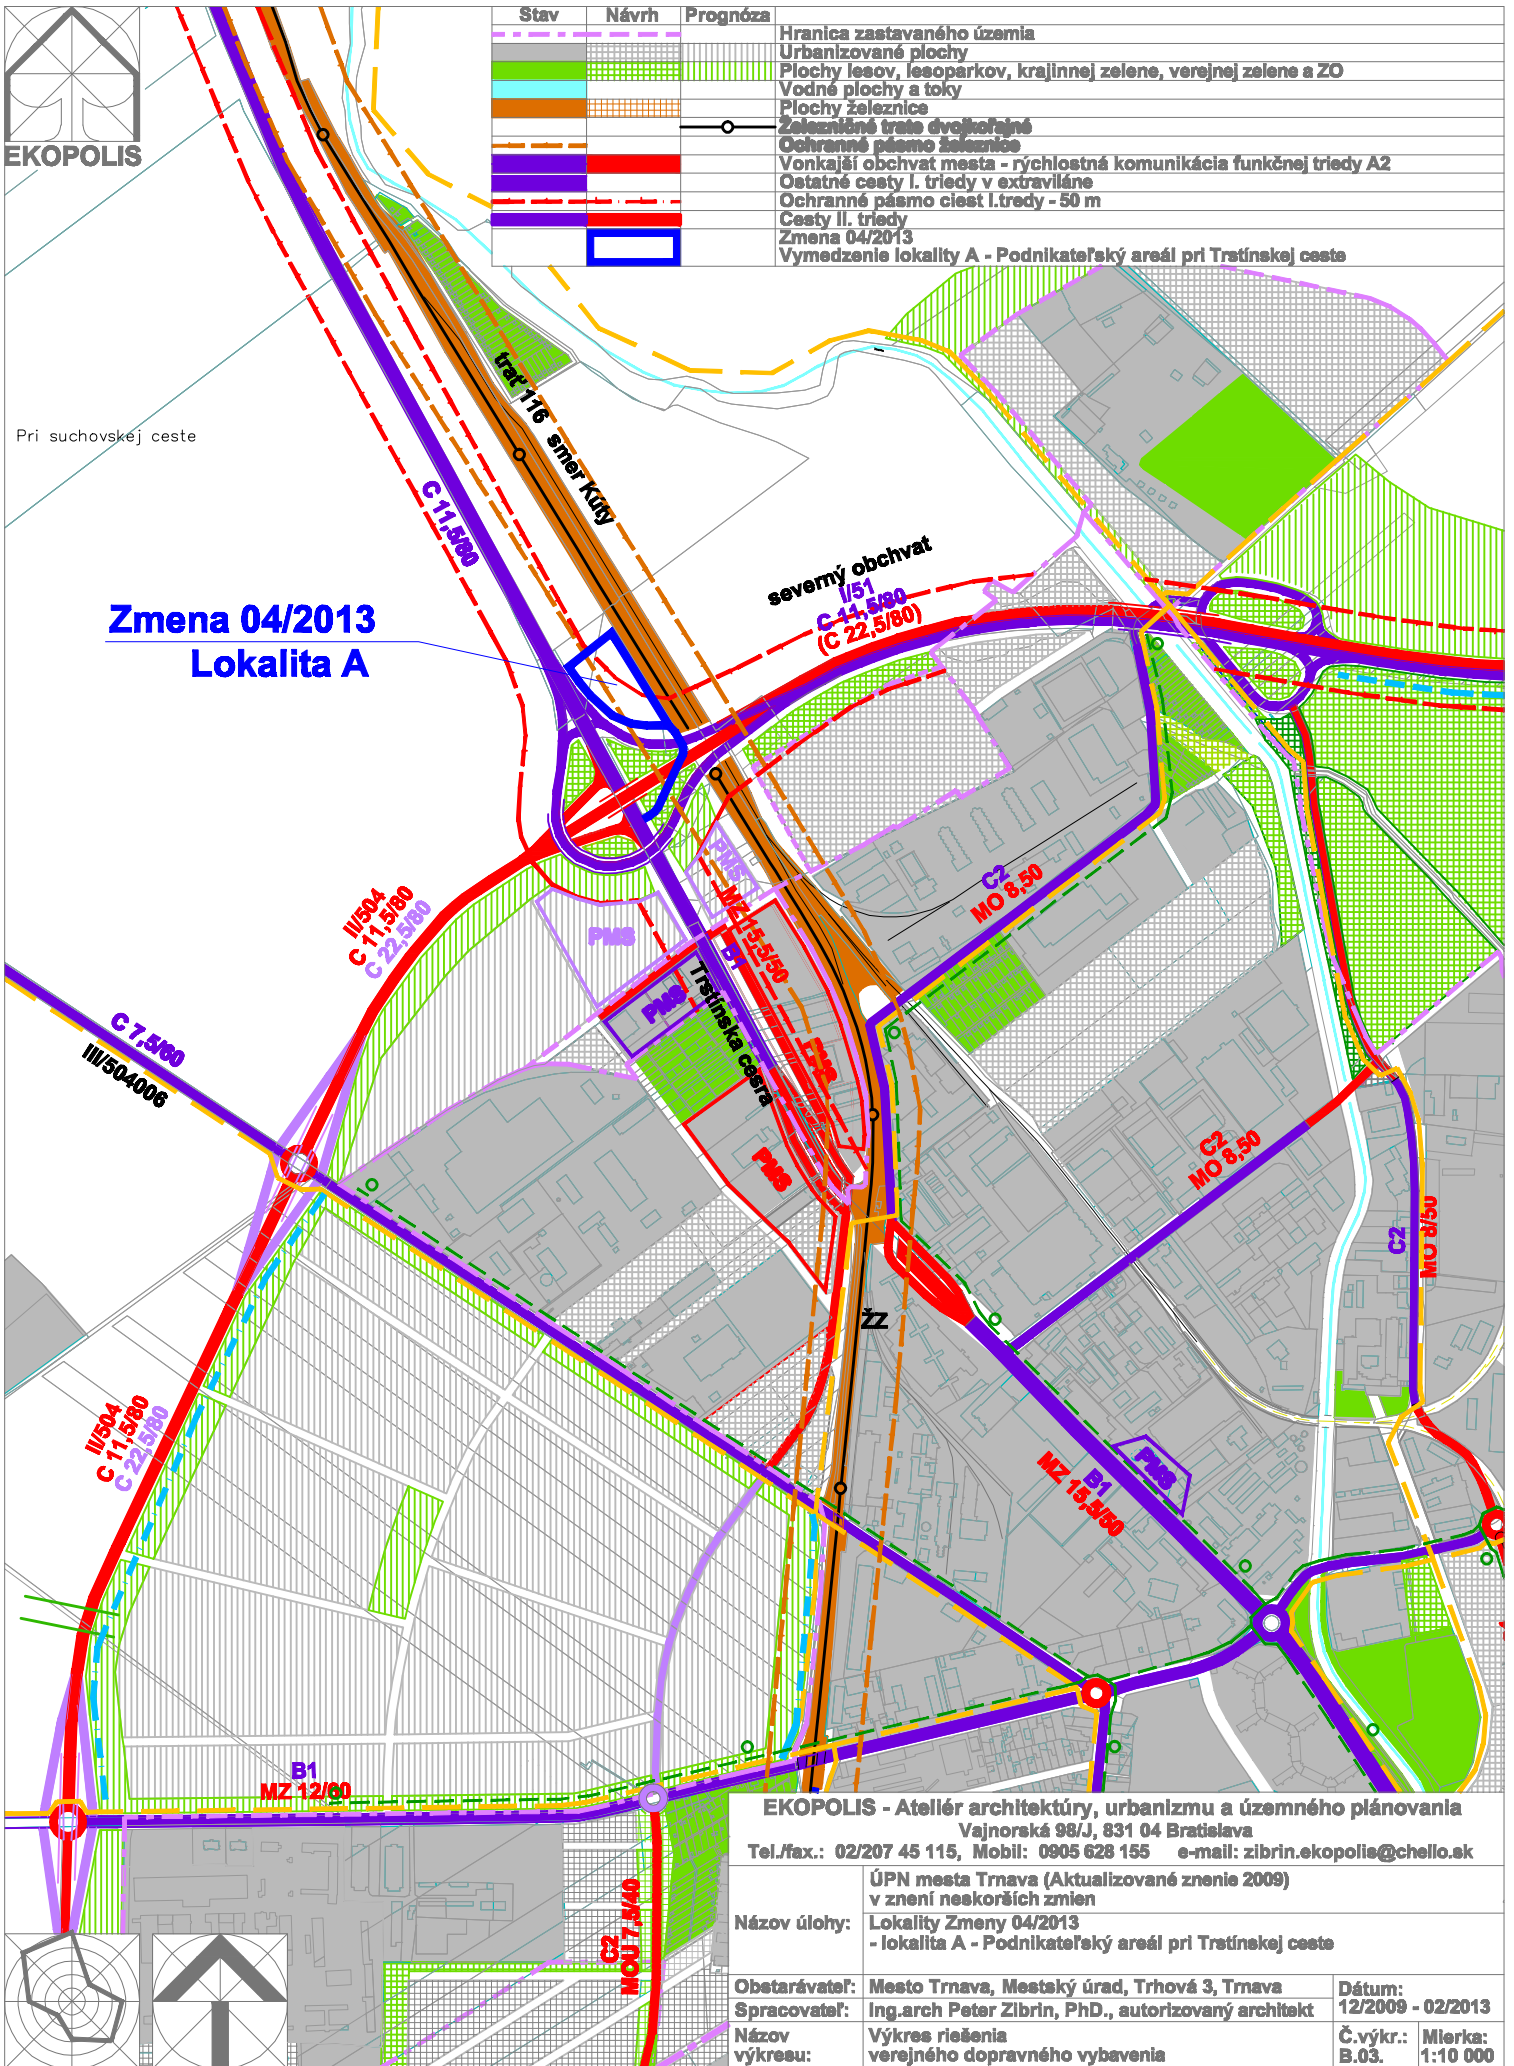

EKOPOLIS - Ateliér architektúry, urbanizmu a územného plánovania Vajnorská 98/J, 831 04 Bratislava Tel./fax.: 02/207 45 115, Mobil: 0905 628 155 e-mail: zibrin.ekopolis@chello.sk			
Název úlohy:	ÚPN mesta Trnava (Aktualizované znenie 2009) v znení neskorších zmien Lokality Zmeny 04/2013 - lokalita A - Podnikateľský areál pri Trstínskej ceste		
Obstarávateľ:	Mesto Trnava, Mestský úrad, Trhová 3, Trnava	Dátum:	12/2009 - 02/2013
Spracovateľ:	Ing.arch Peter Zibrin, PhD., autorizovaný architekt	Č.výkr.:	B.03.
Název výkresu:	Výkres riešenia verejného dopravného vybavenia	Mierka:	1:10 000