
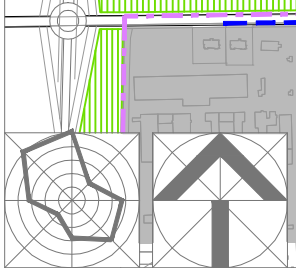


Stav	Návrh	Prognóza
[Green hatched]	[Green hatched]	[Green hatched]
[Blue hatched]	[Blue hatched]	[Blue hatched]
[Brown hatched]	[Brown hatched]	[Brown hatched]
[Red outline]	[Red outline]	[Red outline]
[Black outline]	[Black outline]	[Black outline]

- Hranica zastavaného územia
- Urbanizované plochy
- Plochy lesov, leoparkov, krajinej zelene, verejnej zelene a ZO
- Vodné plochy a toky
- Plochy železnice
- Vodná sieť
- Stoková sieť jednotná - gravitačná
- Zmena 04/2013
- Vymedzenie lokality A - Podnikateľský areál pri Trátninskej ceste
- Zmena 04/2013
- Urbanizované plochy
- Zmena 04/2013
- Prístupová komunikácia

Zmena 04/2013
Lokalita A

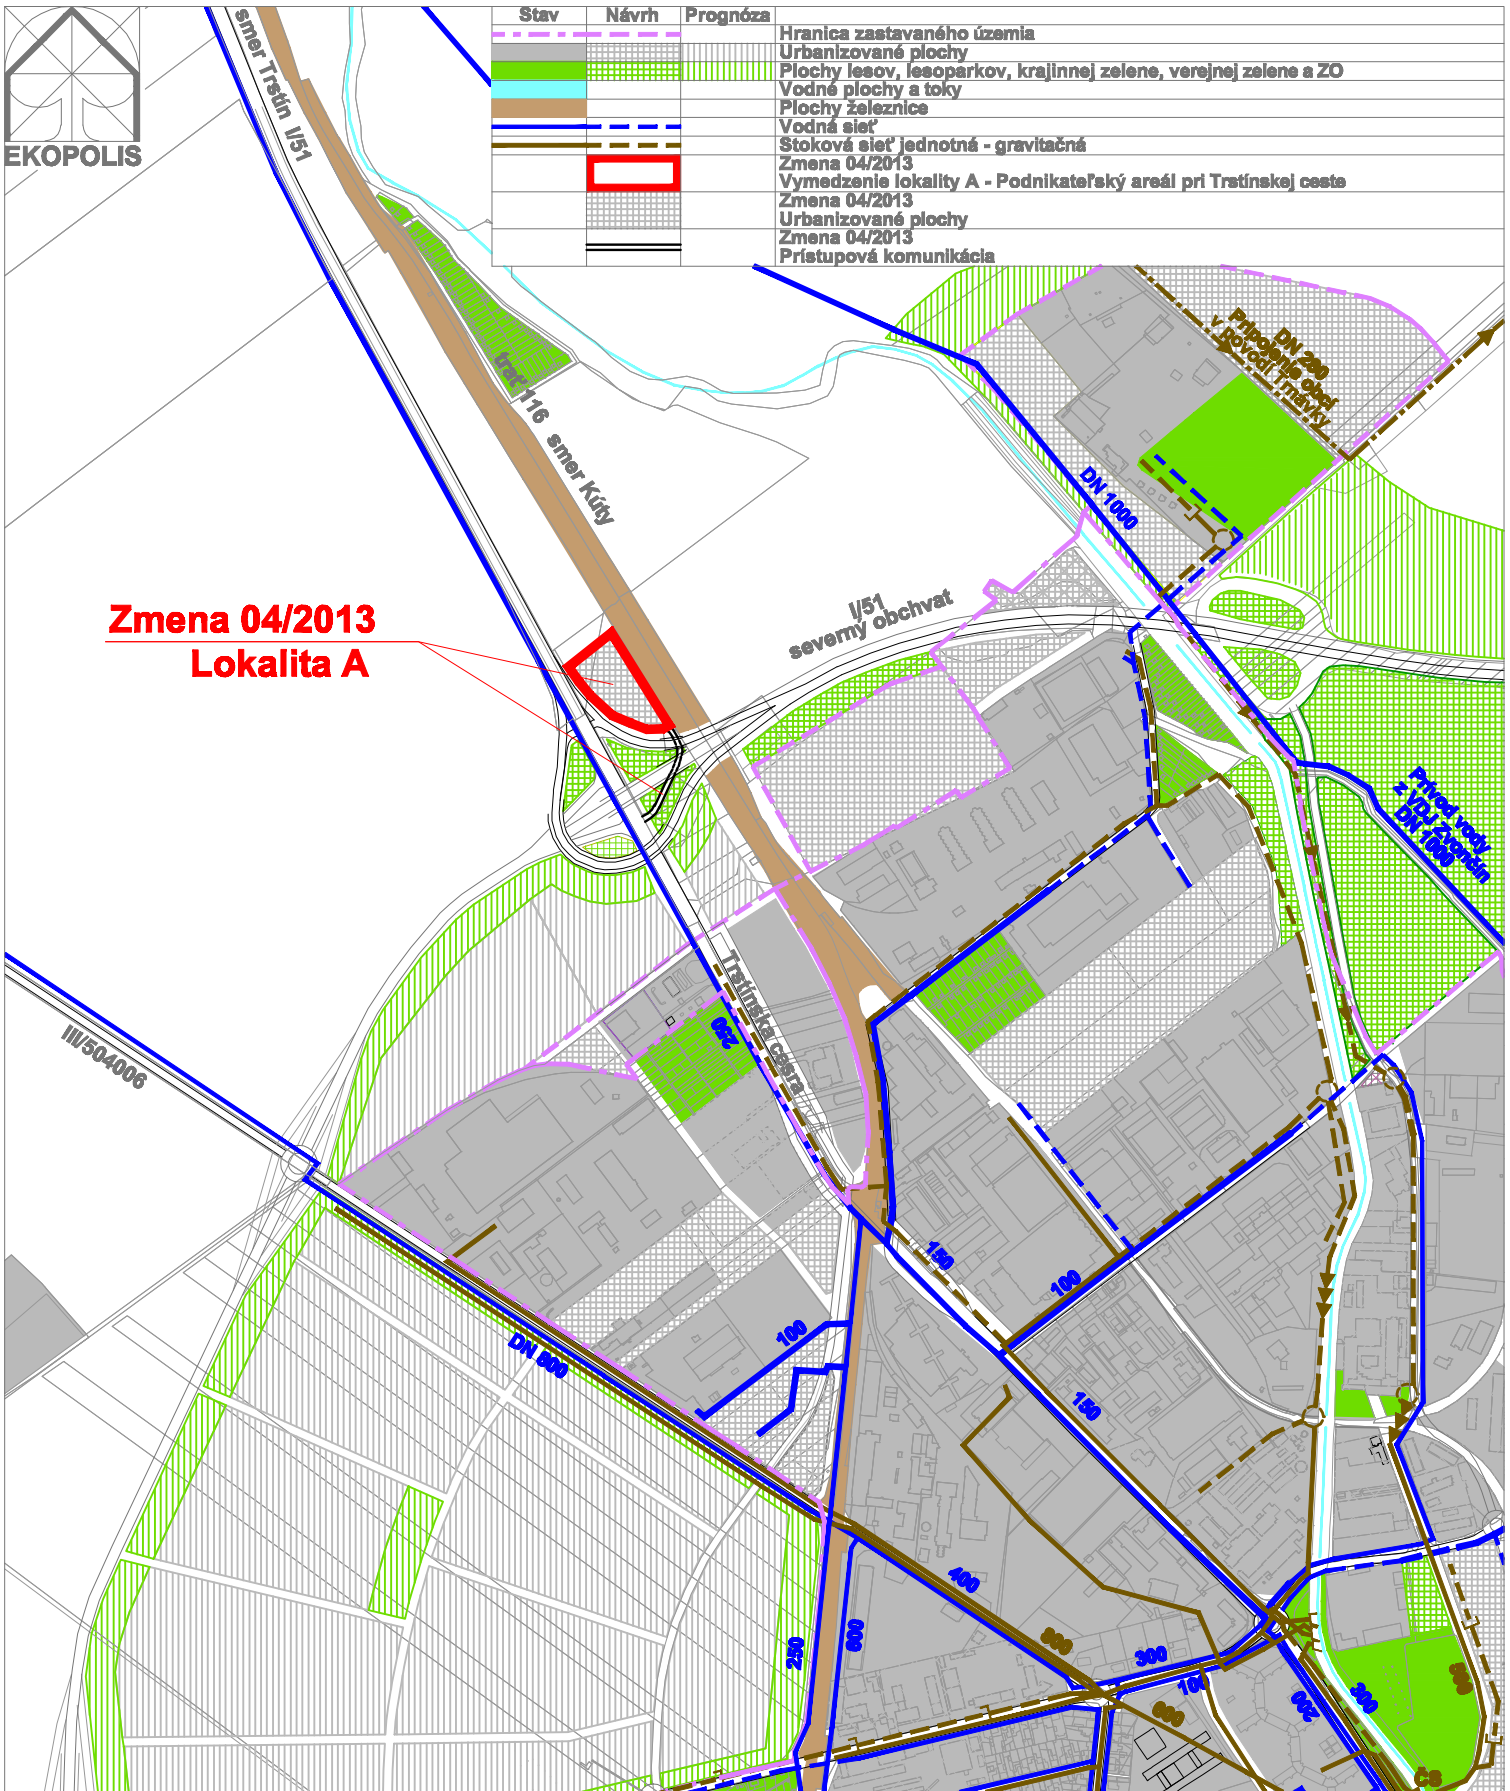

EKOPOLIS - Ateliér architektúry, urbanizmu a územného plánovania Vajnorská 98/J, 831 04 Bratislava Tel./fax.: 02/207 45 115, Mobil: 0905 628 155 e-mail: zibrin.ekopolie@chello.sk			
Název úlohy:	ÚPN mesta Trnava (Aktualizované znenie 2009) v znení neskorších zmien Zmena 04/2013 - lokalita A - Podnikateľský areál pri Trátninskej ceste		
Obetarávatel:	Mesto Trnava, Mestský úrad, Trhová 3, Trnava	Dátum:	07/2013
Spracovateľ:	Ing.arch Peter Zibrin, PhD., autorizovaný architekt	Č.výkr.:	B.04.
Název výkresu:	Výkres riešenia verejného technického vybavenia Vodné hospodárstvo	Mierka:	1:10 000