



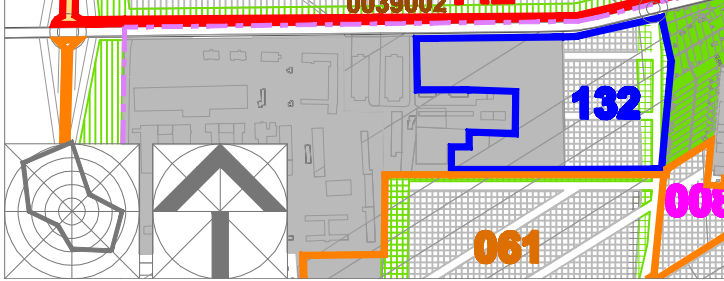

Stav	Návrh	Prognóza	
			Hranica zastavaného územia
			Urbanizované plochy
			Plochy lesov, lesoparkov, krajinskej zelene, verejnej zelene a ZO
			Vodné plochy a toky
	024		Vymedzenie lokalít záberov PPF na nepoľnohospodárske účely schválených v zmysle ÚPN mesta Trnava v znení doterajších zmien a doplnkov
	139		Označenie lokalít záberov PPF na nepoľnohospodárske účely definovaných v zmysle ÚPN mesta Trnava v znení doterajších zmien a doplnkov
	151		Vymedzenie lokalít záberov PPF na nepoľnohospodárske účely definovaných GDP mesta Trnava a koncepciou rozvoja dopravy ÚPN mesta Trnava
	0039002		Označenie lokalít záberov PPF na nepoľnohospodárske účely definovaných GDP mesta Trnava a koncepciou rozvoja dopravy ÚPN mesta Trnava
			Zmena 04/2013
			Vymedzenie záberu PPF v lokalite A - Podnikateľský areál pri Trstínskej ceste
			Zmena 04/2013
			Označenie lokality záberu PPF na nepoľnohospodárske účely v lokalite A
			Zmena 04/2013
			Kód BPEJ na novej záberovej ploche PPF na nepoľnohosp. účely v lokalite A
			Zmena 04/2013
			Druh pozemku v lokalite A - orná pôda

Zmena 04/2013
Lokalita A

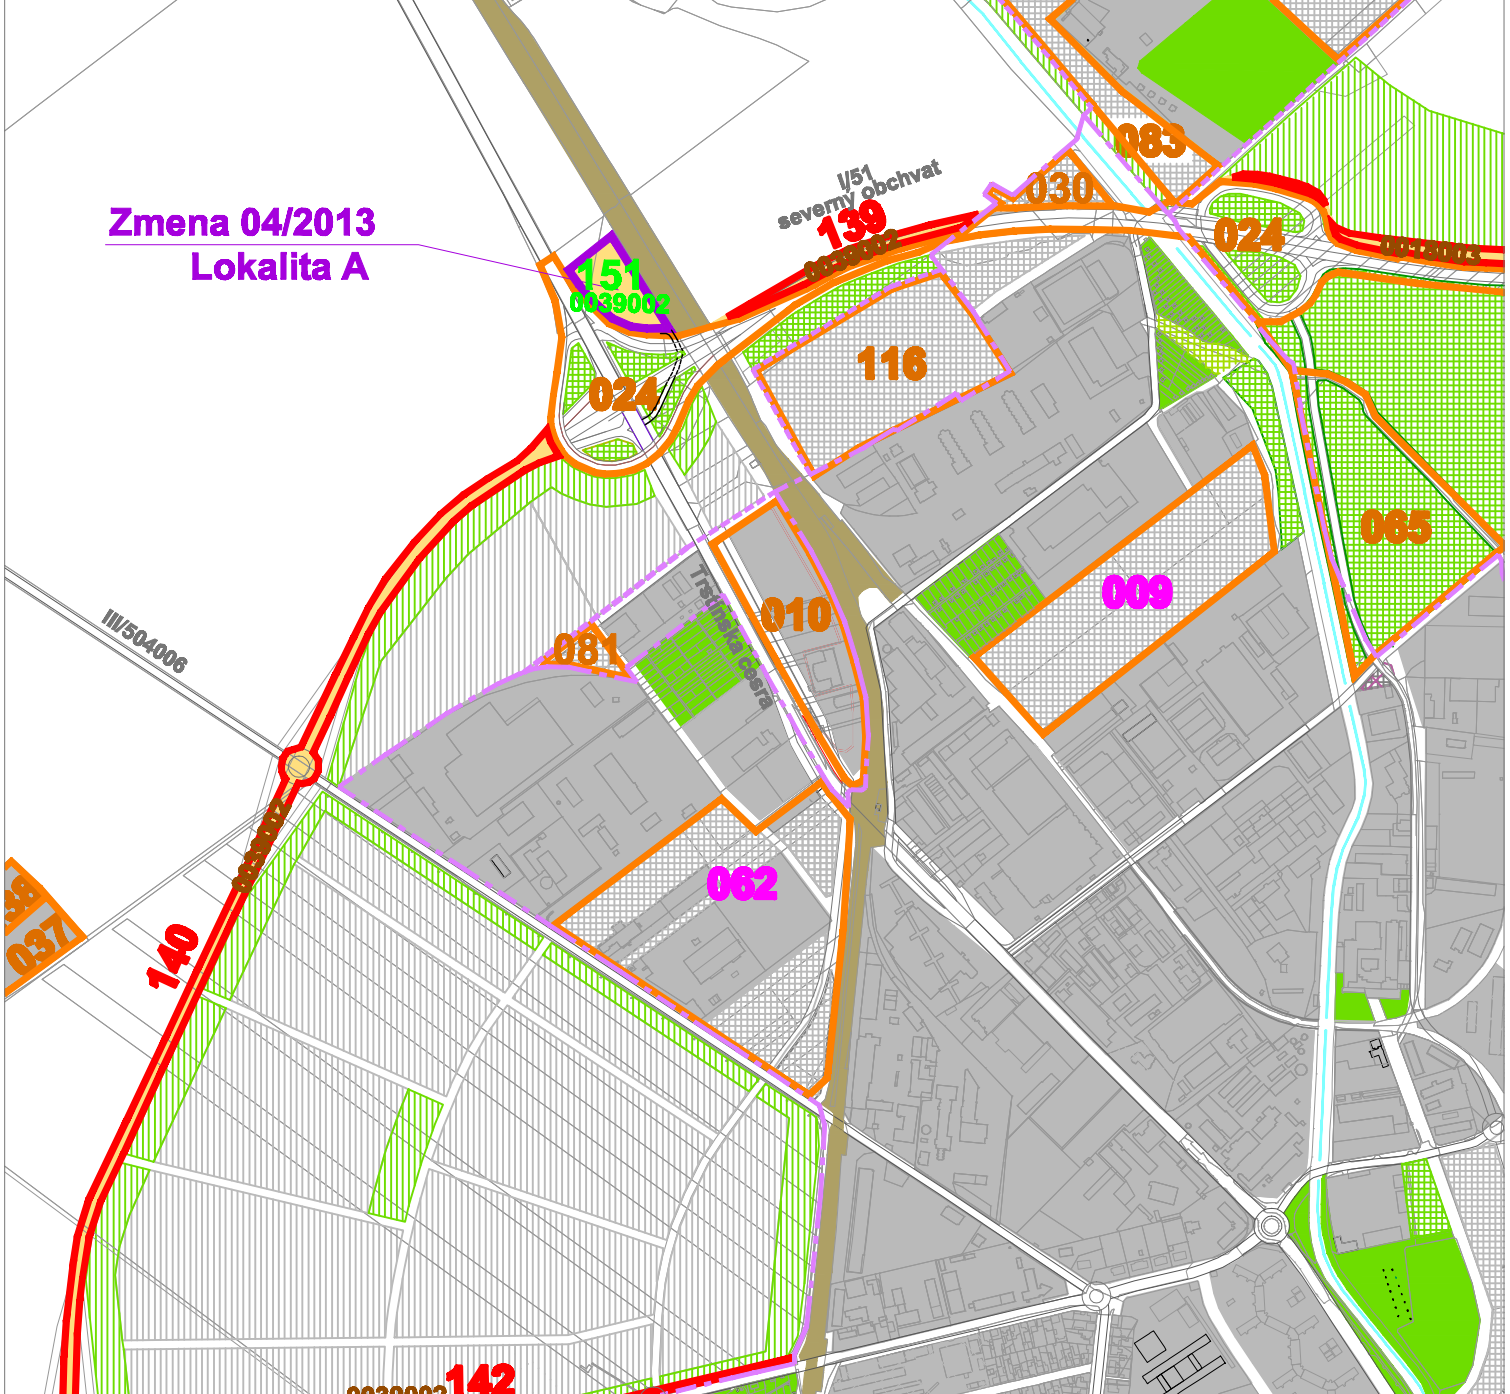

EKOPOLIS - Ateliér architektúry, urbanizmu a územného plánovania Vajnorská 98/J, 831 04 Bratislava Tel./fax.: 02/207 45 115, Mobil: 0905 628 155 e-mail: zibrin.ekopolie@chello.sk	
Názov úlohy:	ÚPN mesta Trnava (Aktualizované znenie 2009) v znení neskorších zmien Zmena 04/2013 - lokalita A - Podnikateľský areál pri Trstínskej ceste
Obstarávateľ:	Mesto Trnava, Mestský úrad, Trhová 3, Trnava
Spracovateľ:	Ing.arch Peter Zibrin, PhD., autorizovaný architekt
Názov výkresu:	Výkres perspektívneho použitia PPF a LPF na nepoľnohospodárske účely
Dátum:	07/2013
Č.výkr.:	B.07.
Mierka:	1:10 000