


Stav	Návrh	Prognóza	
			Hranica zastavaného územia
			Urbanizované plochy
			Plochy lesov, leoparkov, krajinskej zelene, verejnej zelene a ZO
			Vodné plochy a toky
			Vymedzenie lokalít záberov PPF na nepoľnohospodárske účely schválených v zmysle ÚPN mesta Trnava v znení doterajších zmien a doplnkov
	024		Označenie lokalít záberov PPF na nepoľnohospodárske účely definovaných v zmysle ÚPN mesta Trnava v znení doterajších zmien a doplnkov
	139		Vymedzenie lokalít záberov PPF na nepoľnohospodárske účely definovaných GDP mesta Trnava a koncepciou rozvoja dopravy ÚPN mesta Trnava
			Označenie lokalít záberov PPF na nepoľnohospodárske účely definovaných GDP mesta Trnava a koncepciou rozvoja dopravy ÚPN mesta Trnava
			Zmena 04/2013
			Vymedzenie lokality A - Podnikateľský areál pri Trátninskej ceste

**Zmena 04/2013
Lokalita A**

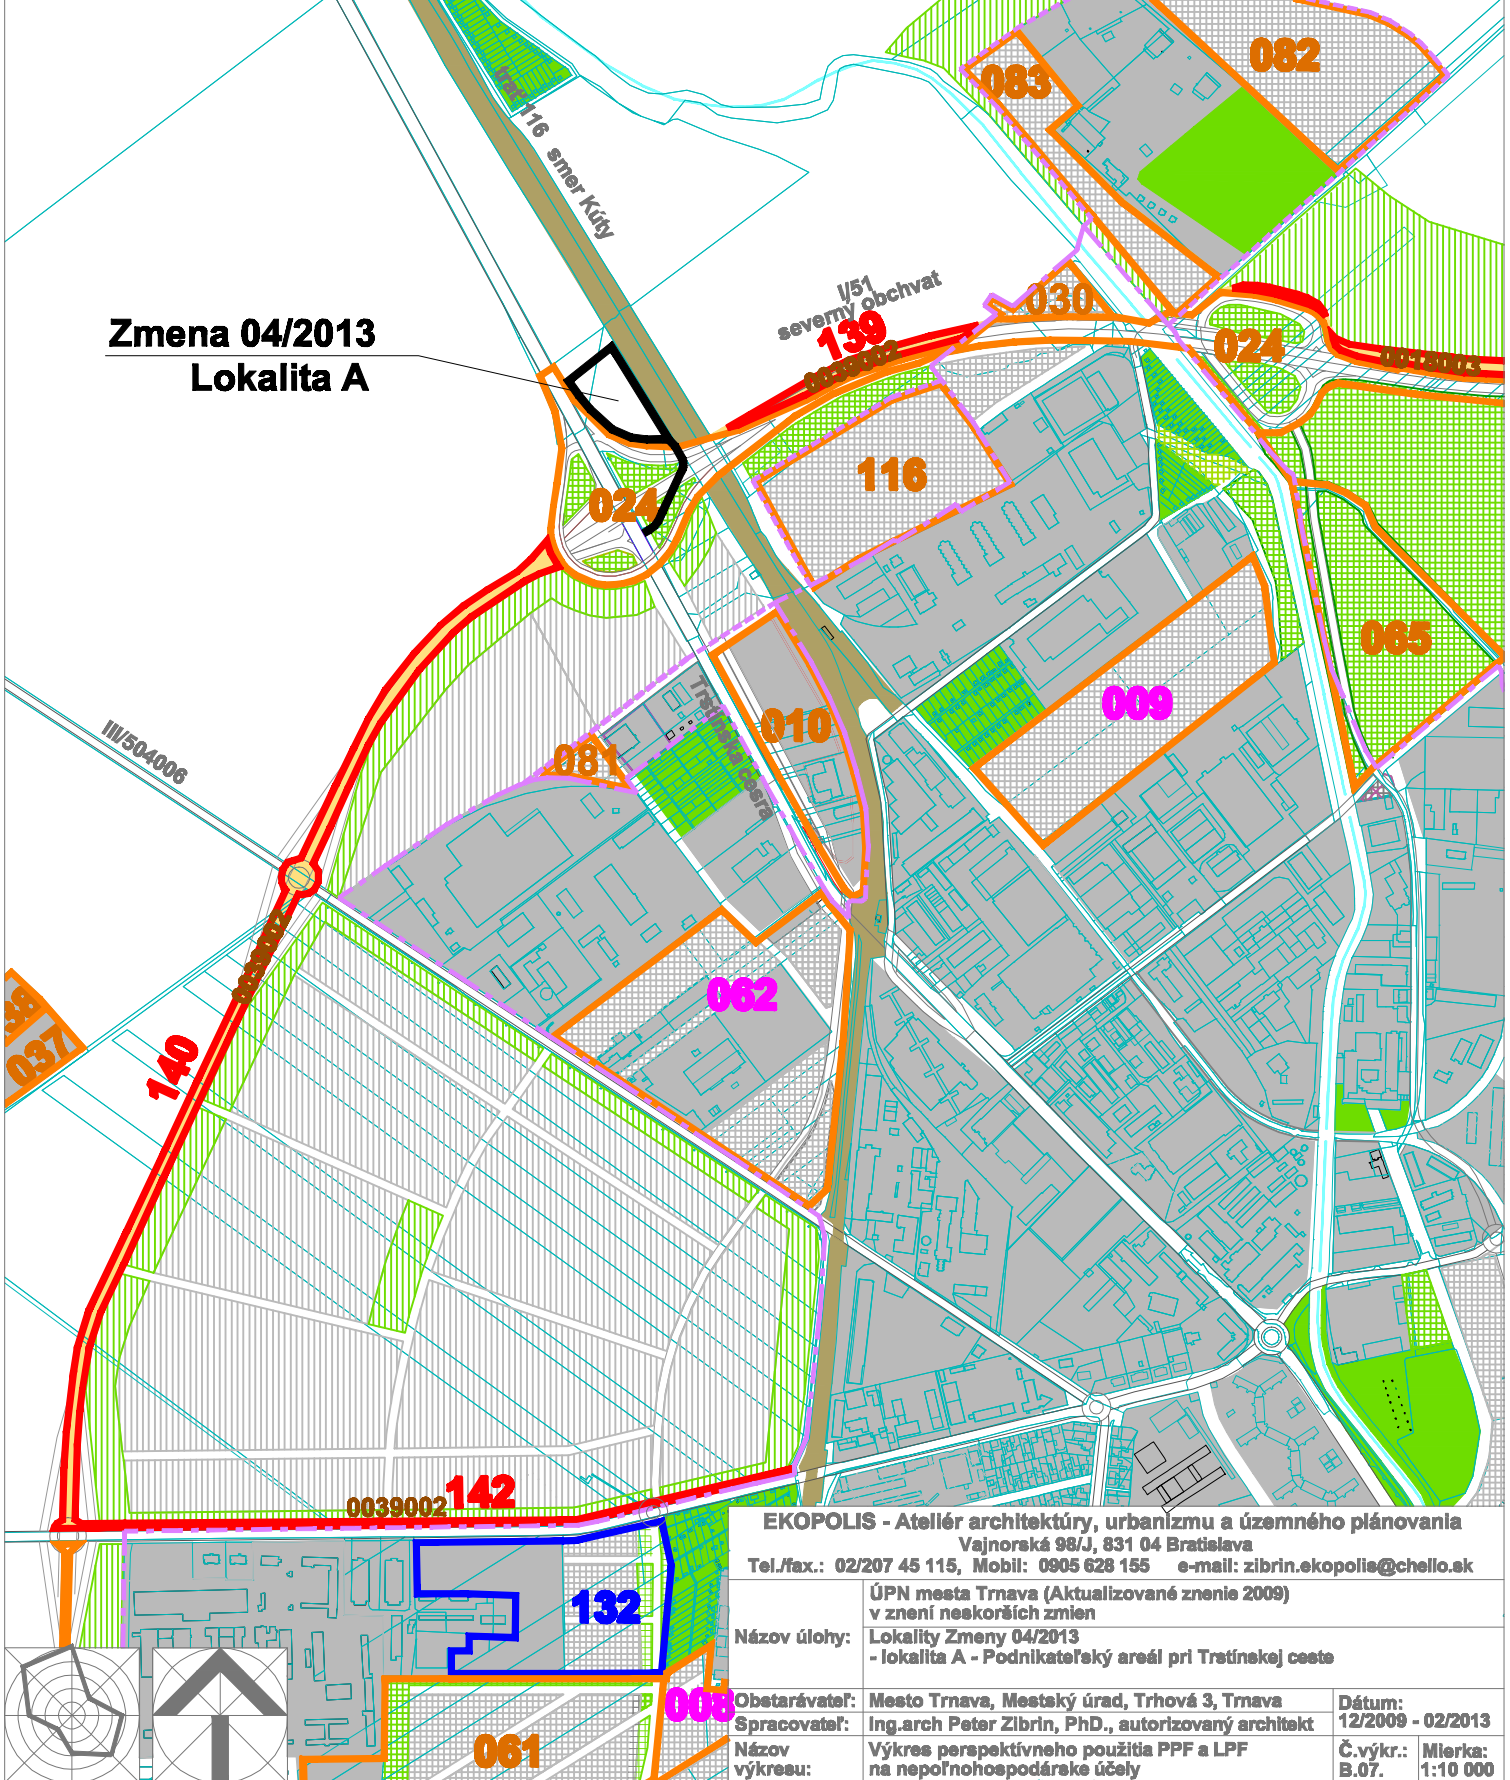

EKOPOLIS - Ateliér architektúry, urbanizmu a územného plánovania Vajnorská 98/J, 831 04 Bratislava Tel./fax.: 02/207 45 115, Mobil: 0905 628 155 e-mail: zibrin.ekopolie@chello.sk			
Návrh:	ÚPN mesta Trnava (Aktualizované znenie 2009) v znení neskorších zmien	Dátum:	12/2009 - 02/2013
Návrh:	Lokality Zmeny 04/2013 - lokalita A - Podnikateľský areál pri Trátninskej ceste	Č.výkr.:	Mierka: B.07. 1:10 000
Obstarávateľ:	Mesto Trnava, Mestský úrad, Trhová 3, Trnava		
Spracovateľ:	Ing.arch Peter Zibrin, PhD., autorizovaný architekt		
Návrh:	Výkres perspektívneho použitia PPF a LPF na nepoľnohospodárske účely		