


Stav	Návrh	Prognóza
15		
A 01	A 01	A 01

Hranica zastavaného územia  
 Hranice urbanistických obvodov  
 Čísla urbanistických obvodov  
 Vymedzenie urbanizovaného územia - bloky a plochy v mestacom území  
 Vymedzenie urbanizovaného územia - bloky a plochy zelene  
 Vymedzenie urbanizovaného územia - bloky a plochy výroby  
 Vodné plochy  
 Funkčno-priestorové regulatívy urbanizovaného územia  
 Označenie kódu funkčného využitia a jeho základnej charakteristiky  
 Priestorové limity energetiky - ochranné pásmo nadzemných el. vedení VVN  
 Priestorové limity energetiky - ochranné pásmo produktovodu  
 Priestorové limity dopravy - ochranné pásmo cest I. triedy  
 Priestorové limity dopravy - ochranné pásmo železnice  
 Zmena 04/2013  
 Vymedzenie lokality A - Podnikateľský areál pri Trätínskej ceste

Zmena 04/2013  
 Lokalita A

15

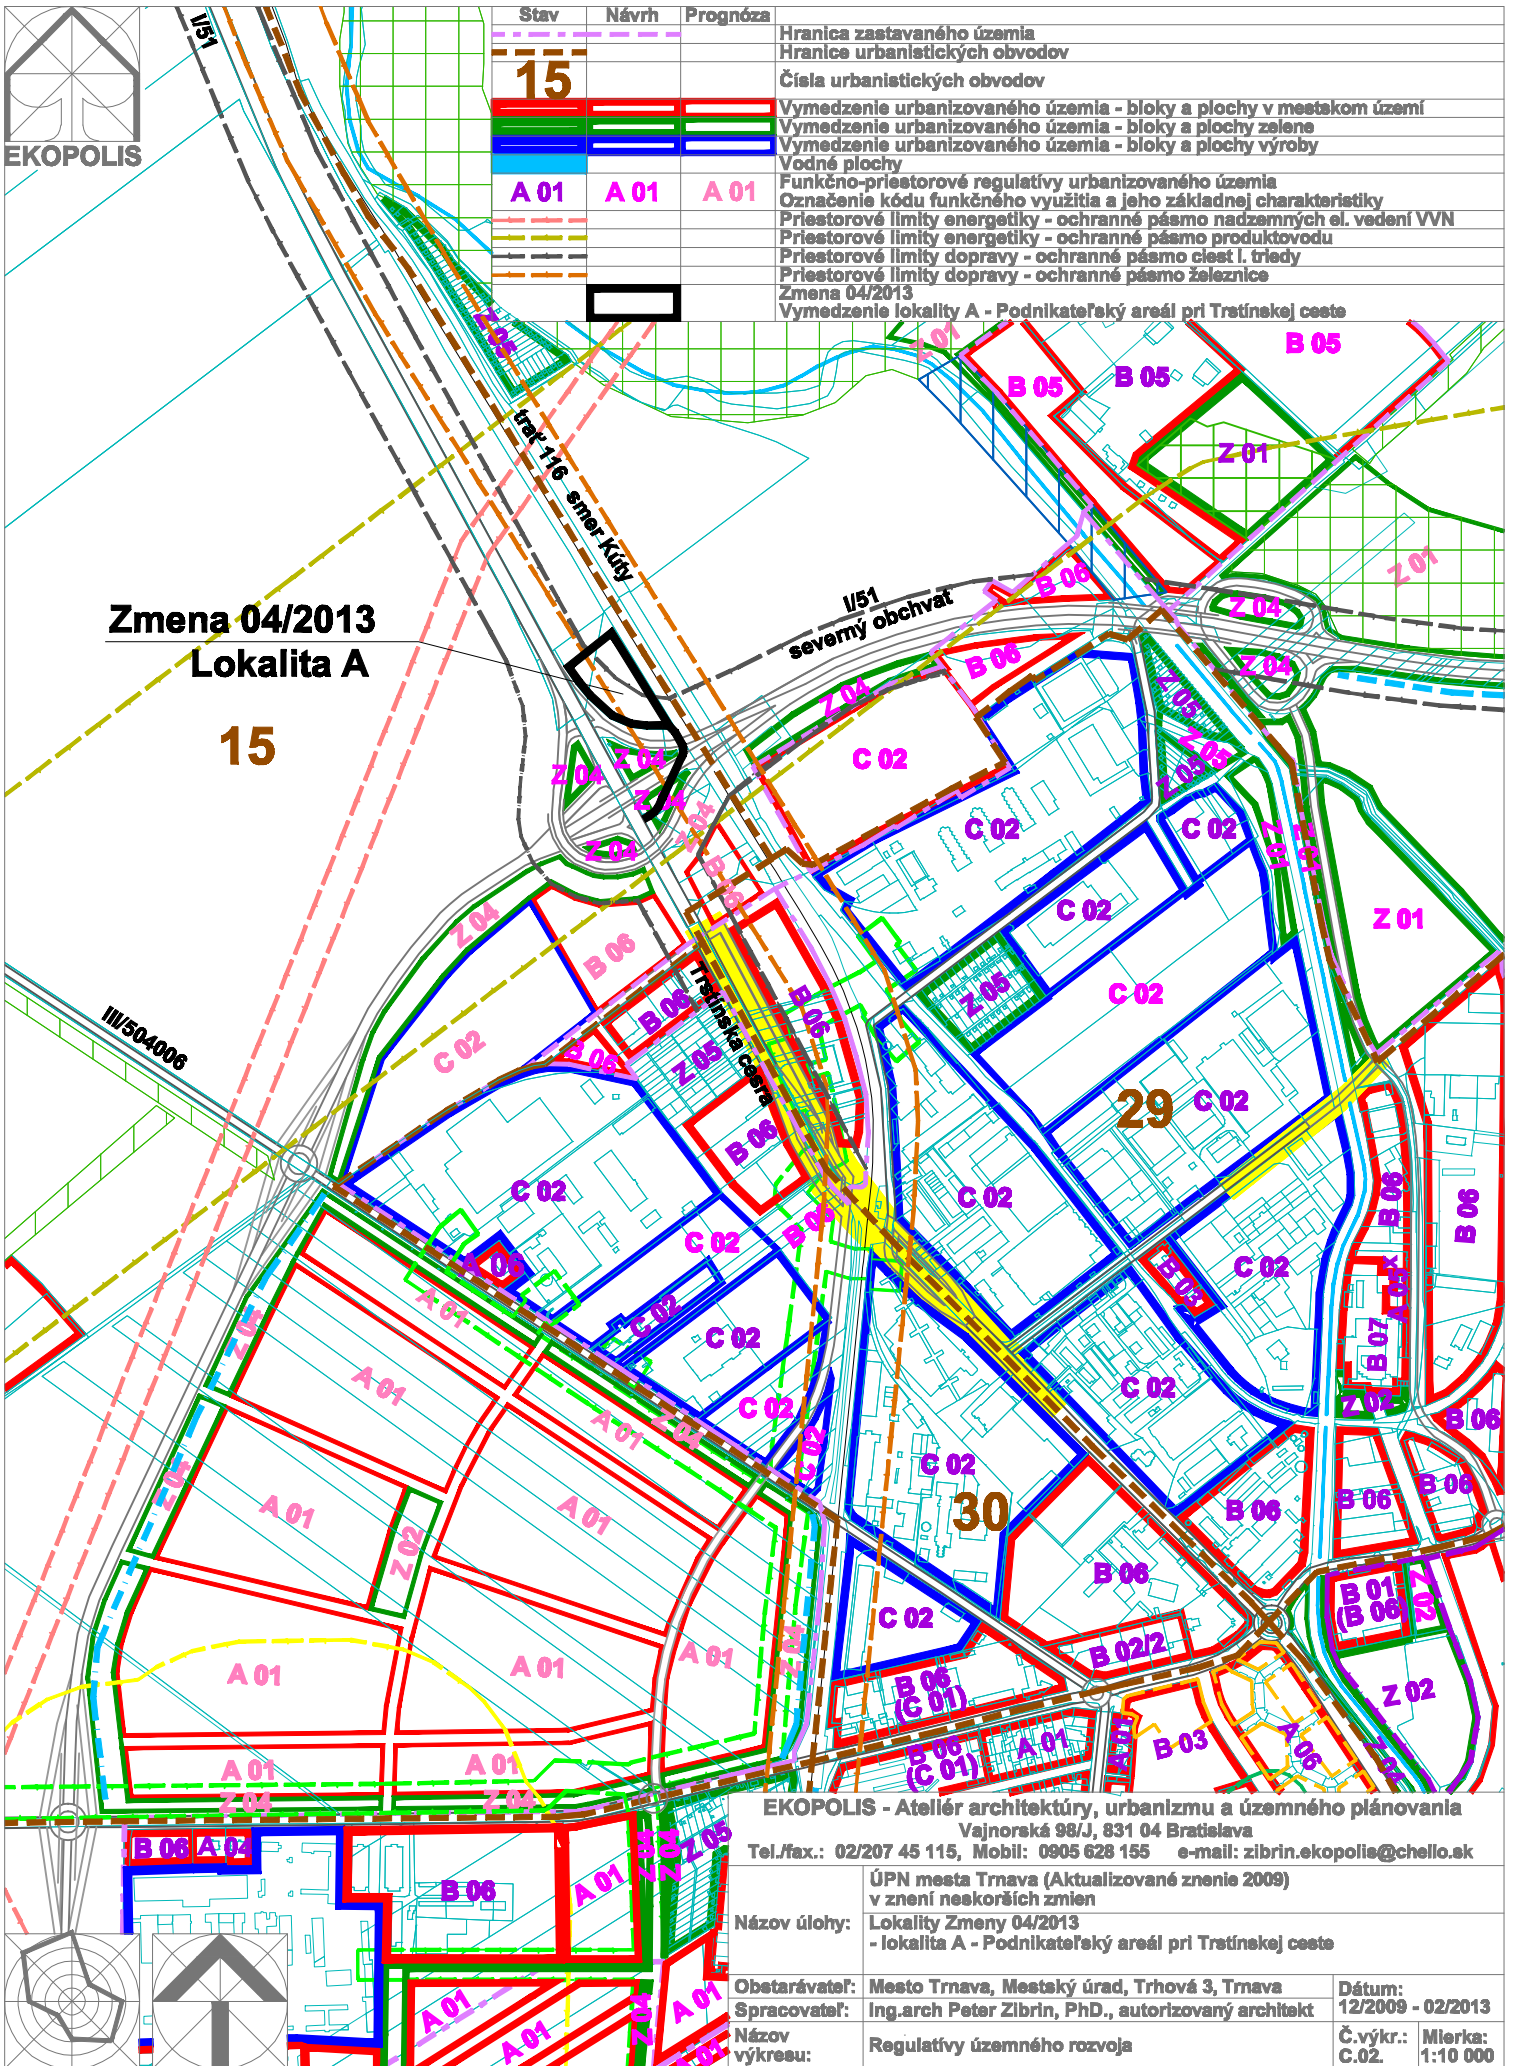

EKOPOLIS - Ateliér architektúry, urbanizmu a územného plánovania Vajnorská 98/J, 831 04 Bratislava Tel./fax.: 02/207 45 115, Mobil: 0905 628 155 e-mail: zibrin.ekopolie@chello.sk		
Název úlohy:	ÚPN mesta Trnava (Aktualizované znenie 2009) v znení neskorších zmien Lokality Zmeny 04/2013 - lokalita A - Podnikateľský areál pri Trätínskej ceste	Dátum: 12/2009 - 02/2013
Obetarávatel:	Mesto Trnava, Mestský úrad, Trhová 3, Trnava	Č.výkr.:
Spracovatel:	Ing.arch Peter Zibrin, PhD., autorizovaný architekt	Mierka:
Název výkresu:	Regulatívy územného rozvoja	C.02.
		1:10 000