


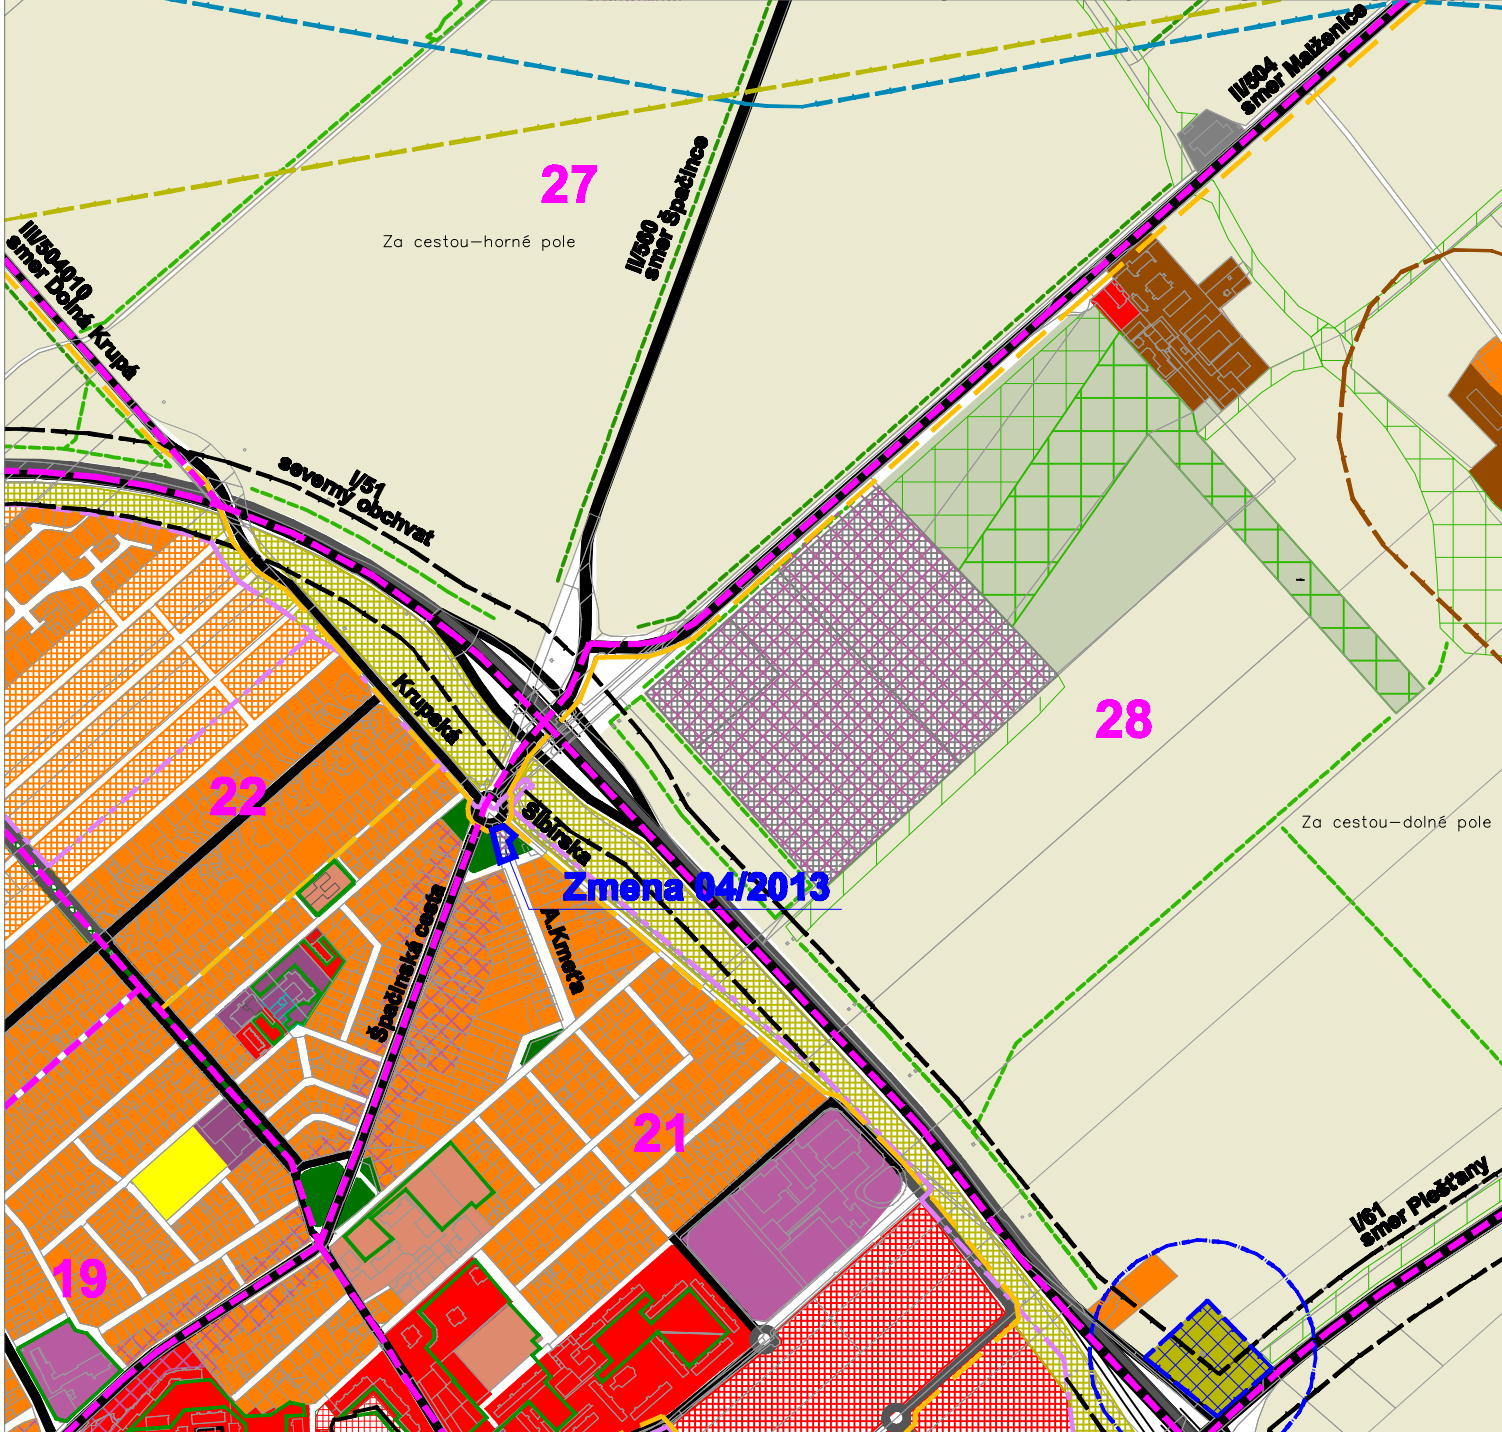

Stav	Návrh	Prognóza
<b>28</b>		

Hranica zastavaného územia  
 Hranice urbanistických obvodov  
 Čísla urbanistických obvodov  
 Plochy verejných parkov a malé parkové plochy  
 Izolačná zeleň a sprievodná zeleň komunikácií  
 Zmieš. komerčno-podnikateľská zóna (obchod, nevýr. a nežiad.výr.služby)  
 Cesty I. triedy - vonkajší obchvat mesta  
 Cesty II. triedy a mestské zberné komunikácie B2  
 Plocha určená pre vletý a prístátie  
 Hlavné cyklistické trasy  
 MBC - bloccentrum miestneho významu  
 MBK - blokoridor miestneho významu  
 Interakčné prvky v krajine (plošné a liniové)  
 Zmena 04/2013  
 Vymedzenie lokality ČSPL na Špačinskej ceste  
 Zmena 04/2013  
 Zmieš. komerčno-podnikateľská zóna (obchod, nevýr. a nežiad.výr.služby)



<b>EKOPOLIS - Ateliér architektúry, urbanizmu a územného plánovania</b> Vajnorská 98/J, 831 04 Bratislava Tel./fax.: 02/207 45 115, Mobil: 0905 628 155 e-mail: zibrin.ekopolie@chello.sk		
Názov úlohy:	ÚPN mesta Trnava (Aktualizované znenie 2009) v znení neskorších zmien Zmena 04/2013 ČSPL na Špačinskej ceste ČISTOPIS	
Obetarávatel:	Mesto Trnava, Mestský úrad, Trhová 3, Trnava	Dátum: 09/2013
Spracovateľ:	Ing.arch Peter Zibrin, PhD., autorizovaný architekt	Č.výkr.: B.02
Názov výkresu:	Komplexný výkres priestorového usporiadania a funkčného využitia územia	Mierka: 1:10 000

