


Stav	Návrh	Prognóza

Hranica zastavaného územia
 Urbanizované plochy
 Plochy lesov, lesoparkov, krajinné zelene, verejnej zelene a ZO
 Vonkajší obchvat mesta - rýchlostná komunikácia funkčnej triedy A2
 Ostatné cesty I. triedy v extraviláne
 Ochranné pásmo ciest I. triedy - 50 m
 Cesty II. triedy
 Cesty III. triedy
 Hlavné trasy cyklistickej dopravy
 Linky mestskej autobusovej dopravy (MAD)
 Zastávky MAD
 Plocha určená pre vzlety a pristátia
 Zmena 04/2013
 Vymedzenie lokality ČSPL na Špačinskej ceste
 Zmena 04/2013
 Urbanizované plochy
 Zmena 04/2013
 Plochy motoristických služieb a vybavenosti

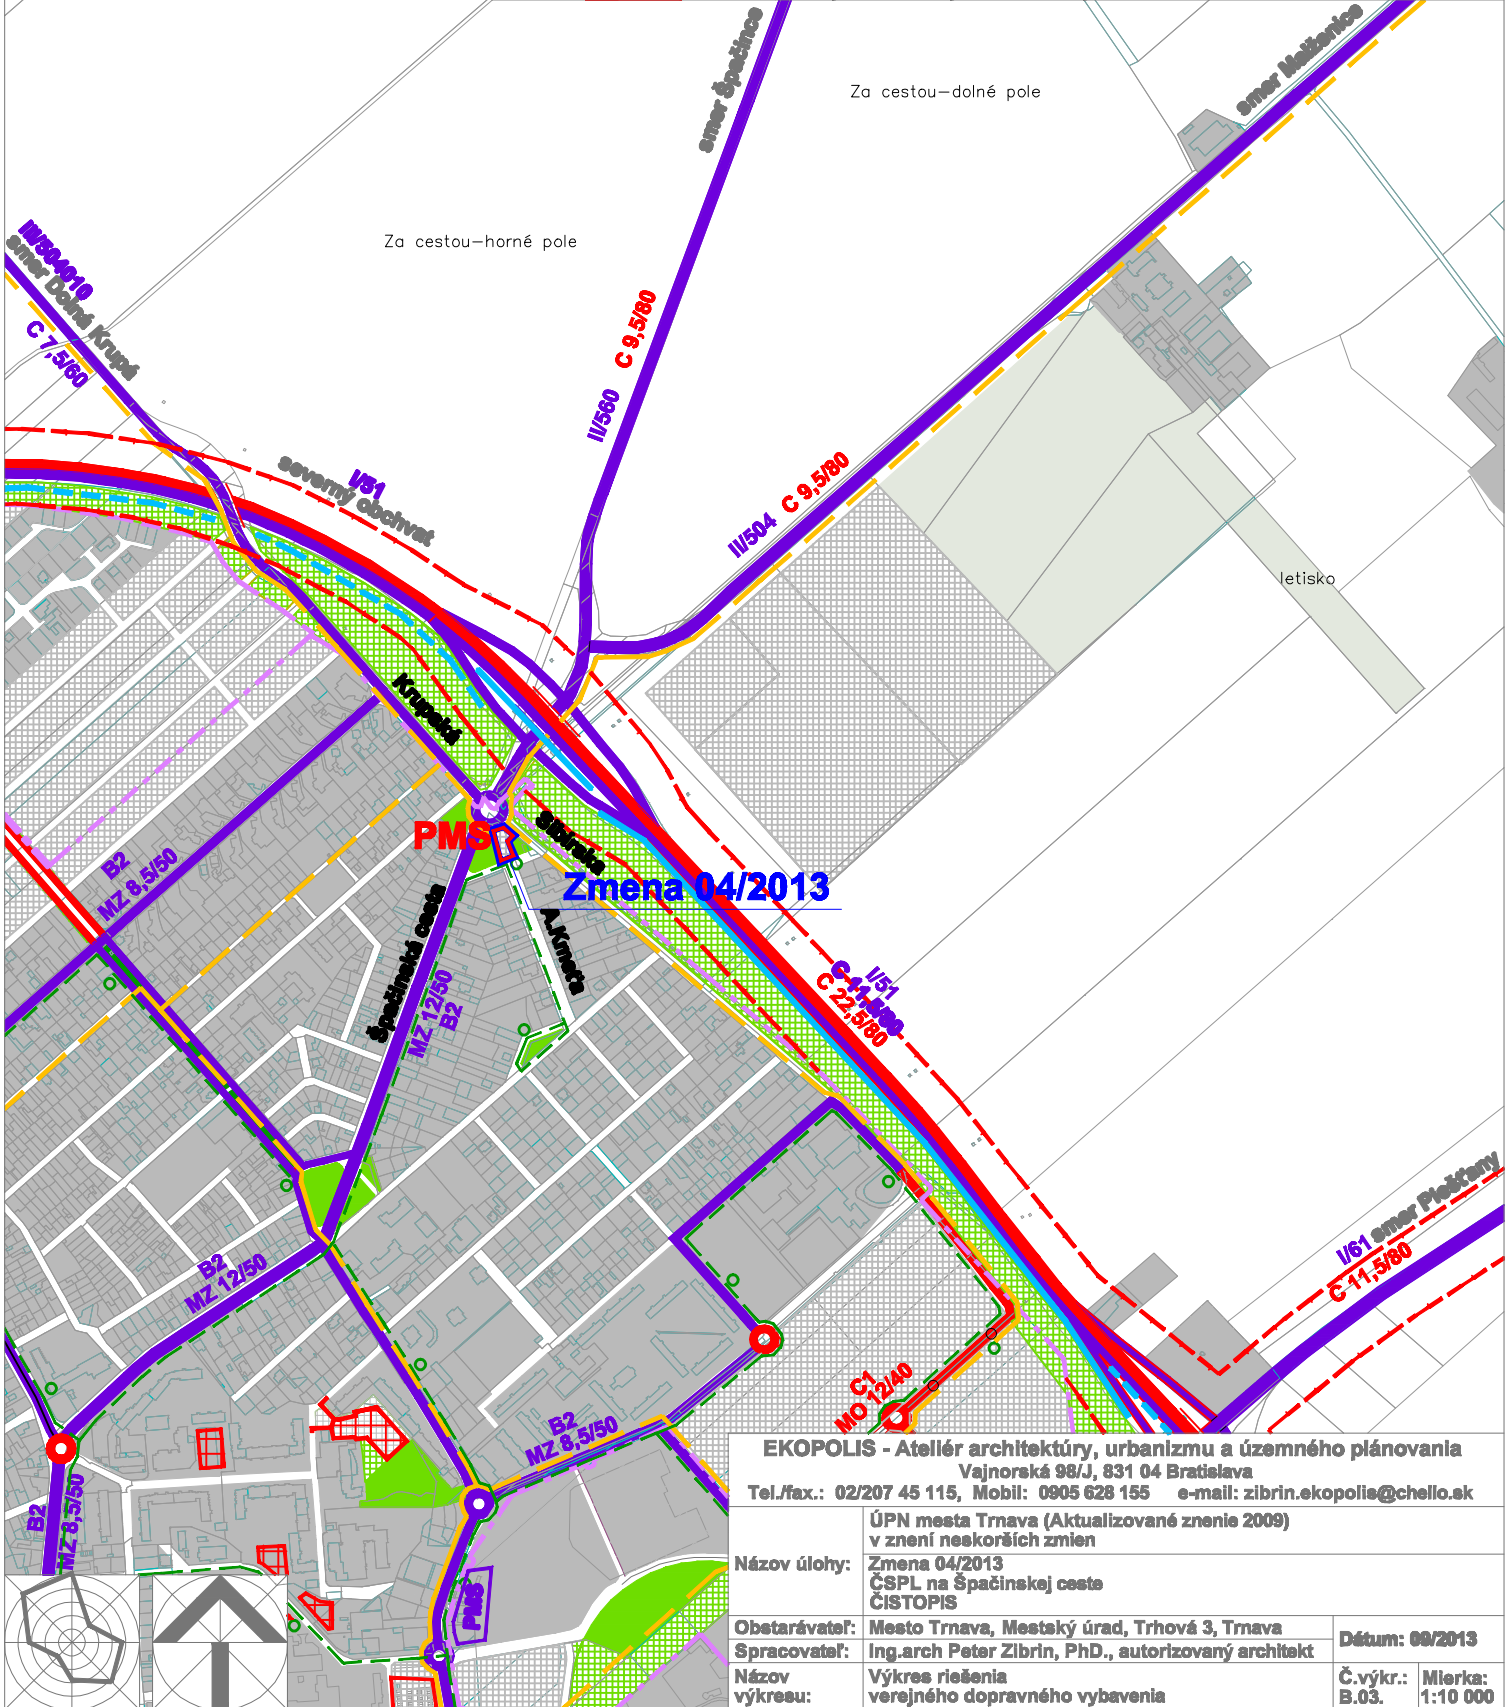

EKOPOLIS - Ateliér architektúry, urbanizmu a územného plánovania Vajnorská 98/J, 831 04 Bratislava Tel./fax.: 02/207 45 115, Mobil: 0905 628 155 e-mail: zibrin.ekopolie@chello.sk			
Názov úlohy:	ÚPN mesta Trnava (Aktualizované znenie 2009) v znení neskorších zmien Zmena 04/2013 ČSPL na Špačinskej ceste ČISTOPIS		
Obstarávateľ:	Mesto Trnava, Mestský úrad, Trhová 3, Trnava		
Spracovateľ:	Ing.arch Peter Zibrin, PhD., autorizovaný architekt		
Názov výkresu:	Výkres riešenia verejného dopravného vybavenia		Dátum: 09/2013
	Č.výkr.: B.03.	Mierka: 1:10 000	