


Stav	Návrh	Prognóza	
			Hranica zastavaného územia
			Urbanizované plochy
			Plochy lesov, lesoparkov, krajínnej zelene, verejnej zelene a ZO
			Vonkajší obchvat mesta - rýchlostná komunikácia funkčnej triedy A2
			Ostatné cesty I. triedy v extraviláne
			Ochranné pásmo ciest I. triedy - 50 m
			Cesty II. triedy
			Cesty III. triedy
			Hlavné trasy cyklistickej dopravy
			Linky mestskej autobusovej dopravy (MAD)
			Zastávky MAD
			Plocha určená pre vzlety a pristátia
			Zmena 04/2013
			Vymedzenie lokality ČSPL na Špačinskej ceste

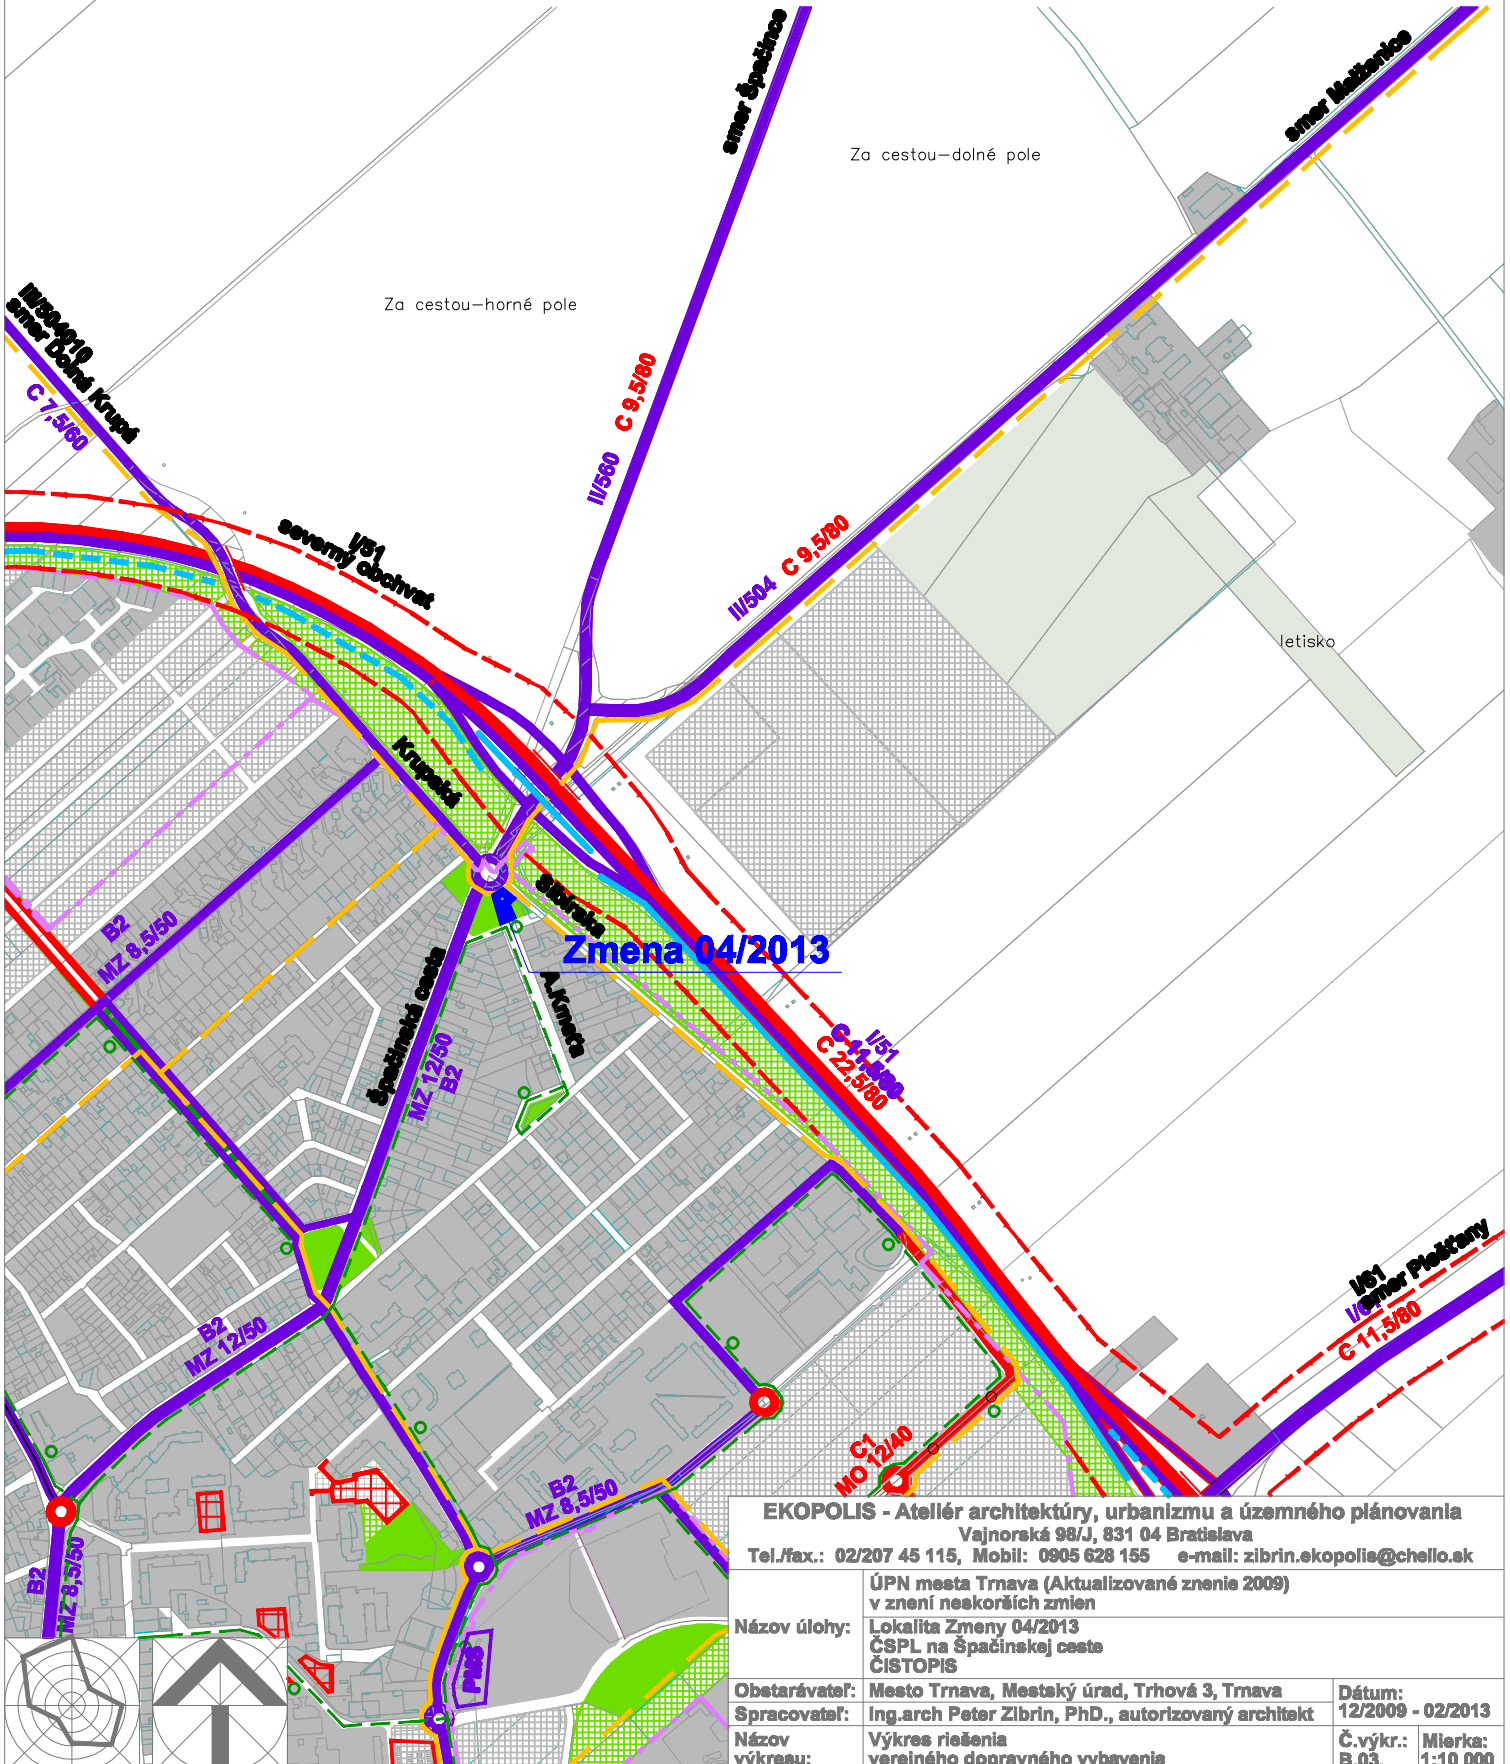

EKOPOLIS - Ateliér architektúry, urbanizmu a územného plánovania Vajnorská 98/J, 831 04 Bratislava Tel./fax.: 02/207 45 115, Mobil: 0905 628 155 e-mail: zibrin.ekopolie@chello.sk			
Název úlohy:	ÚPN mesta Trnava (Aktualizované znenie 2009) v znení neskorších zmien Lokality Zmeny 04/2013 ČSPL na Špačinskej ceste ČISTOPIŠ		
Obstarávateľ:	Mesto Trnava, Mestský úrad, Trhová 3, Trnava	Dátum:	12/2009 - 02/2013
Spracovateľ:	Ing.arch Peter Zibrin, PhD., autorizovaný architekt	Č.výkr.:	B.03.
Název výkresu:	Výkres riešenia verejného dopravného vybavenia	Mierka:	1:10 000