


Stav	Návrh	Prognóza	
			Hranica zastavaného územia
			Urbanizované plochy
			Plochy lesov, leoparkov, krajinnj zelene, verejnej zelene a ZO
			Vodná sieť
			Stoková sieť jednotná - gravitačná
			Stoková sieť splošková - výťah
			Zmena 04/2013
			Vymedzenie lokality ČSPL na Špačinskej ceste
			Zmena 04/2013
			Urbanizované plochy

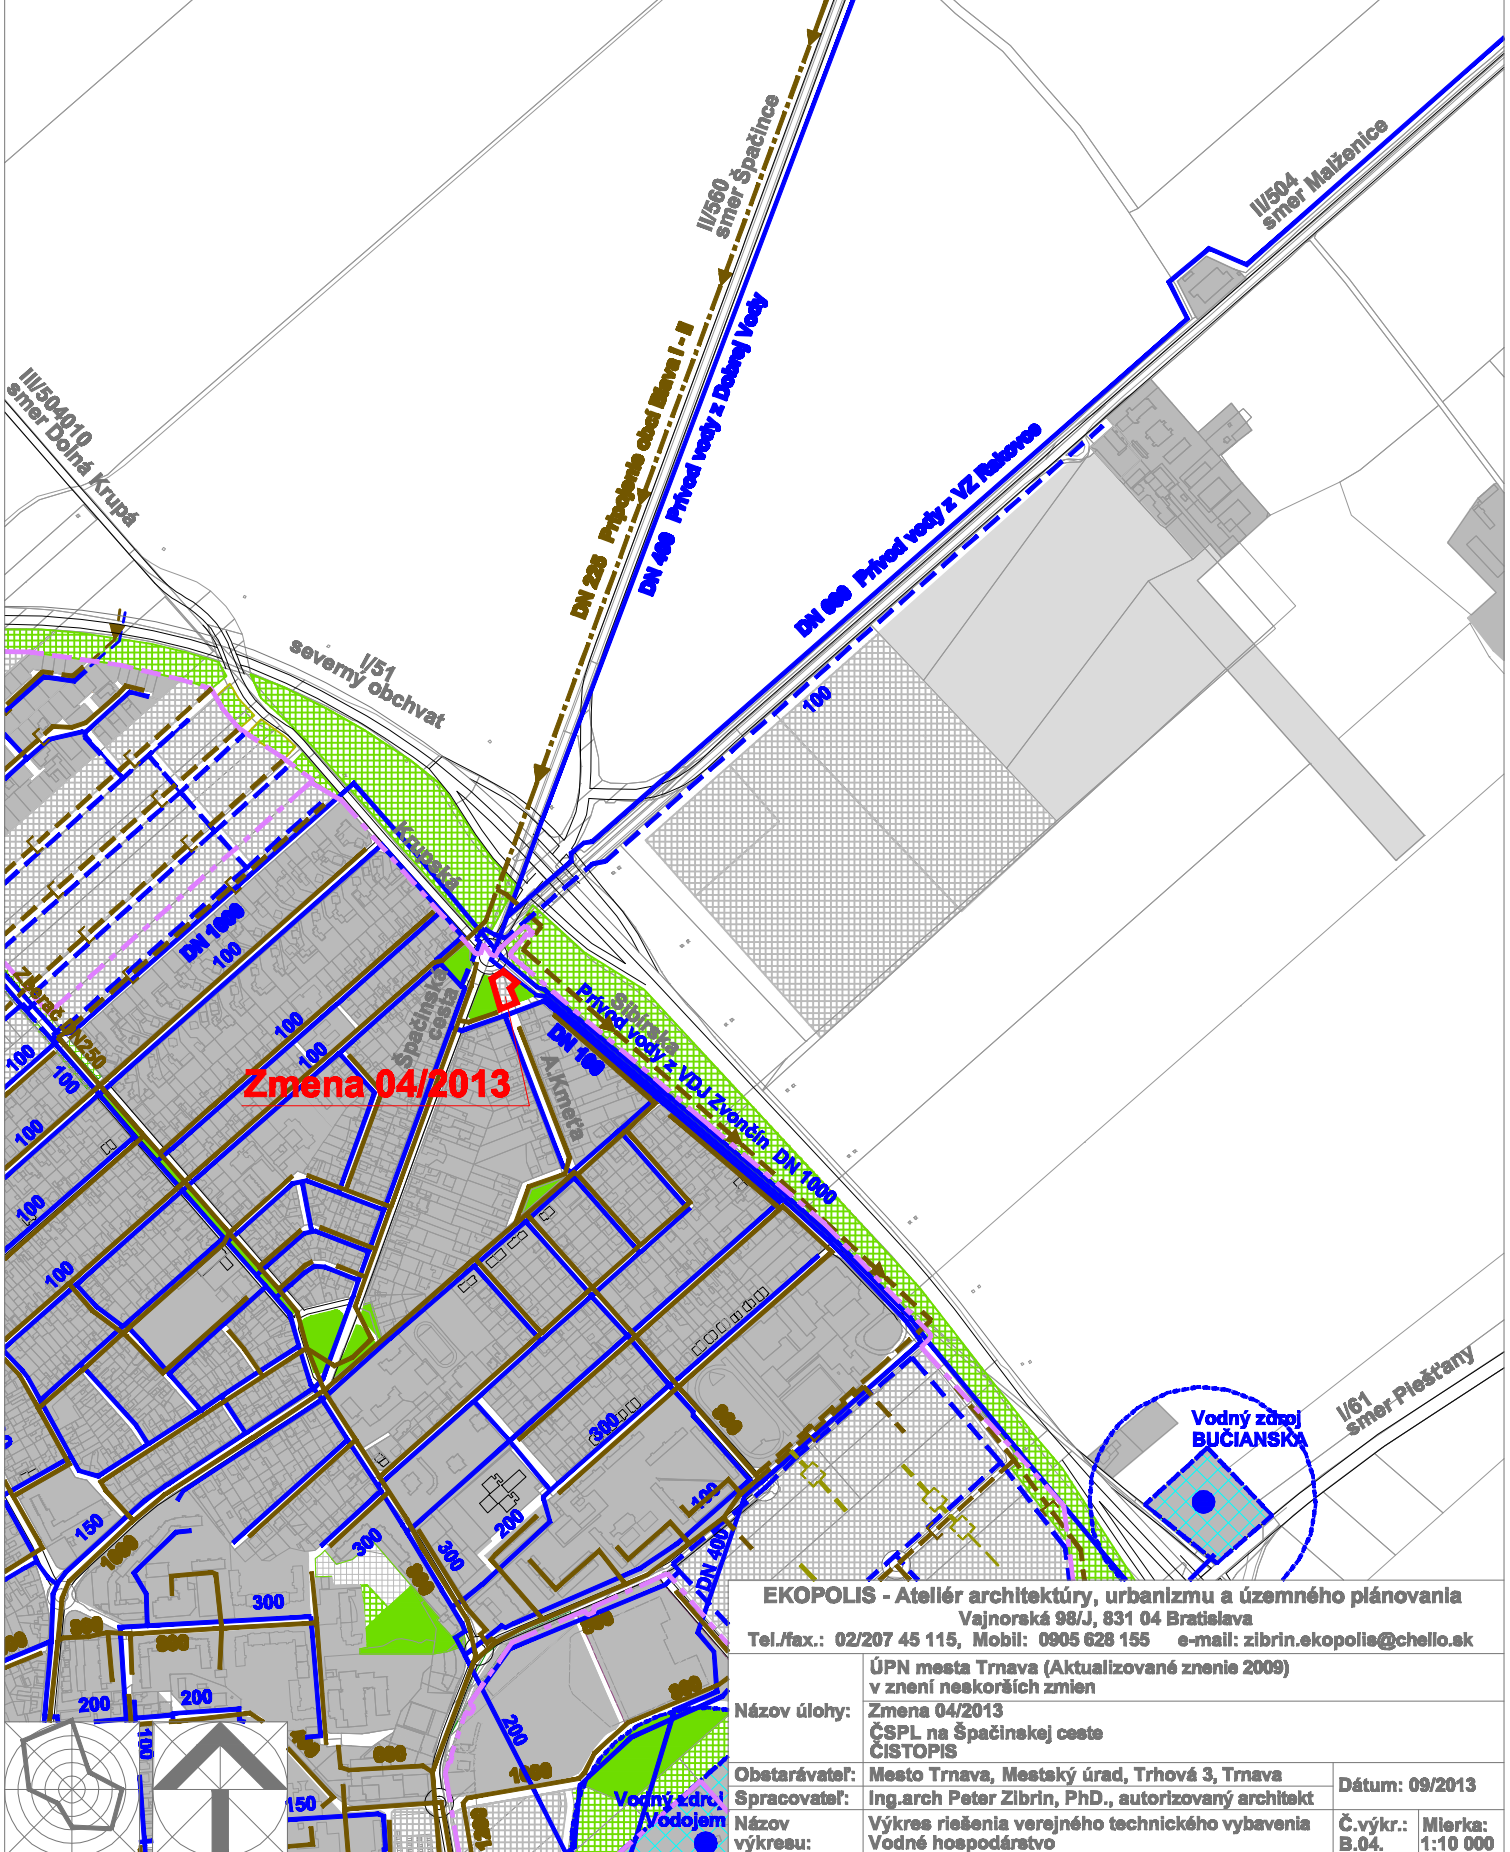

EKOPOLIS - Ateliér architektúry, urbanizmu a územného plánovania
 Vajnorská 98/J, 831 04 Bratislava
 Tel./fax.: 02/207 45 115, Mobil: 0905 628 155 e-mail: zibrin.ekopolie@chello.sk

Názov úlohy:	ÚPN mesta Trnava (Aktualizované znenie 2009) v znení neskorších zmien Zmena 04/2013 ČSPL na Špačinskej ceste ČISTOPIS	Dátum: 09/2013
Obetarávatel:	Mesto Trnava, Mestský úrad, Trhová 3, Trnava	Č.výkr.: B.04.
Špracovateľ:	Ing.arch Peter Zibrin, PhD., autorizovaný architekt	Mierka: 1:10 000
Názov výkresu:	Výkres riešenia verejného technického vybavenia Vodné hospodárstvo	