


Stav	Návrh	Prognóza	
			Hranica zastavaného územia
			Urbanizované plochy
			Plochy lesov, lesoparkov, krajinnej zelene, verejnej zelene a ZO
			VN 22 kV vedenie - nadzemné
			Transformačná stanica TS 22/0,4 kVA
			VN 22 kV vedenie - podzemné
			STL plynovod
			NTL plynovod
			Diaľkový kábel Telecom
			Horúcovod
			Trasa produktovodu
			Ochranné pásmo produktovodu - 300 m
			Trasa tranzitného ropovodu
			Ochranné pásmo ropovodu - 300 m
			Zmena 04/2013
			Vymedzenie lokality ČSPL na Špačinskej ceste
			Zmena 04/2013
			Urbanizované plochy

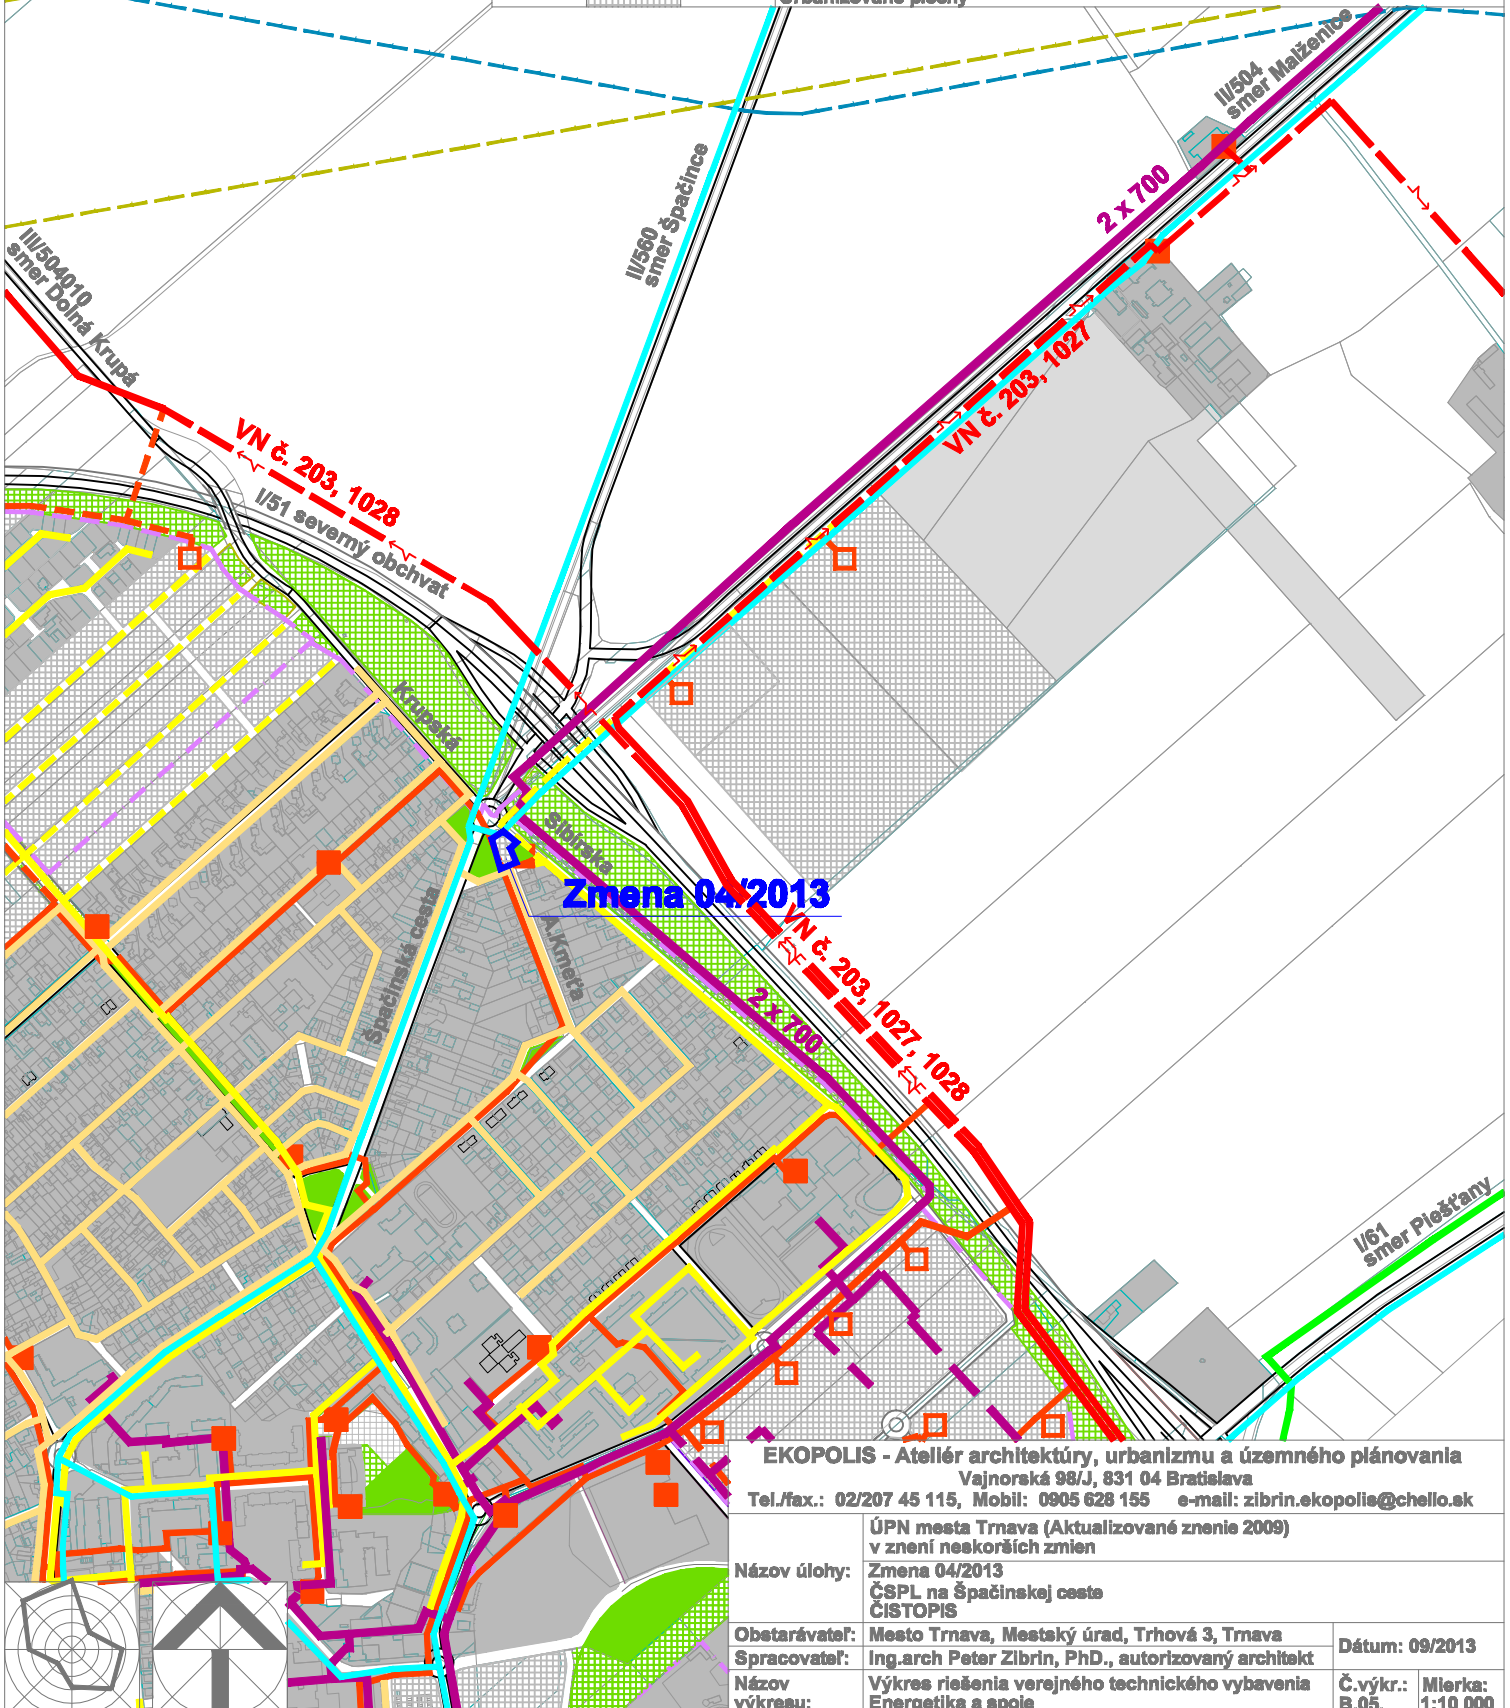

EKOPOLIS - Ateliér architektúry, urbanizmu a územného plánovania
 Vajnorská 98/J, 831 04 Bratislava
 Tel./fax.: 02/207 45 115, Mobil: 0905 628 155 e-mail: zibrin.ekopolie@chello.sk

Názov úlohy:	ÚPN mesta Trnava (Aktualizované znenie 2009) v znení neskorších zmien Zmena 04/2013 ČSPL na Špačinskej ceste ČISTOPIS	Dátum: 09/2013
Obstarávateľ:	Mesto Trnava, Mestský úrad, Trhová 3, Trnava	Č.výkr.: B.05.
Spracovateľ:	Ing.arch Peter Zibrin, PhD., autorizovaný architekt	Mierka: 1:10 000
Názov výkresu:	Výkres riešenia verejného technického vybavenia Energetika a spoje	