




Stav	Návrh	Prognóza
[Green dashed line]	[Green dashed line]	[Green dashed line]
[Green solid line]	[Green solid line]	[Green solid line]
[Yellow solid line]	[Yellow solid line]	[Yellow solid line]
[Grey solid line]	[Grey solid line]	[Grey solid line]
[Green dashed line]	[Green dashed line]	[Green dashed line]
[Green dashed line]	[Green dashed line]	[Green dashed line]
[Red solid line]	[Red solid line]	[Red solid line]
[White solid line]	[White solid line]	[White solid line]
[White solid line]	[Purple solid line]	[White solid line]

Hranica zastavaného územia  
 Urbanizované plochy  
 Plochy verejných parkov a malé parkové plochy  
 Izolačná zeleň a sprievodná zeleň komunikácií  
 Orná pôda  
 Plochy určené na vzlety a pristátia  
 MBC - biocentrum miestneho významu  
 MBK - biokoridor miestneho významu  
 Interakčné prvky v krajine  
 Interakčné prvky v krajine plošné  
 Hlavné aleje a stromoradia urbanizovaného územia  
 Zmena 04/2013  
 Vymedzenie lokality ČSPL na Špačinskej ceste  
 Zmena 04/2013  
 Urbanizované plochy

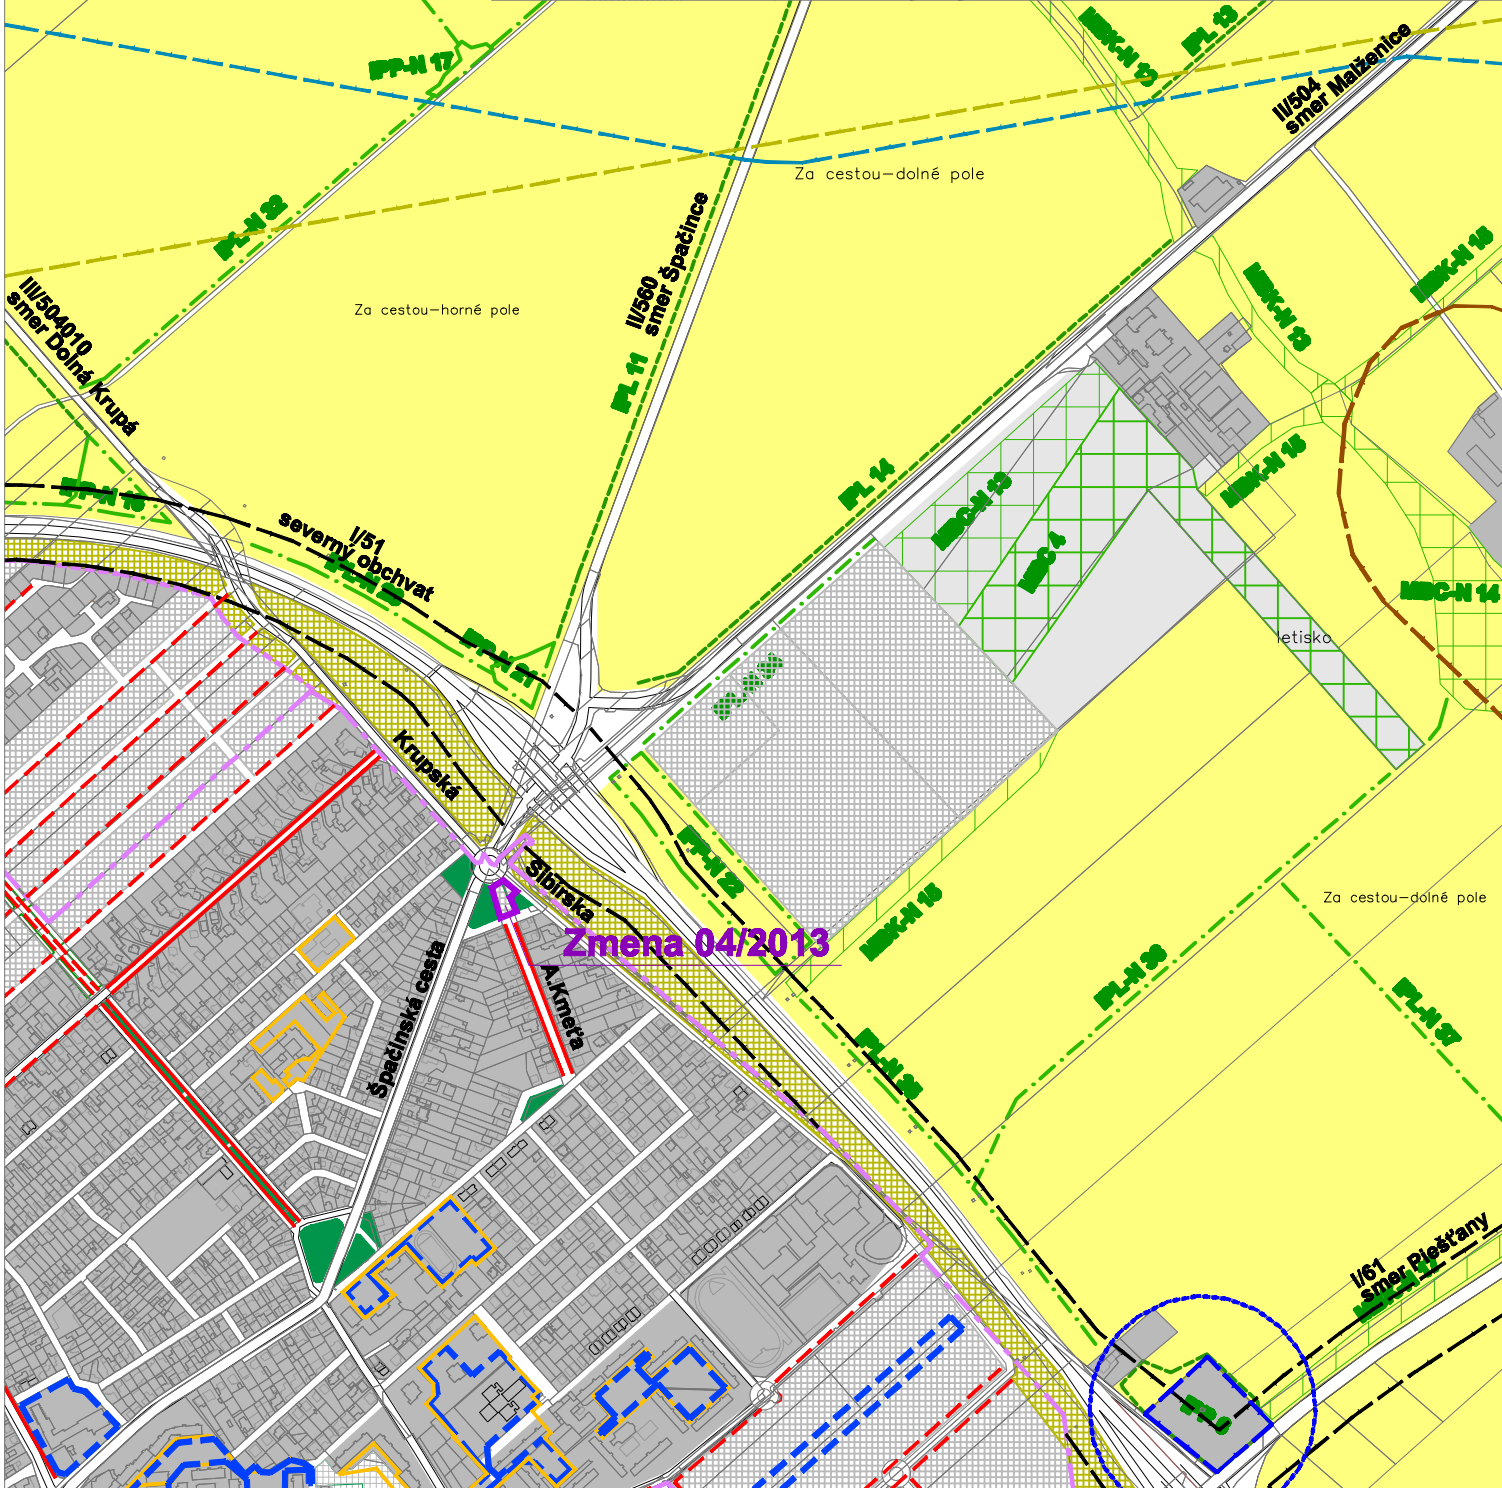

Zmena 04/2013



<b>EKOPOLIS - Ateliér architektúry, urbanizmu a územného plánovania</b> Vajnorská 98/J, 831 04 Bratislava Tel./fax.: 02/207 45 115, Mobil: 0905 628 155 e-mail: zibrin.ekopolie@chello.sk		
Názov úlohy:	ÚPN mesta Trnava (Aktualizované znenie 2009) v znení neskorších zmien Zmena 04/2013 ČSPL na Špačinskej ceste ČISTOPIS	
Obetarávatel:	Mesto Trnava, Mestský úrad, Trhová 3, Trnava	Dátum: 09/2013
Spracovateľ:	Ing.arch Peter Zibrin, PhD., autorizovaný architekt	Č.výkr.: B.06.
Názov výkresu:	Výkres ochrany prírody a tvorby krajiny	Mierka: 1:10 000