


Stav	Návrh	Prognóza	
			Hranica zastavaného územia
			Urbanizované plochy
			Plochy lesov, lesoparkov, krajinnej zelene, verejnej zelene a ZO
			Vymedzená plocha pre vzlety a pristáta
			Vymedzenie lokalít záberov PPF na nepoľnohospodárske účely schválených v zmysle ÚPN mesta Trnava v znení doterajších zmien a doplnkov
	090		Označenie lokalít záberov PPF na nepoľnohospodárske účely definovaných v zmysle ÚPN mesta Trnava v znení doterajších zmien a doplnkov
	139		Vymedzenie lokalít záberov PPF na nepoľnohospodárske účely definovaných GDP mesta Trnava a koncepciou rozvoja dopravy ÚPN mesta Trnava
	139		Označenie lokalít záberov PPF na nepoľnohospodárske účely definovaných GDP mesta Trnava a koncepciou rozvoja dopravy ÚPN mesta Trnava
			Zmena 04/2013
			Vymedzenie lokality ČSPL na Špačinskej ceste

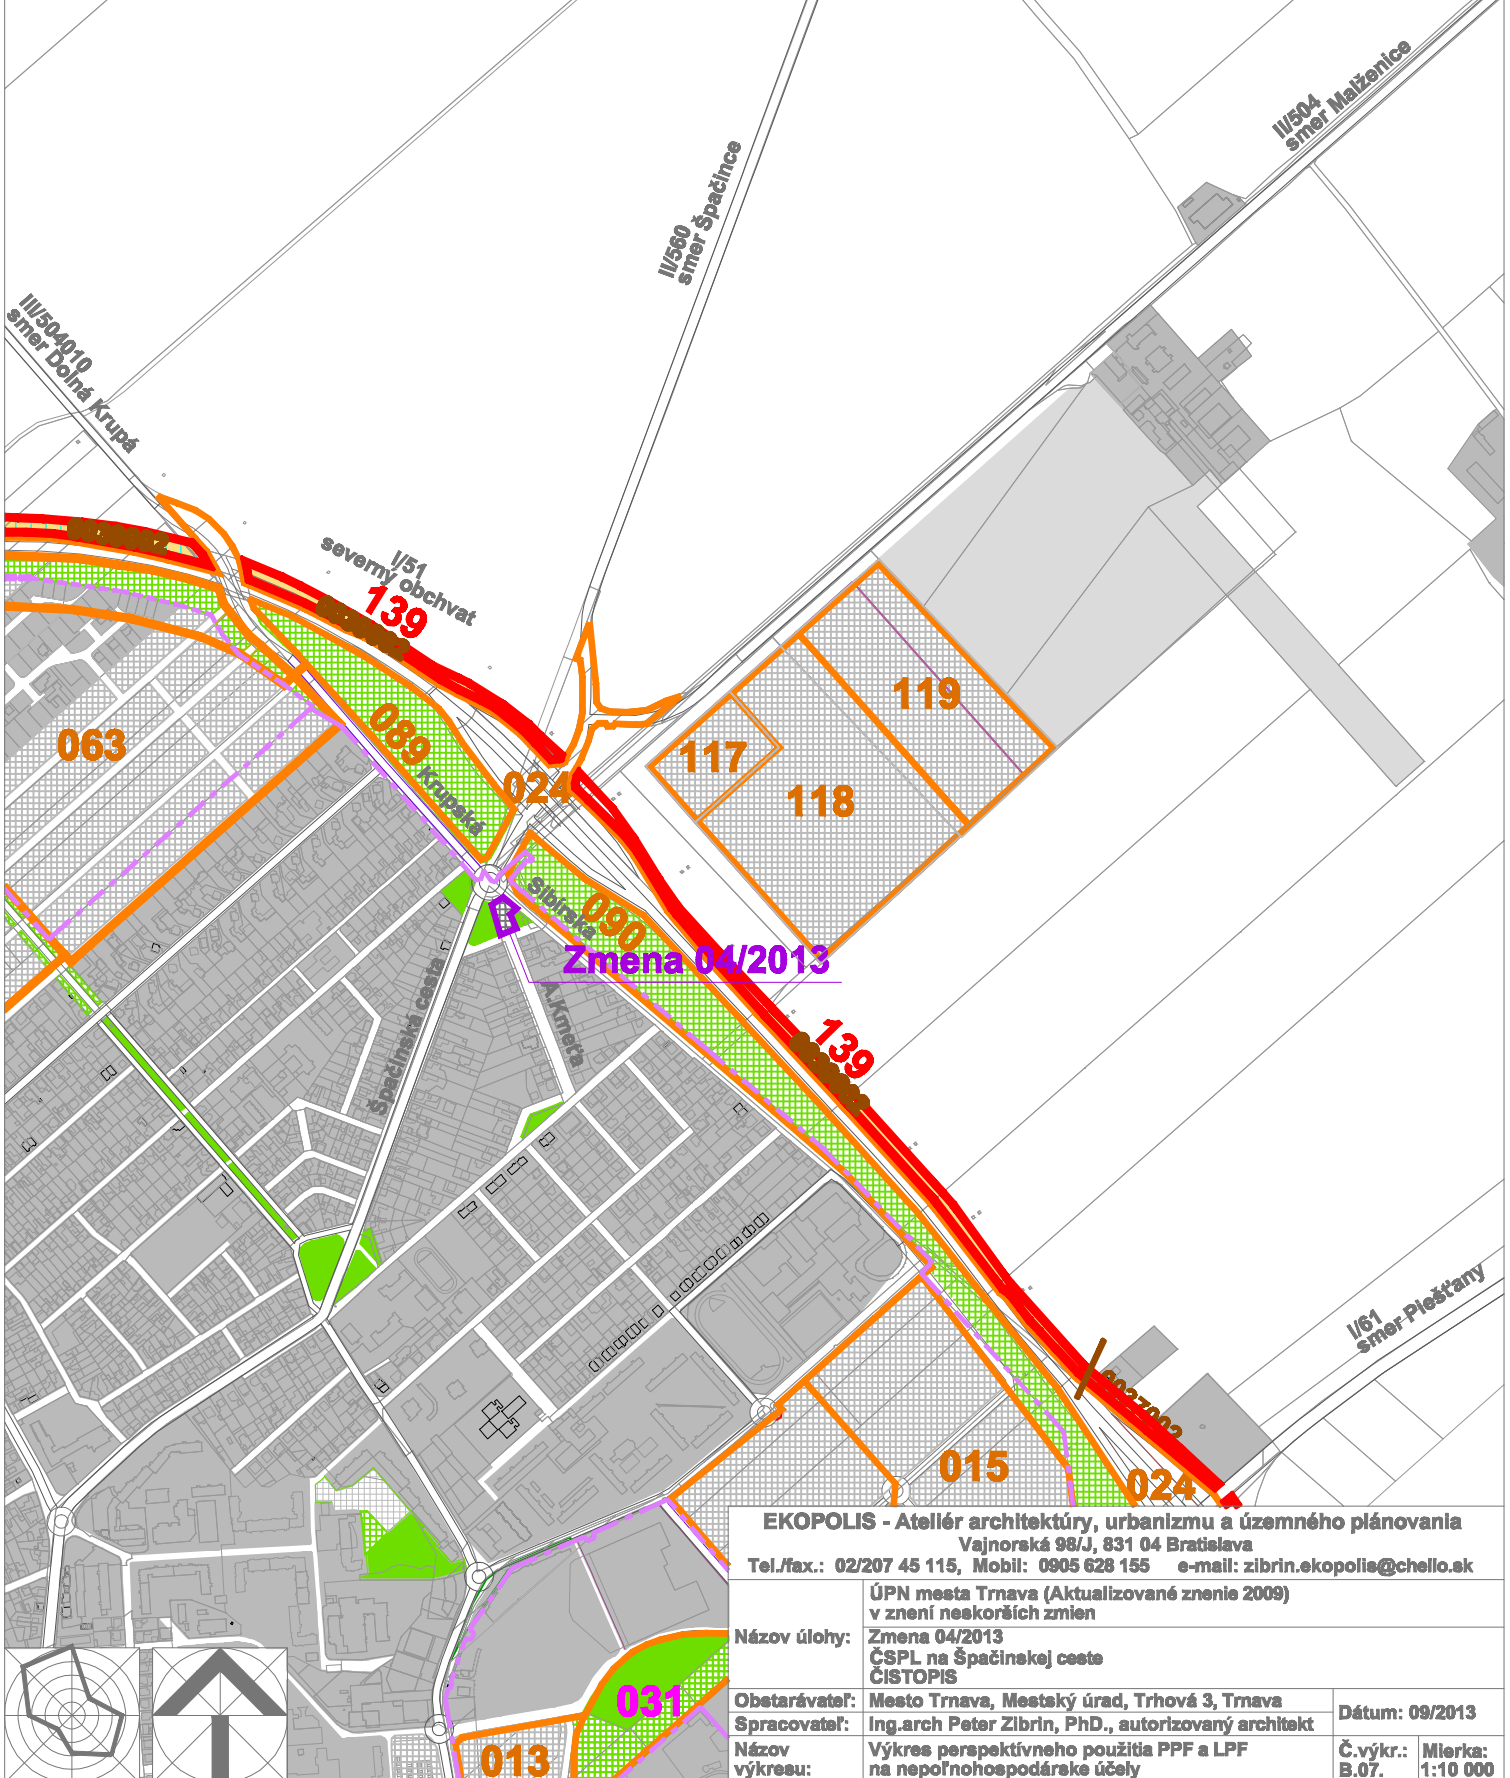

<b>EKOPOLIS - Ateliér architektúry, urbanizmu a územného plánovania</b> Vajnorská 98/J, 831 04 Bratislava Tel./fax.: 02/207 45 115, Mobil: 0905 628 155 e-mail: zibrin.ekopolie@chello.sk			
Názov úlohy:	ÚPN mesta Trnava (Aktualizované znenie 2009) v znení neskorších zmien Zmena 04/2013 ČSPL na Špačinskej ceste ČISTOPIS		
Obetarávatel:	Mesto Trnava, Mestský úrad, Trhová 3, Trnava	Dátum:	09/2013
Spracovateľ:	Ing.arch Peter Zibrin, PhD., autorizovaný architekt	Č.výkr.:	B.07.
Názov výkresu:	Výkres perspektívneho použitia PPF a LPF na nepoľnohospodárske účely	Mierka:	1:10 000