




Stav	Návrh	Prognóza	
			Hranica zastavaného územia
			Hranice urbanistických obvodov
			Čísla urbanistických obvodov
			Vymedzenie urbanizovaného územia - bloky a plochy v mestacom území
			Vymedzenie urbanizovaného územia - bloky a plochy zelene
			Vymedzenie urbanizovaného územia - bloky a plochy výroby
			Funkčno-priestorové regulatívy urbanizovaného územia
			Označenie kódu funkčného využitia a jeho základnej charakteristiky
			MBK - biokoridor miestneho významu
			Plochy pre vzlety a pristátia
			Zmena 04/2013
			Vymedzenie lokality ČSPL na Špačinskej ceste
			Zmena 04/2013
			Vymedzenie urbanizovaného územia - bloky a plochy v mestacom území
			Zmena 04/2013
			Označenie kódu funkčného využitia a jeho základnej charakteristiky

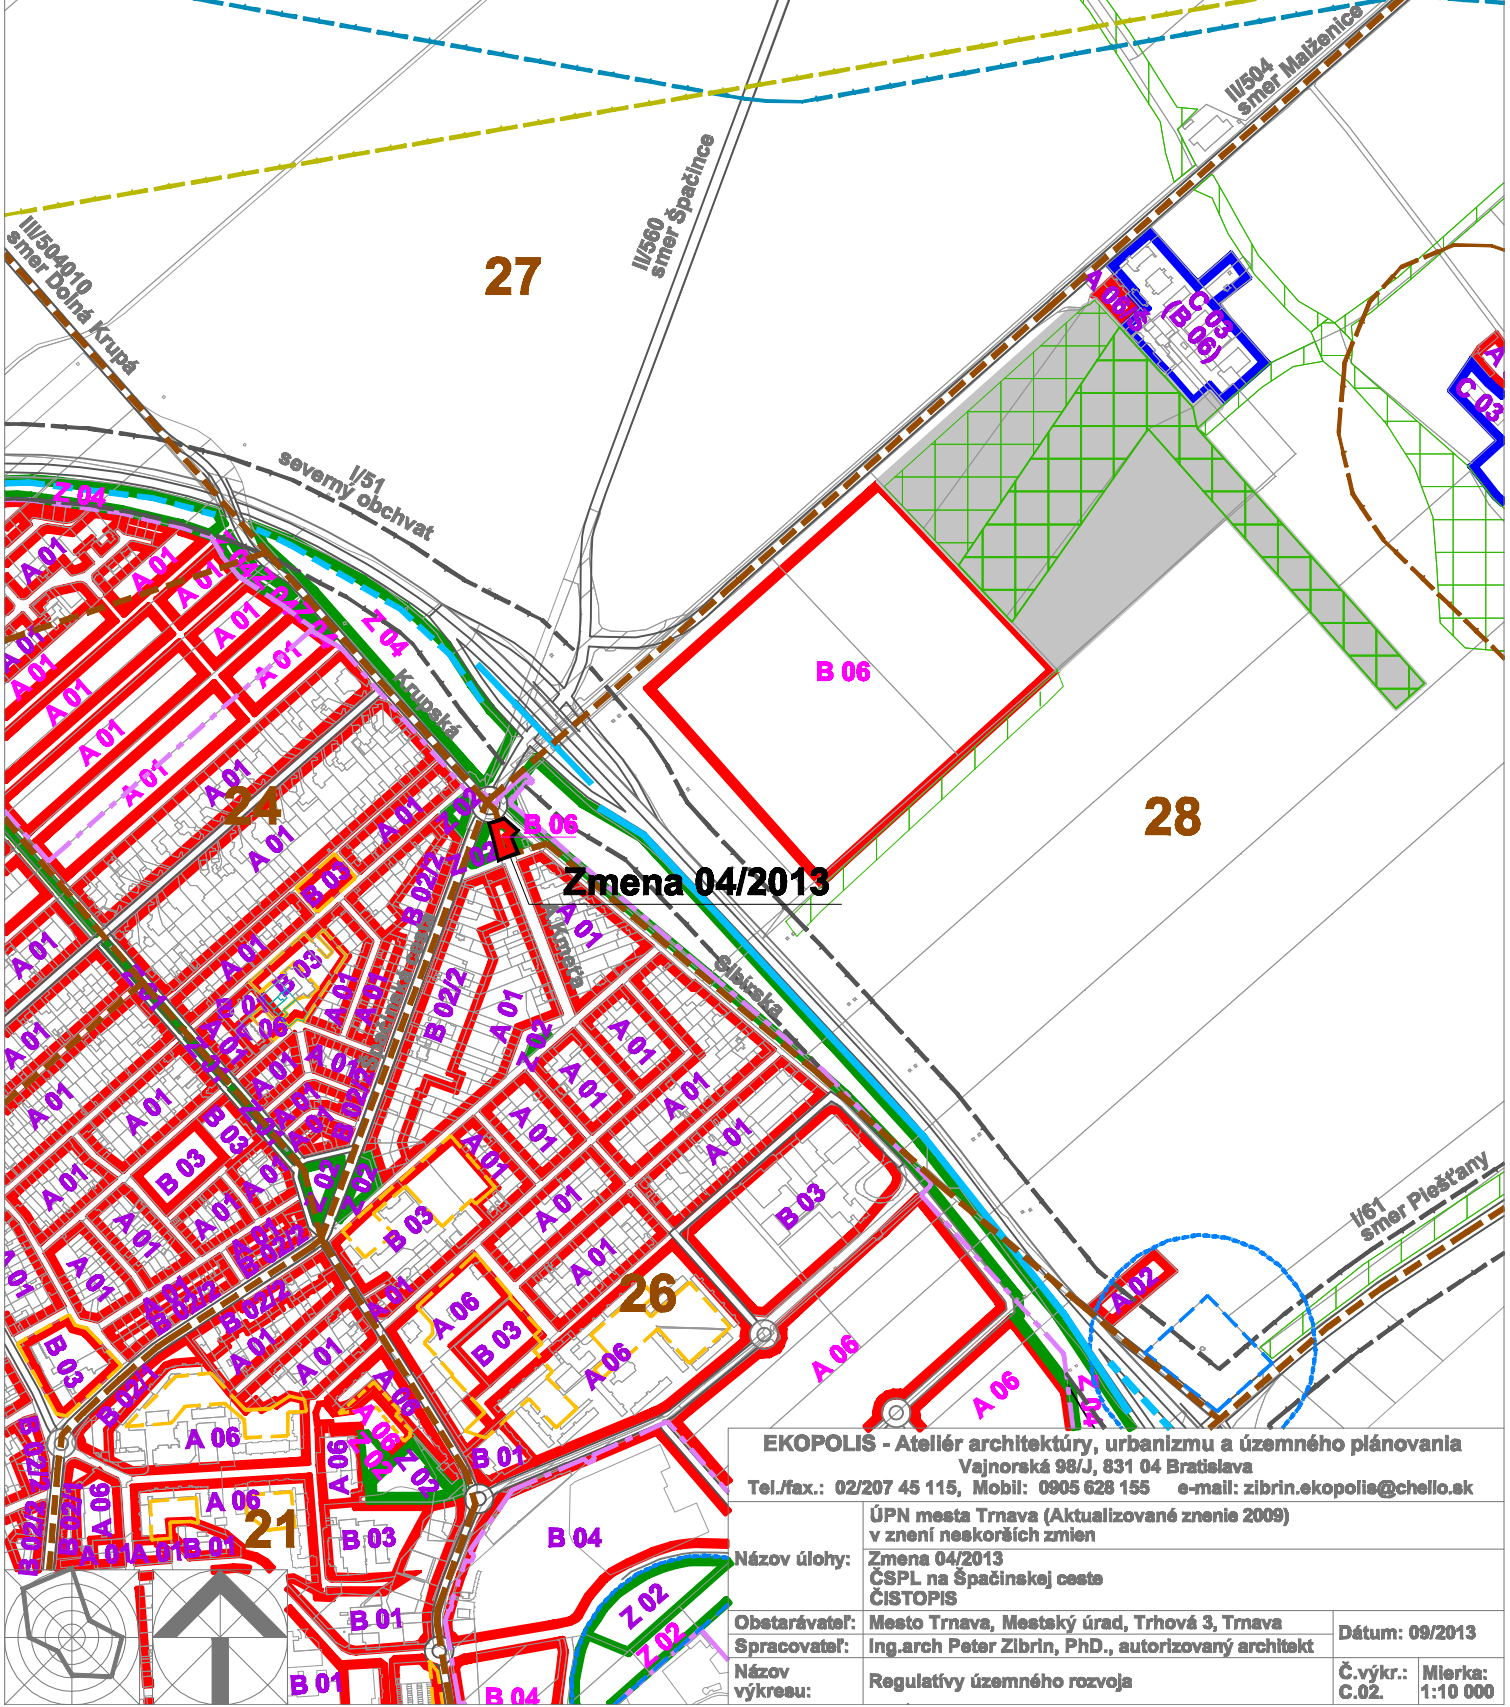

EKOPOLIS - Ateliér architektúry, urbanizmu a územného plánovania Vajnorská 98/J, 831 04 Bratislava Tel./fax.: 02/207 45 115, Mobil: 0905 628 155 e-mail: zibrin.ekopolie@chello.sk			
ÚPN mesta Trnava (Aktualizované znenie 2009) v znení neskorších zmien			
Názov úlohy:	Zmena 04/2013 ČSPL na Špačinskej ceste ČISTOPIS		
Obetarávatel:	Mesto Trnava, Mestský úrad, Trhová 3, Trnava		
Spracovateľ:	Ing.arch Peter Zibrin, PhD., autorizovaný architekt		
Názov výkresu:	Regulatívny územného rozvoja		Dátum: 09/2013
	Č.výkr.:	C.02	Mierka: 1:10 000