


Stav	Návrh	Prognóza	
26			Hranica zastavaného územia Hranice urbanistických obvodov
			Čísla urbanistických obvodov
			Vymedzenie urbanizovaného územia - bloky a plochy v mestakom území
			Vymedzenie urbanizovaného územia - bloky a plochy zelene
			Vymedzenie urbanizovaného územia - bloky a plochy výroby
A 01	A 01	A 01	Funkčno-priestorové regulatívy urbanizovaného územia
			Označenie kódu funkčného využitia a jeho základnej charakteristiky
			MBK - biokoridor miestneho významu
			Plochy pre vzlety a pristátia
			Zmena 04/2013
			Vymedzenie lokality ČSPL na Špačinskej ceste

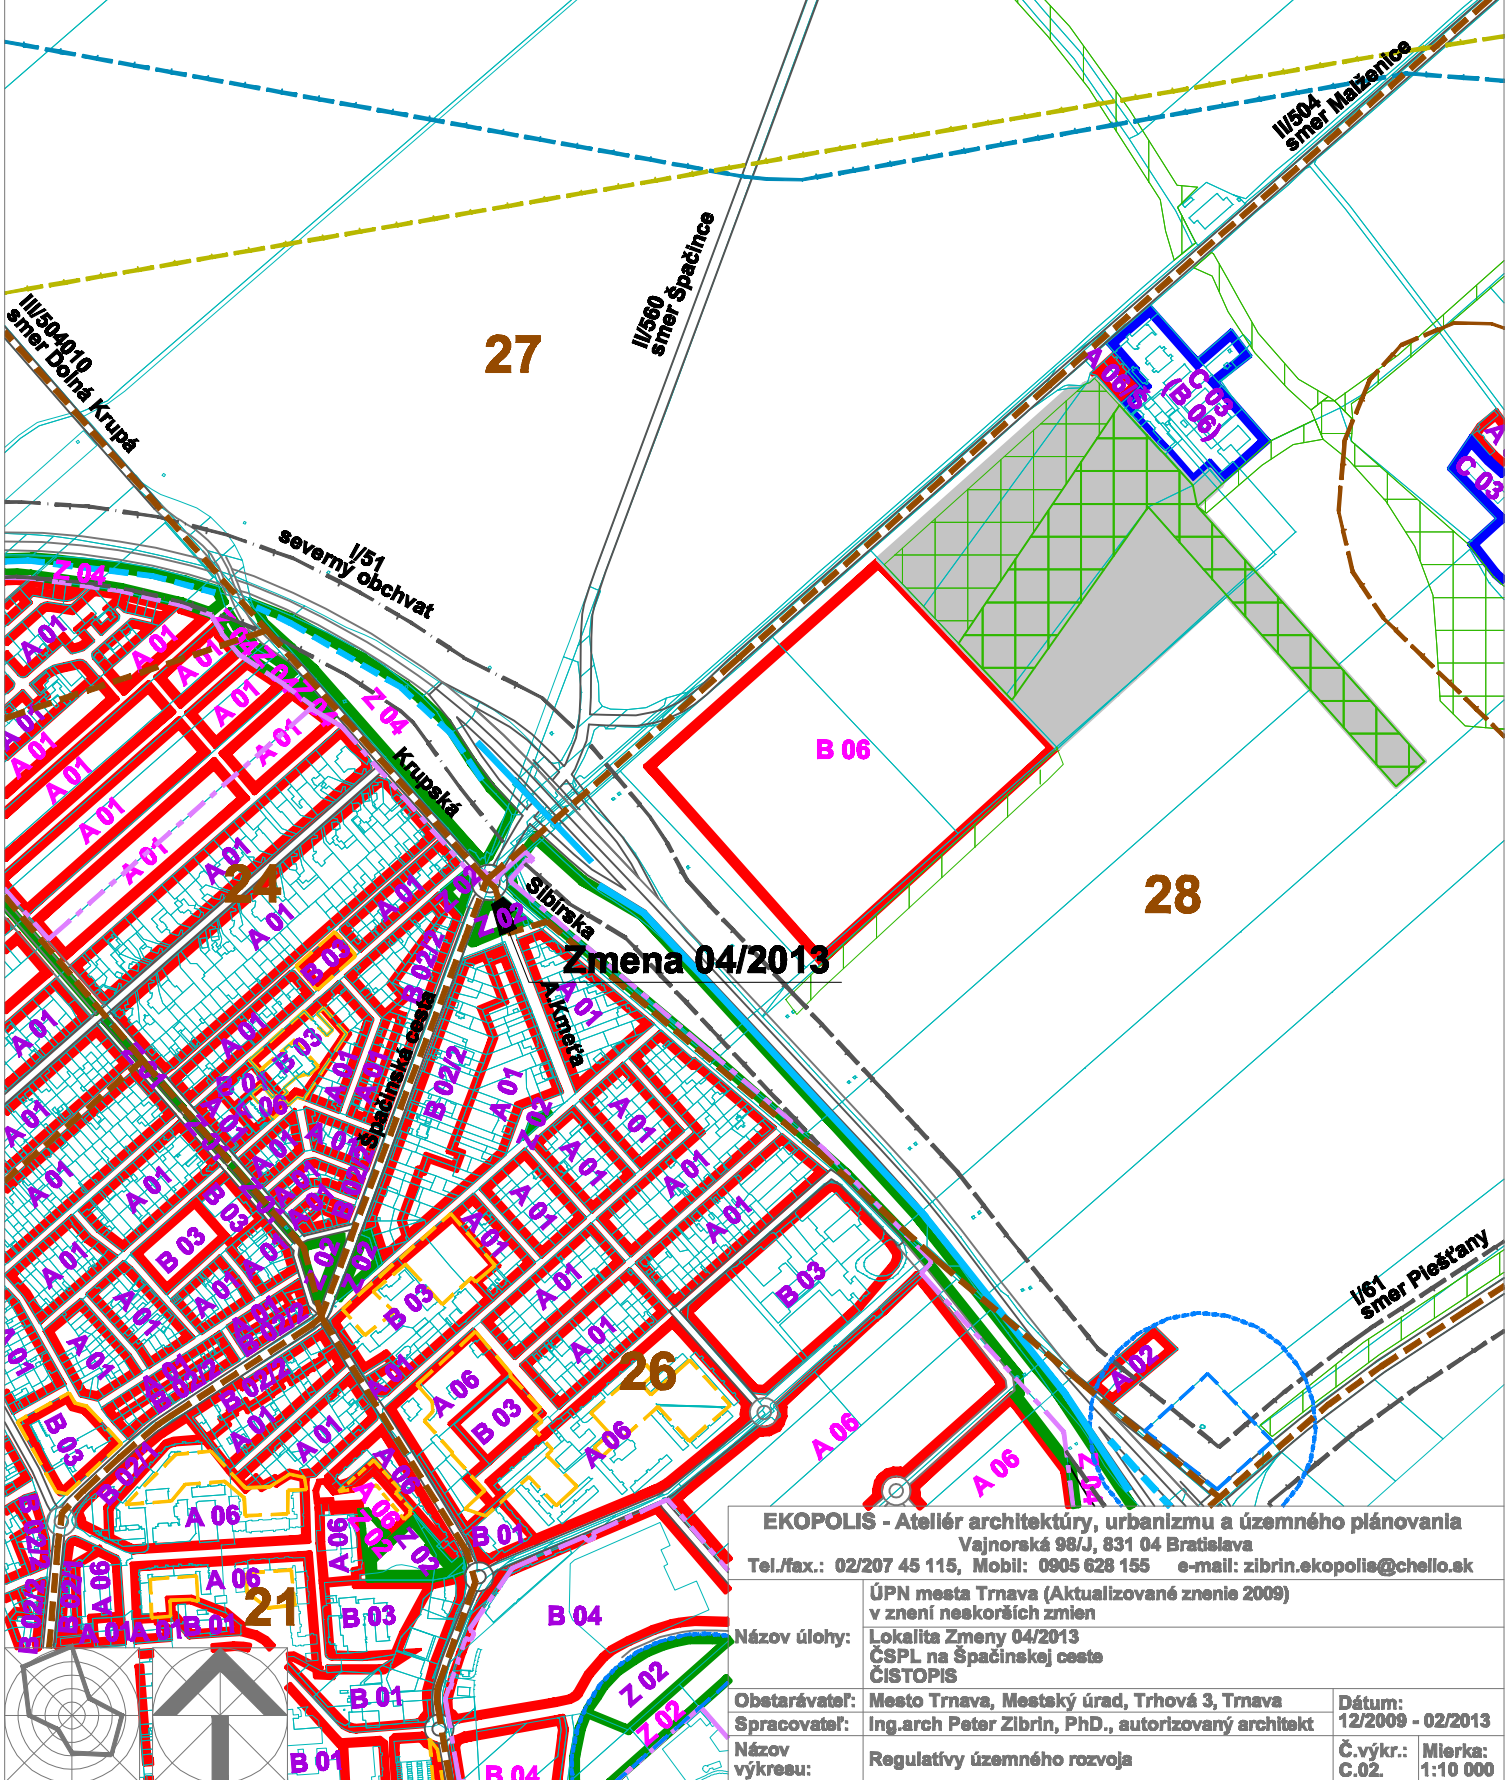

EKOPOLIS - Ateliér architektúry, urbanizmu a územného plánovania Vajnorská 98/J, 831 04 Bratislava Tel./fax.: 02/207 45 115, Mobil: 0905 628 155 e-mail: zibrin.ekopolie@chello.sk			
Názov úlohy:	ÚPN mesta Trnava (Aktualizované znenie 2009) v znení neskorších zmien Lokalita Zmeny 04/2013 ČSPL na Špačinskej ceste ČISTOPIS		
Obetarávatel:	Mesto Trnava, Mestský úrad, Trhová 3, Trnava	Dátum:	12/2009 - 02/2013
Spracovateľ:	Ing.arch Peter Zibrin, PhD., autorizovaný architekt	Č.výkr.:	C.02
Názov výkresu:	Regulatívy územného rozvoja	Mierka:	1:10 000