


**EKOPOLIS**

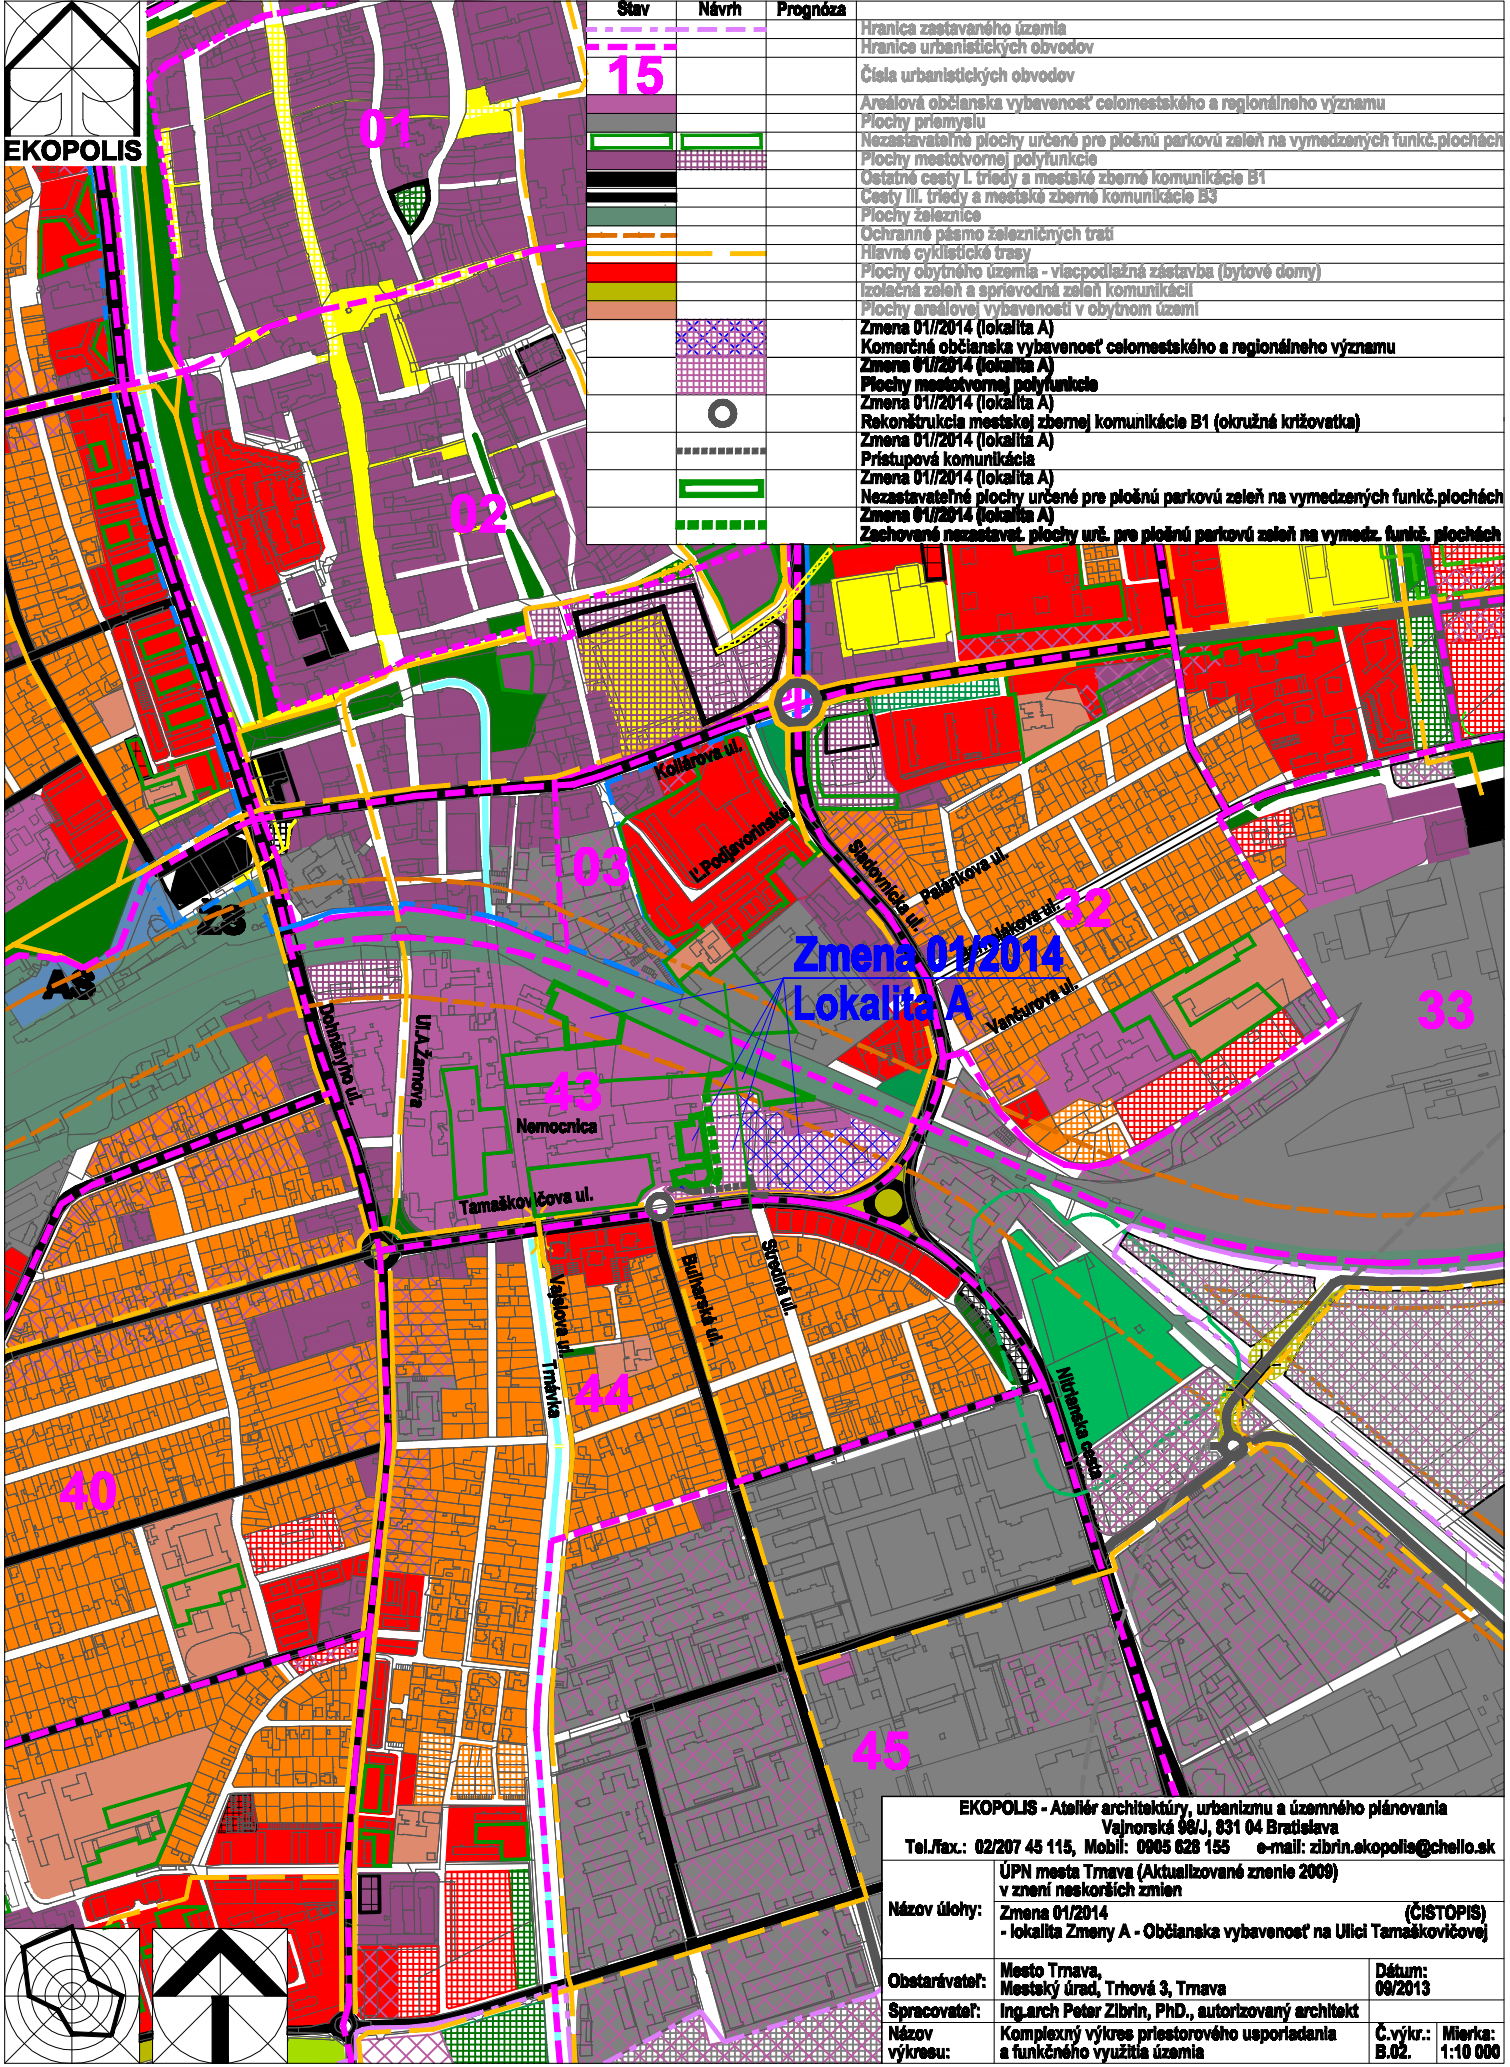

| Stav | Návrh | Prognóza  |
|------|-------|---|
| ---  | ---   | Hranica zastavaného územia  |
| ---  | ---   | Hranica urbanistických obvodov  |
| 15   | ---   | Čísla urbanistických obvodov  |
| ---  | ---   | Areálová občianska vybavenosť celomestského a regionálneho významu                  |
| ---  | ---   | Plochy priemyslu  |
| ---  | ---   | Nezastavané plochy určené pre plošnú parkovú zeleň na vymedzených funkč. plochách   |
| ---  | ---   | Plochy mestotvornej polyfunkcie   |
| ---  | ---   | Ostatné cesty I. triedy a mestské zberné komunikácie B1                             |
| ---  | ---   | Cesty III. triedy a mestské zberné komunikácie B3                                   |
| ---  | ---   | Plochy železnice  |
| ---  | ---   | Ochranné pásmo železničných tratí   |
| ---  | ---   | Hlavné cyklistické trasy  |
| ---  | ---   | Plochy obytného územia - viacpodlažná zástavba (bytové domy)                        |
| ---  | ---   | Izolačná zeleň a sprievodná zeleň komunikácií                                       |
| ---  | ---   | Plochy areálovej vybavenosti v obytnom území  |
| ---  | ---   | Zmena 01/2014 (lokality A)  |
| ---  | ---   | Komerčná občianska vybavenosť celomestského a regionálneho významu                  |
| ---  | ---   | Zmena 01/2014 (lokality A)  |
| ---  | ---   | Plochy mestotvornej polyfunkcie   |
| ---  | ---   | Zmena 01/2014 (lokality A)  |
| ---  | ---   | Rekonštrukcia mestskej zbernej komunikácie B1 (okružná križovatka)                  |
| ---  | ---   | Zmena 01/2014 (lokality A)  |
| ---  | ---   | Pristupová komunikácia  |
| ---  | ---   | Zmena 01/2014 (lokality A)  |
| ---  | ---   | Nezastavané plochy určené pre plošnú parkovú zeleň na vymedzených funkč. plochách   |
| ---  | ---   | Zmena 01/2014 (lokality A)  |
| ---  | ---   | Zachované nezastav. plochy urč. pre plošnú parkovú zeleň na vymedz. funkč. plochách |

**Zmena 01/2014  
Lokalita A**

|  |  |                                   |          |
|--|--|-----------------------------------|----------|
| EKOPOLIS - Ateliér architektúry, urbanizmu a územného plánovania |  | Vajnorská 98/J, 831 04 Bratislava |          |
| Tel./fax.: 02/207 45 115, Mobil: 0905 628 155                    |  | e-mail: zibrin.ekopolis@chello.sk |          |
| Názov úlohy:   | ÚPN mesta Trnava (Aktualizované znenie 2009) v znení neskorších zmien          | (ČISTOPIS)                        |          |
|  | Zmena 01/2014 - lokalita Zmeny A - Občianska vybavenosť na Ulici Tamaškovčovej |                                   |          |
| Obstarávateľ:  | Mesto Trnava, Mestský úrad, Trhová 3, Trnava                                   | Dátum:                            | 09/2013  |
| Spracovateľ:   | Ing. arch Peter Zibrin, PhD., autorizovaný architekt                           |                                   |          |
| Názov výkresu:   | Komplexný výkres priestorového usporiadania a funkčného využitia územia        | Č.výkr.:                          | B.02.    |
|  |  | Mierka:                           | 1:10 000 |

