


EKOPOLIS

Stav	Návrh	Prognóza
- - - - -	- - - - -	Hranica zastavaného územia
- - - - -	- - - - -	Urbanizované plochy
- - - - -	- - - - -	Plochy lesov, lesoparkov, krajinnej zelene, verejnej zelene a ZO
- - - - -	- - - - -	Vodné plochy a toky
- - - - -	- - - - -	Plochy železnice
- - - - -	- - - - -	Ochranné pásmo železnice
- - - - -	- - - - -	Stavobno-technické opatrenia proti negatívnemu vplyvu železničnej dopravy na urbanizované územie (profúlnukové bariéry)
- - - - -	- - - - -	Zberné komunikácie funkčnej triedy B1 a B2 - hlavné mestské radiály a vnútorný okruh
- - - - -	- - - - -	Ostatné zberné komunikácie funkčnej triedy B2 a B3
- - - - -	- - - - -	Odstránenie bodových závad (rozšírenie železničného podjazdu)
- - - - -	- - - - -	Linie miestnej autobusovej dopravy (MAD)
- - - - -	- - - - -	Zastávky MAD
- - - - -	- - - - -	Miestne linie regionálnej dopravy
- - - - -	- - - - -	Zmena 01/2014 (lokality A)
- - - - -	- - - - -	Urbanizované plochy
- - - - -	- - - - -	Zmena 01/2014 (lokality A)
- - - - -	- - - - -	Rekonštrukcia mestskej zbernej komunikácie B1 (okružná križovatka)
- - - - -	- - - - -	Zmena 01/2014 (lokality A)
- - - - -	- - - - -	Prístupová komunikácia

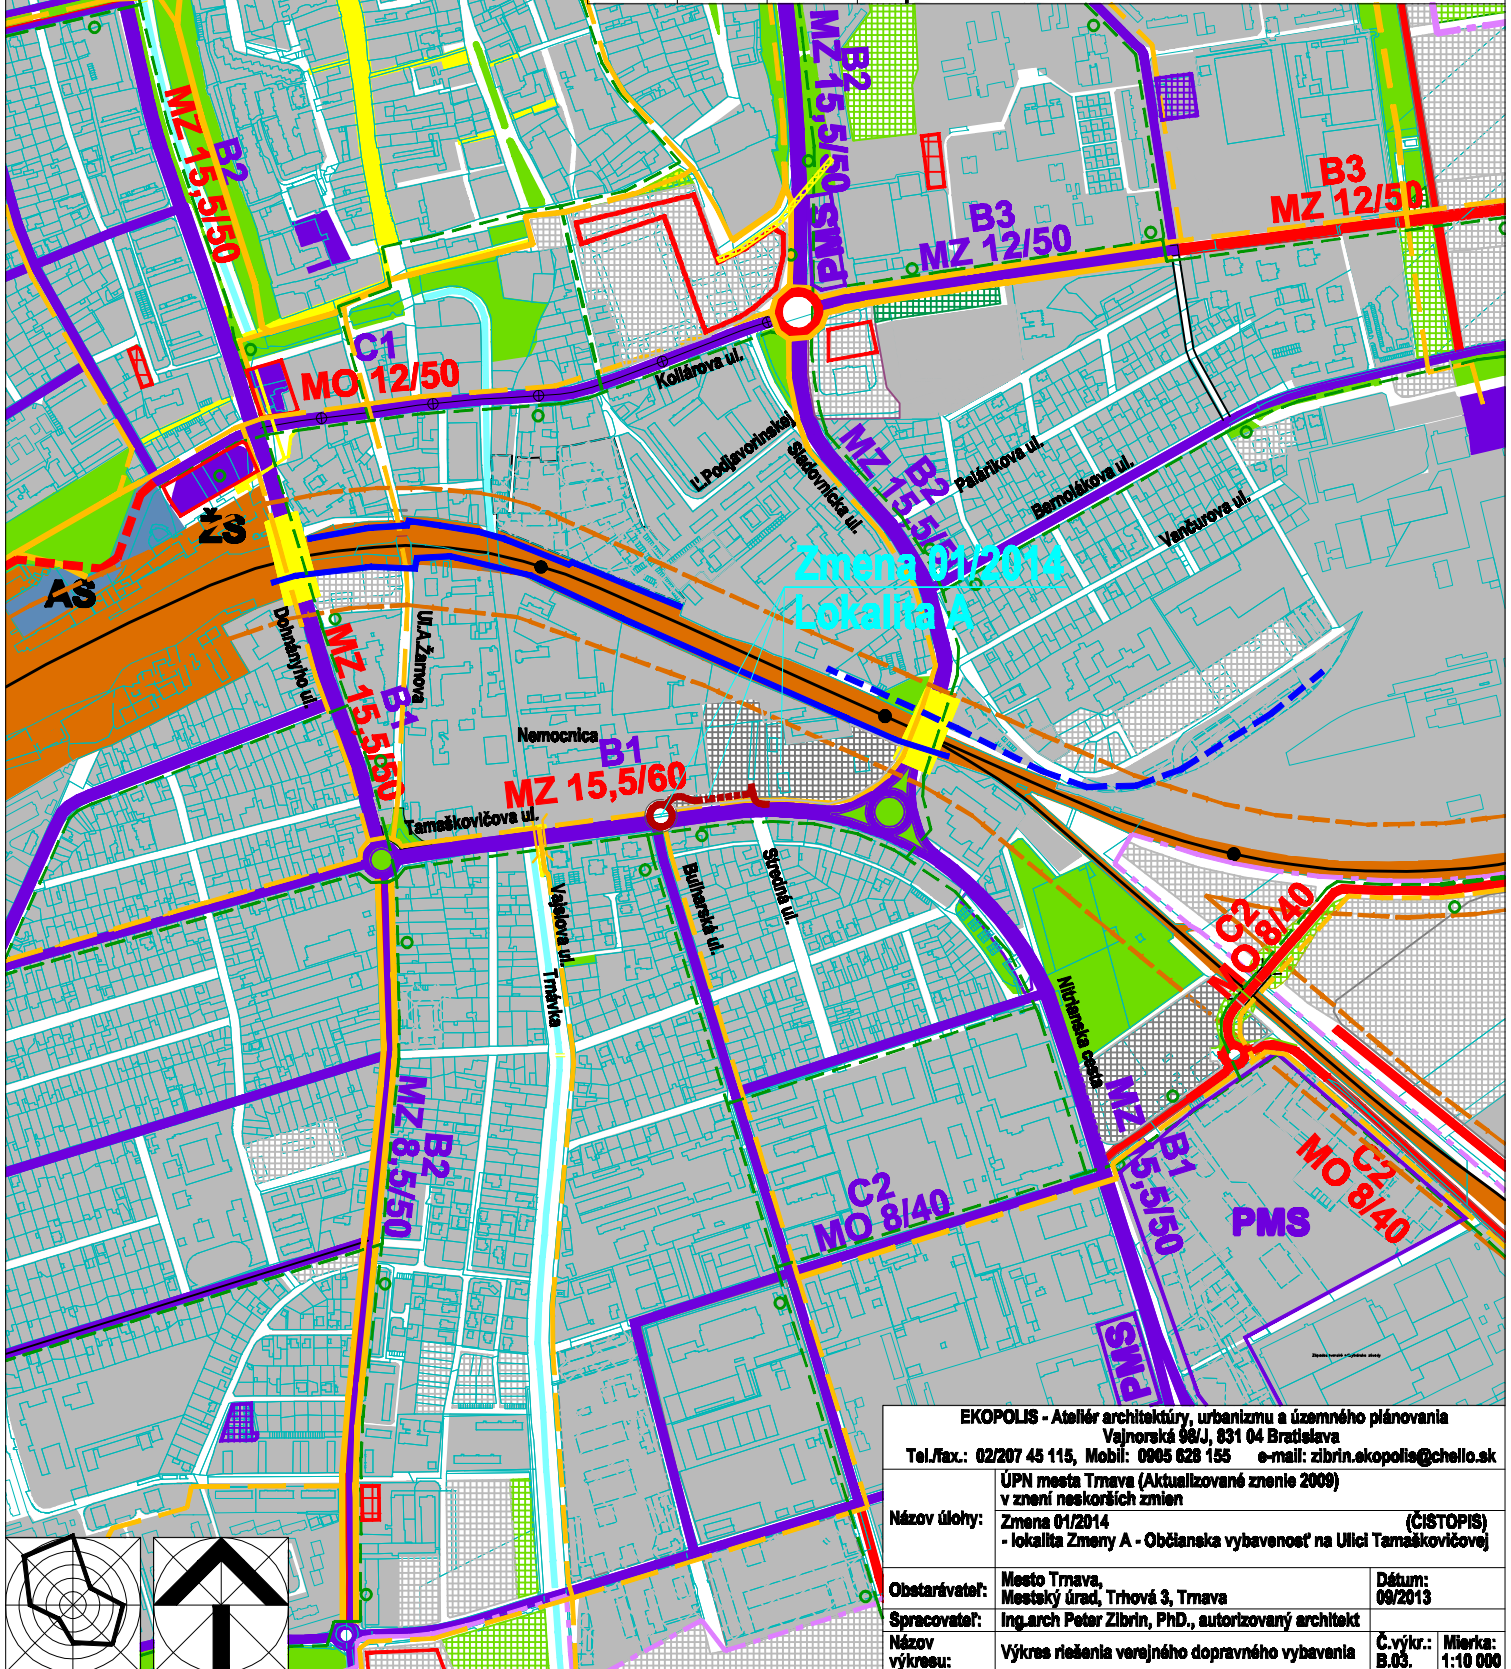

EKOPOLIS - Ateliér architektúry, urbanizmu a územného plánovania Vajnorská 98/J, 831 04 Bratislava Tel./fax: 02/207 45 115, Mobil: 0905 628 155 e-mail: zibrin.ekopolis@chello.sk	
Názov úlohy:	ÚPN mesta Trnava (Aktualizované znenie 2009) v znení neskorších zmien Zmena 01/2014 (ČISTOPIS) - lokality Zmeny A - Občianska vybavenosť na Ulici Tamaškovičovej
Obstarávateľ:	Mesto Trnava, Mestský úrad, Trhová 3, Trnava
Spracovateľ:	Ing. arch. Peter Zibrin, PhD., autorizovaný architekt
Názov výkresu:	Výkres riešenia verejného dopravného vybavenia
Dátum:	09/2013
Č.výkr.:	B.03.
Mierka:	1:10 000