


EKOPOLIS

Stav	Návrh	Prognóza	
			Hranica zastavaného územia
			Urbanizované plochy
			Plochy lesov, lesoparkov, krajinnej zelene, verejnej zelene a ZO
			Vodné plochy a toky
			Plochy železnice
			Ochranné pásmo železnice
			Stavebno-technické opatrenia proti negatívnemu vplyvu železničnej dopravy na urbanizované územie (protihlukové bariéry)
			Zberné komunikácie funkčnej triedy B1 a B2 - hlavné mestské radiály a vnútorný okruh
			Ostatné zberné komunikácie funkčnej triedy B2 a B3
			Odstánenie bodových závad (rozšírenie železničného podjazdu)
			Linky mestskej autobusovej dopravy (MAD)
			Zastávky MAD
			Hlavné trasy cyklistickej dopravy
			Lokalita A Zmeny 01/2014 - Občianska vybavenosť na Ulici Tamaškovičovej
			- plochy občianskej vybavenosti - komerčné centrum Tamaškovičova ul.
			Lokalita A Zmeny 01/2014 - Občianska vybavenosť na Ulici Tamaškovičovej
			- nazastavateľné plochy určené pre plošnú parkovú zeleň na vymedzených plochách nemocnice

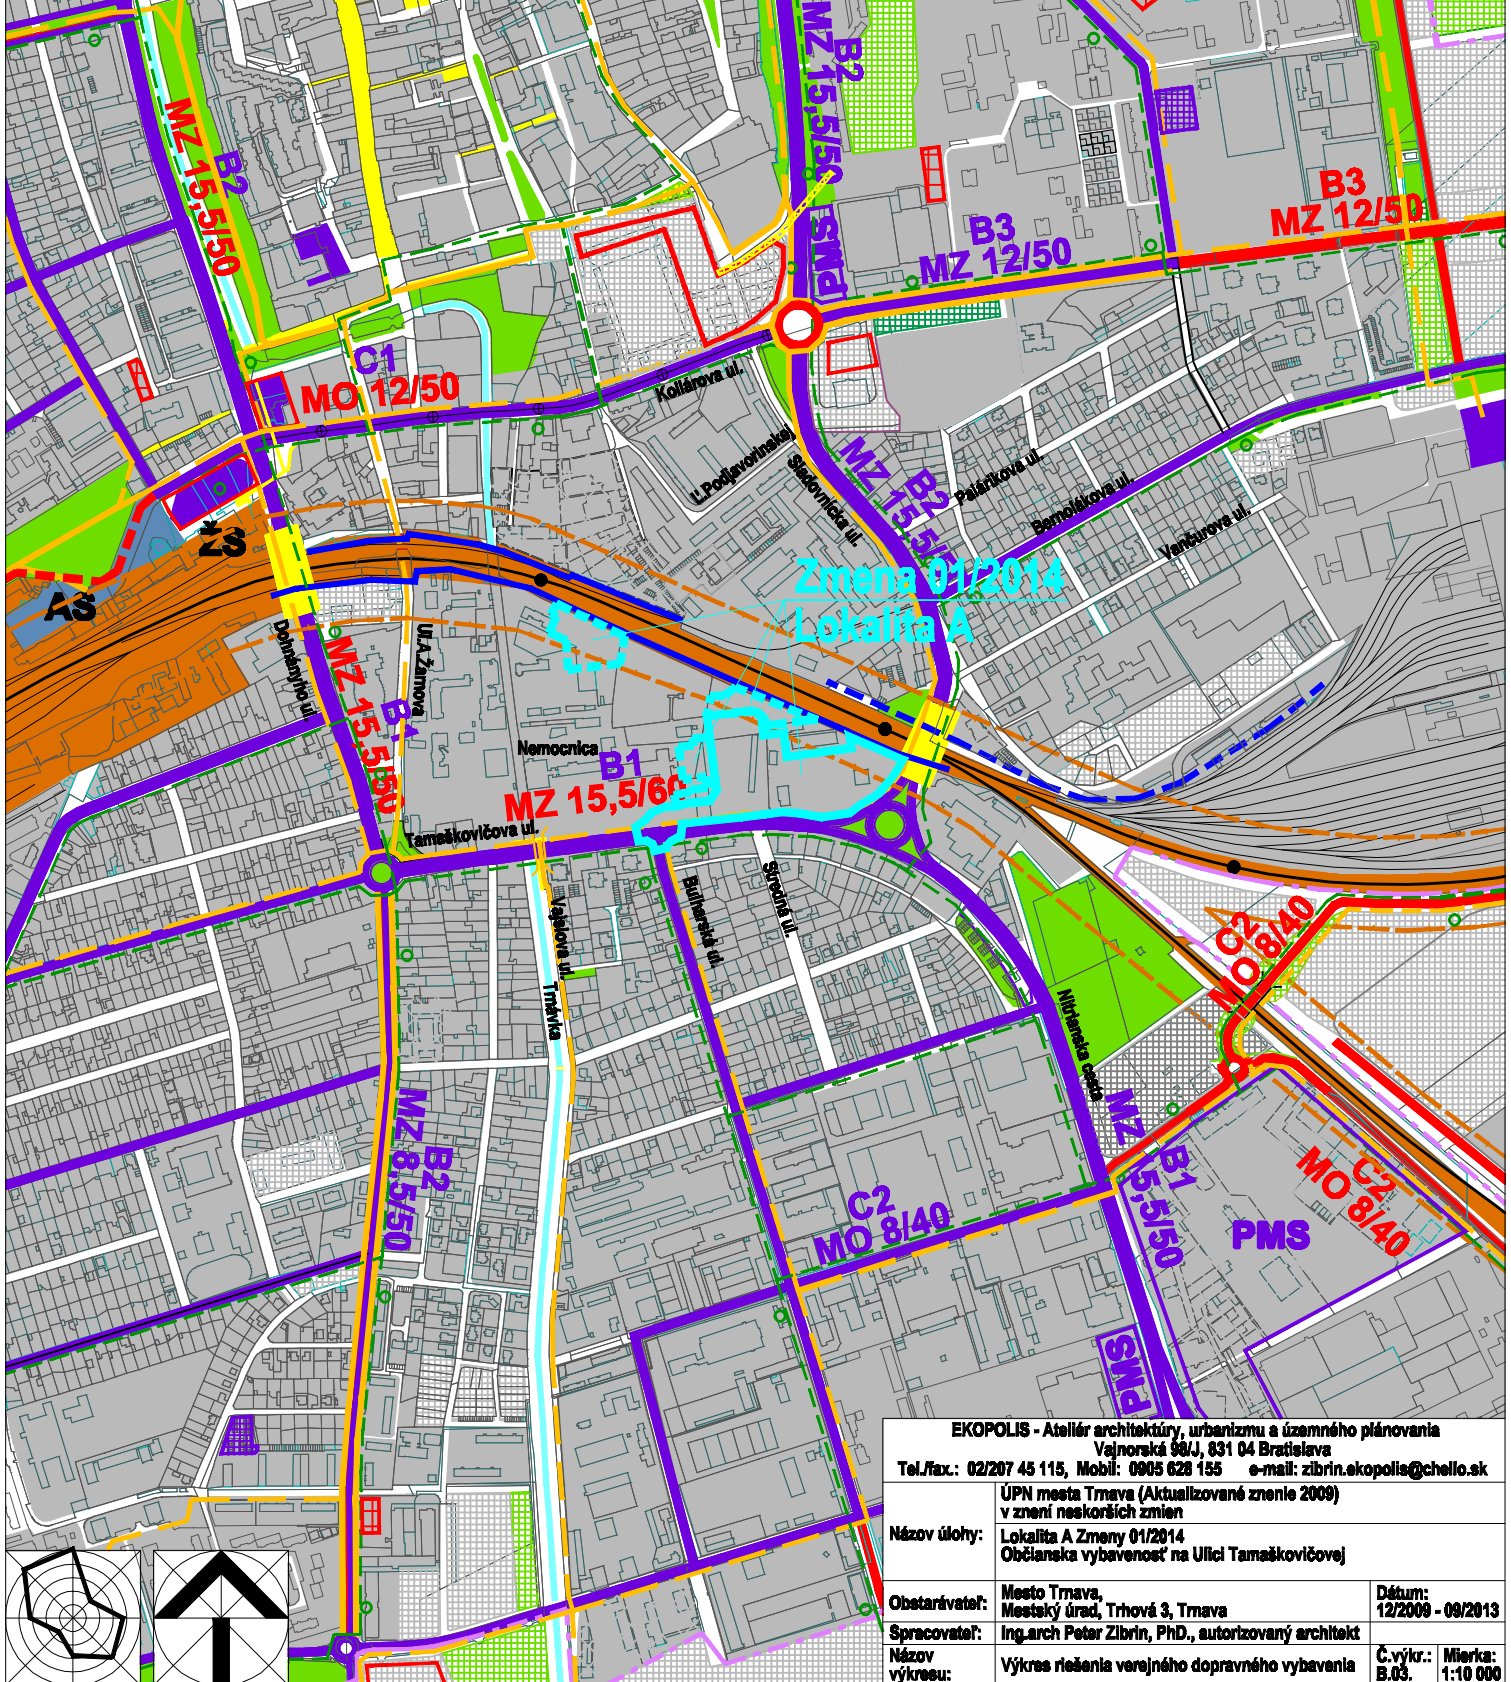

EKOPOLIS - Ateliér architektúry, urbanizmu a územného plánovania			
Vajnorská 98/J, 831 04 Bratislava			
Tel./fax: 02/207 45 115, Mobil: 0905 628 155		e-mail: zibrin.ekopolis@chello.sk	
ÚPN mesta Trnava (Aktualizované znenie 2009) v znení neskorších zmien			
Názov úlohy:	Lokalita A Zmeny 01/2014 Občianska vybavenosť na Ulici Tamaškovičovej		
Obstarávateľ:	Mesto Trnava, Mestský úrad, Trhová 3, Trnava		
Spracovateľ:	Ing. arch. Peter Zibrin, PhD., autorizovaný architekt		
Názov výkresu:	Výkres riešenia verejného dopravného vybavenia		Č.výkr.: B.03.
	Dátum:	12/2009 - 09/2013	
	Mierka:	1:10 000	