


Stav	Návrh	Prognóza

Hranica zastavaného územia
Urbanizované plochy
Plochy lesov, lesoparkov, krajinnej zelene, verejnej zelene a ZO
Vodné plochy a toky
Plochy železnice
Vodovodná sieť
Stoková sieť jednotná - gravitačná
Lokalita A Zmeny 01/2014 - Občianska vybavenosť na Ulici Tamaškovičovej
- plochy občianskej vybavenosti - komerčné centrum Tamaškovičova ul.
Lokalita A Zmeny 01/2014 - Občianska vybavenosť na Ulici Tamaškovičovej
- nezastavané plochy určené pre plošnú parkovú zeleň na vymedzených plochách nemocnice

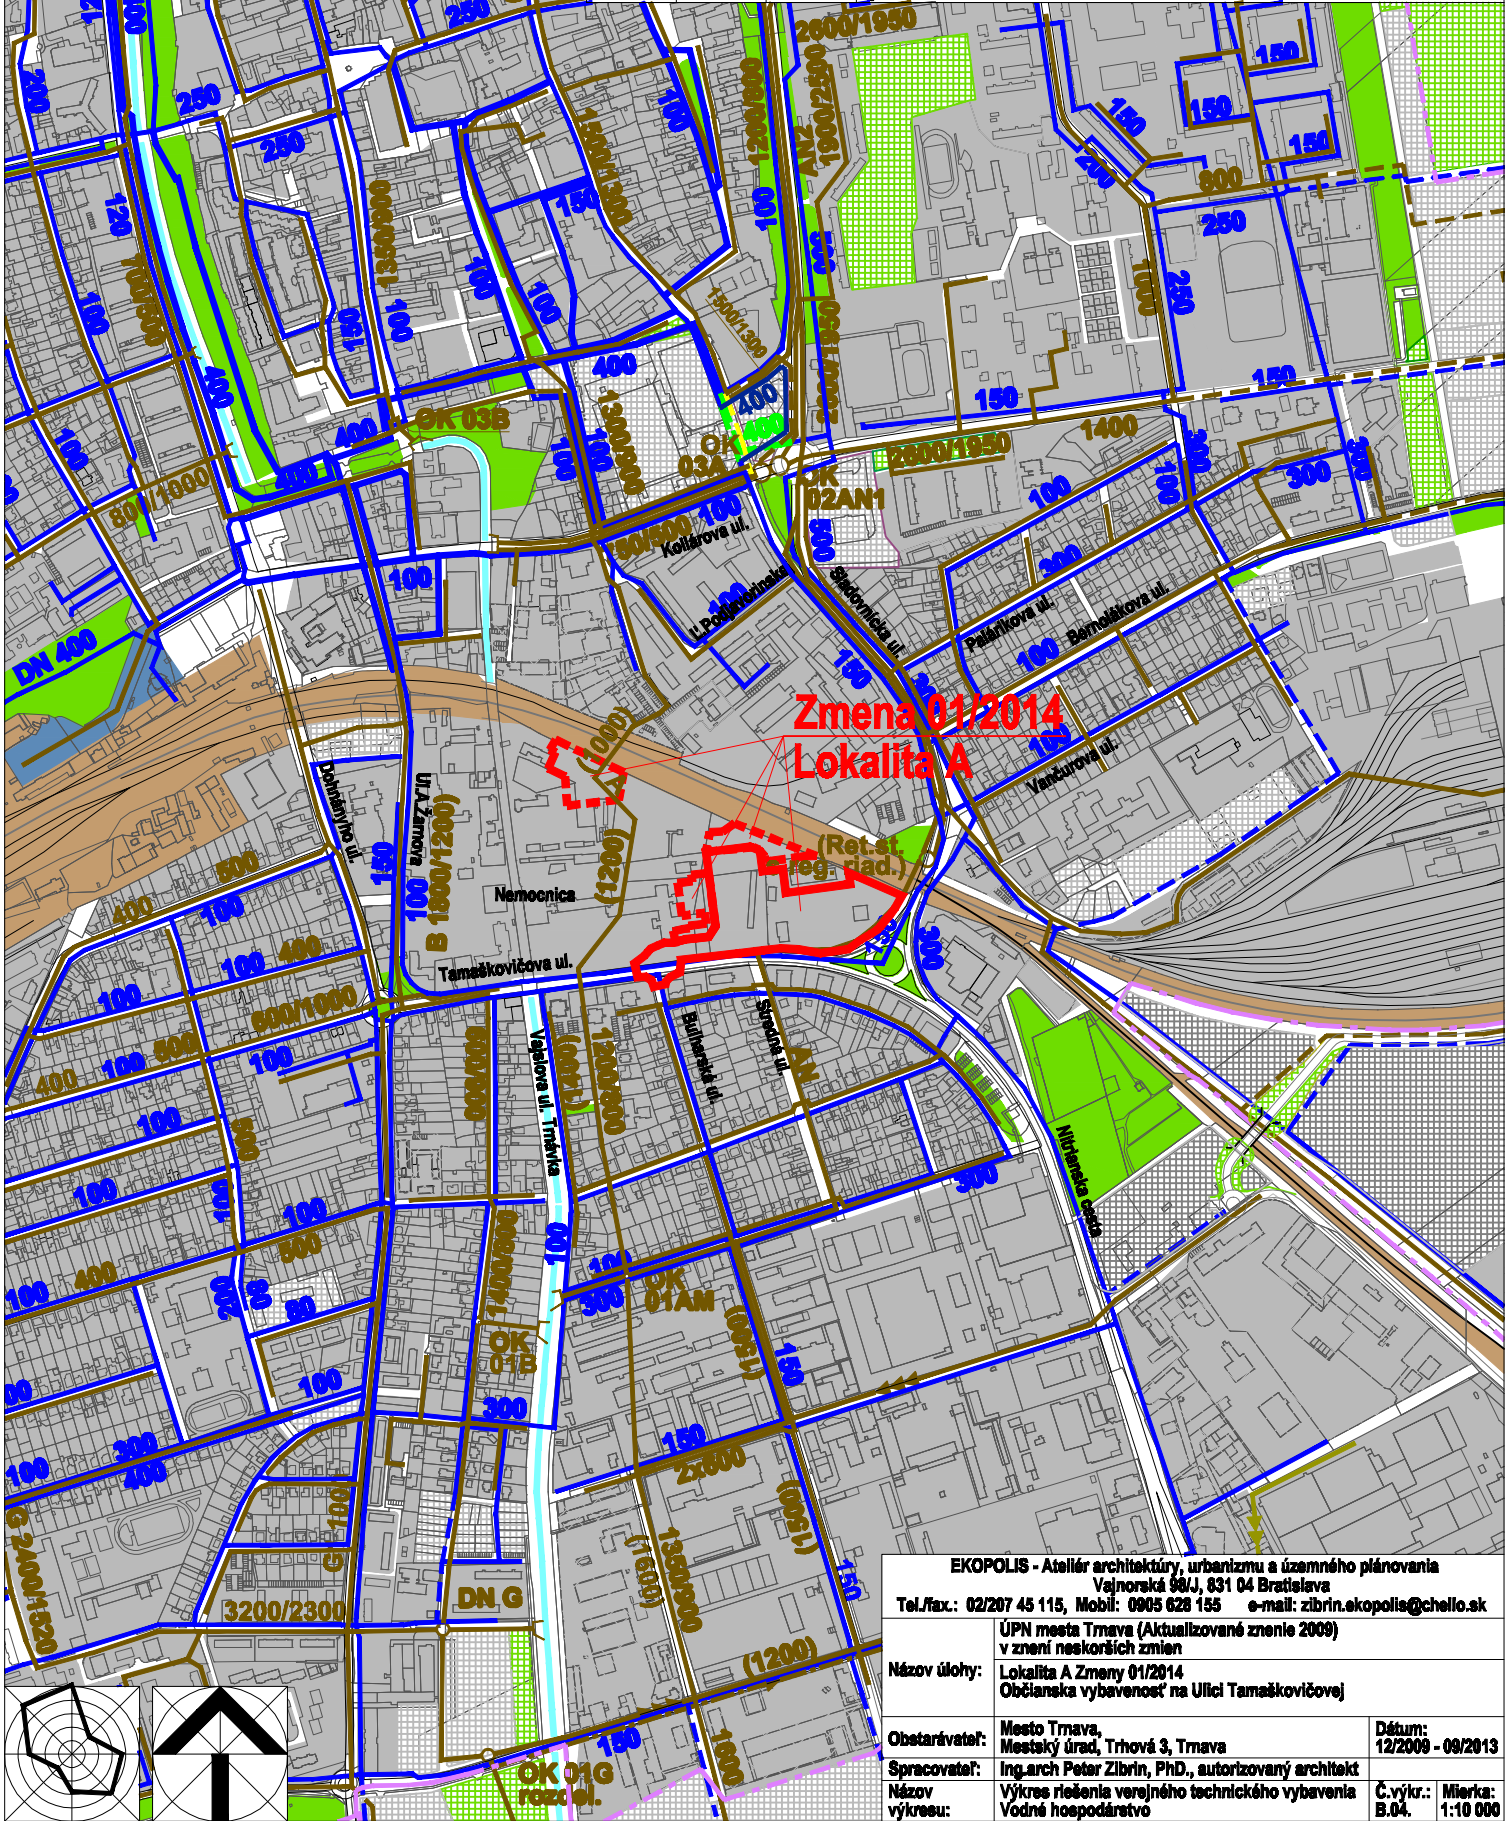

Zmena 01/2014
Lokalita A

EKOPOLIS - Ateliér architektúry, urbanizmu a územného plánovania		Vajnorská 98/J, 831 04 Bratislava	
Tel./fax: 02/207 45 115, Mobil: 0905 628 155		e-mail: zibrin.ekopolis@chello.sk	
ÚPN mesta Trnava (Aktualizované znenie 2009) v znení neskorších zmien			
Názov úlohy:	Lokalita A Zmeny 01/2014 Občianska vybavenosť na Ulici Tamaškovičovej		
Obstarávateľ:	Mesto Trnava, Mestský úrad, Trhová 3, Trnava	Dátum:	12/2009 - 09/2013
Spracovateľ:	Ing. arch. Peter Zibrin, PhD., autorizovaný architekt	Názov výkresu:	Výkres riešenia verejného technického vybavenia Vodné hospodárstvo
		Č. výkrsu:	B.04.
		Mierka:	1:10 000