


Stav	Návrh	Prognóza
		Hranica zastavaného územia
		Urbanizované plochy
		Plochy lesov, lesoparkov, krajinskej zelene, verejnej zelene a ZO
		Vodné plochy a toky
		VN 22 kV vedenie - podzemné
		Transformačná stanica TS 220,4 kVA
		Horúcovod
		NTL plynovod
		STL plynovod
		Diaľkový kábel Telecom
		Diaľkový kábel Orange
		Zmena 01/2014 (lokality A)
		Plochy urbanizovaného územia
		Zmena 01/2014 (lokality A)
		Rekonštrukcia mestskej zbernej komunikácie B1 (okružná križovatka)
		Zmena 01/2014 (lokality A)
		Horúcovod - predpoklad prekládky
		Zmena 01/2014 (lokality A)
		VN el. kábel, plynovod - predpoklad prekládky

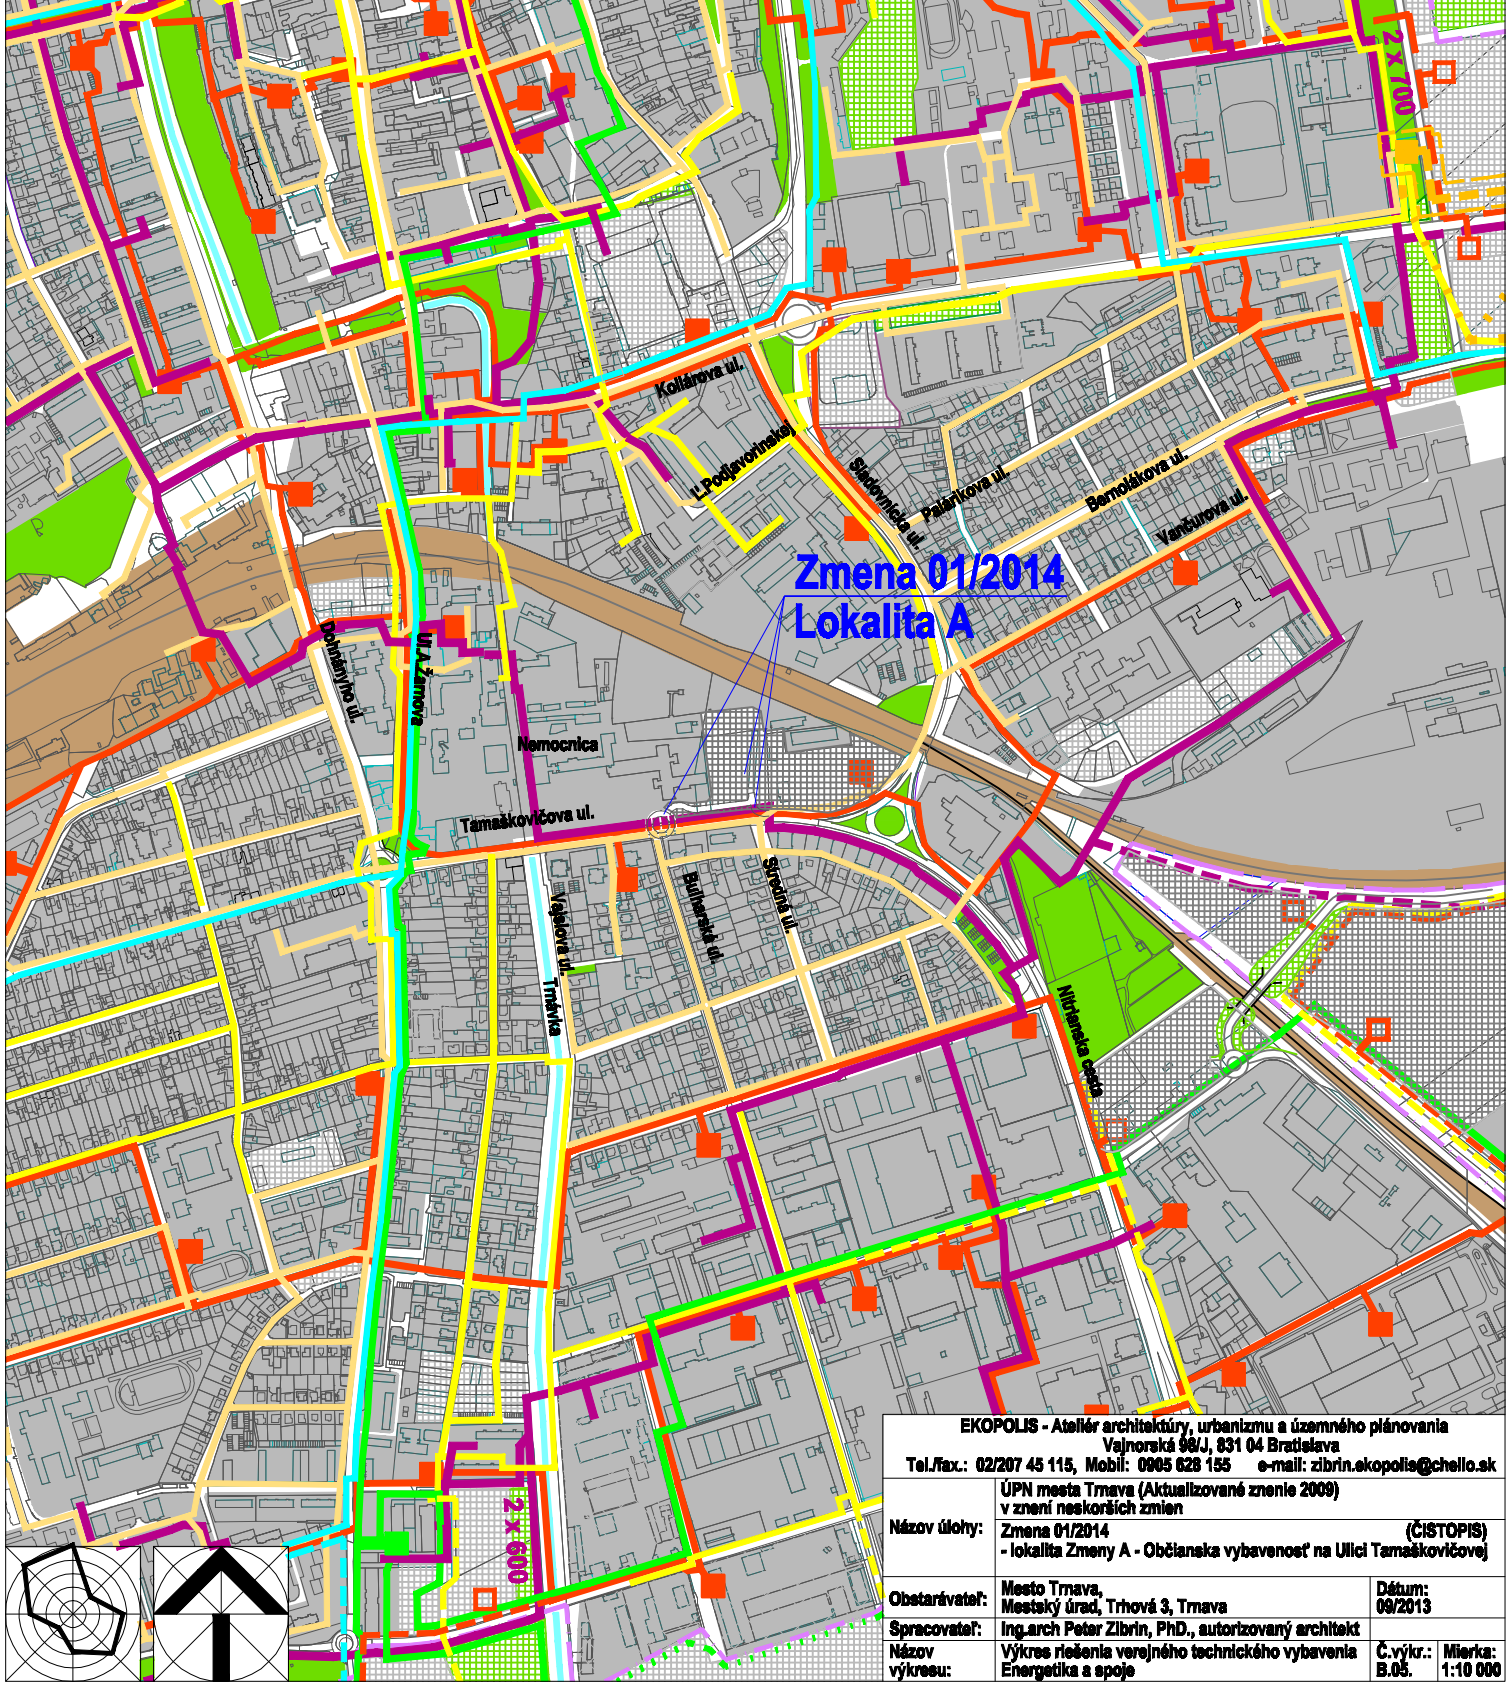

EKOPOLIS - Ateliér architektúry, urbanizmu a územného plánovania Vajnorská 98/J, 831 04 Bratislava Tel./fax.: 02/207 45 115, Mobil: 0905 628 155 e-mail: zibrin.ekopolis@chello.sk		
Názov úlohy:	ÚPN mesta Trnava (Aktualizované znenie 2009) v znení neskorších zmien Zmena 01/2014 - lokality Zmeny A - Občianska vybavenosť na Ulici Tamaškovičovej	(ČISTOPIS)
Obstarávateľ:	Mesto Trnava, Trhová 3, Trnava	Dátum: 09/2013
Spracovateľ:	Ing.arch Peter Zibrin, PhD., autorizovaný architekt	Č.výkr.: B.05.
Názov výkresu:	Výkres riešenia verejného technického vybavenia Energetika a spoje	Mierka: 1:10 000

