


EKOPOLIS

Stav	Návrh	Prognóza
		Hranica zastavaného územia
		Urbanizované plochy
		Plochy železnice
		Plochy verejných parkov a malé parkové plochy
		Izolčná zeleň a sprievodná zeleň komunikácií
		Subjedná systému sídlenej zelene
		Nezastavateľné plochy určené pre plošnú parkovú zeleň na vymedzených funkčných plochách
		Hlavné aleje a stromoradia urbanizovaného územia
		Vodné plochy a toky
		Ochranné pásmo železničných traží
		Zmena 01/2014 (lokality A)
		Urbanizované plochy
		Zmena 01/2014 (lokality A)
		Rekonštrukcia mestskej zbernej komunikácie B1 (okružná križovatka)
		Zmena 01/2014 (lokality A)
		Subjedná systému sídlenej zelene
		Zmena 01/2014 (lokality A)
		Nezastavateľné plochy určené pre plošnú parkovú zeleň na vymedzených funkč. plochách
		Zmena 01/2014 (lokality A)
		Zachované nezastav. plochy urč. pre plošnú parkovú zeleň na vymedz. funkč. plochách

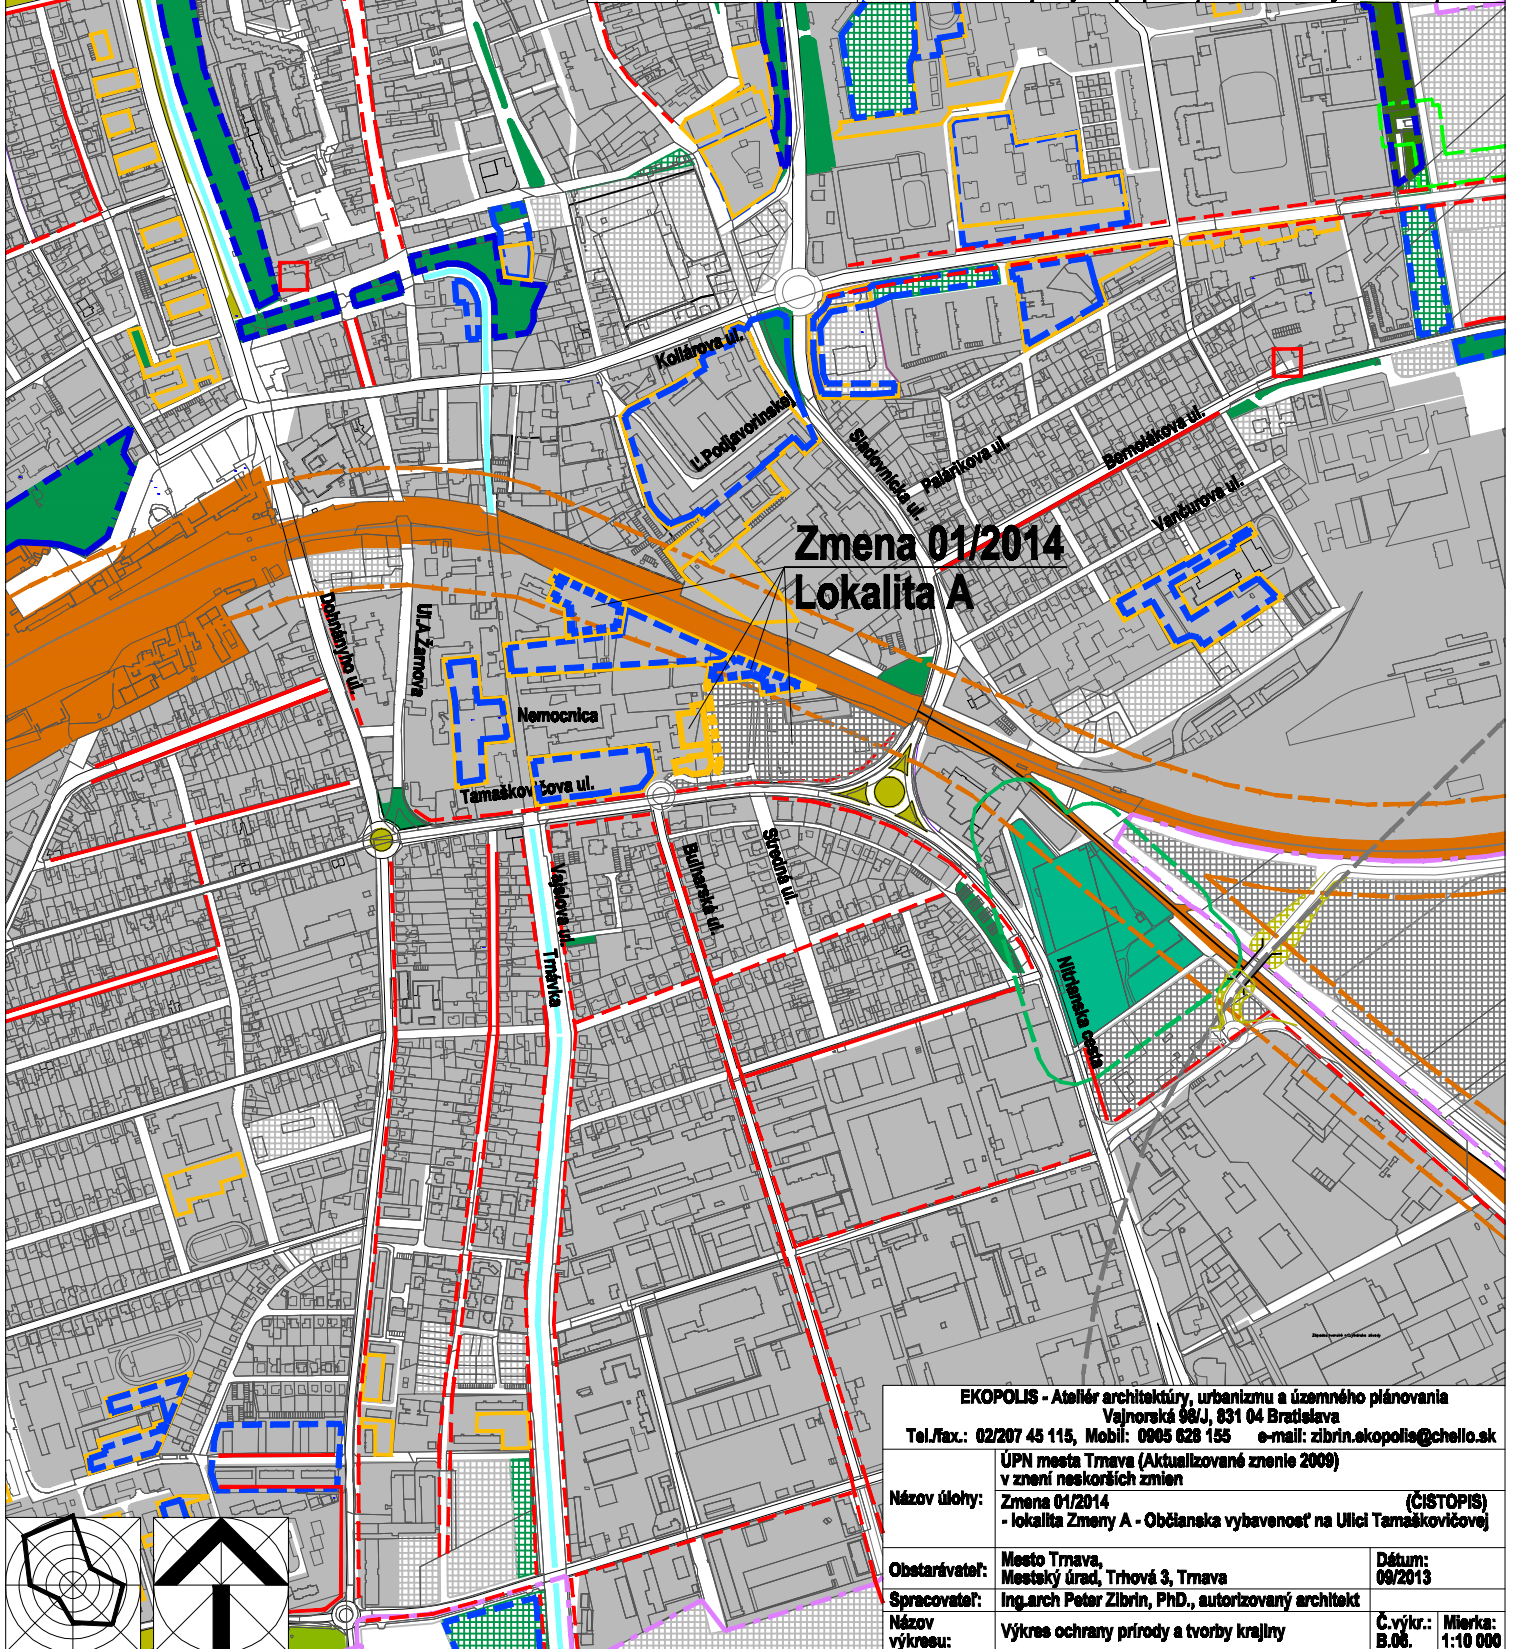

**Zmena 01/2014
Lokality A**

EKOPOLIS - Ateliér architektúry, urbanizmu a územného plánovania Vajnorská 98/J, 831 04 Bratislava Tel./fax.: 02/207 45 115, Mobil: 0905 628 155 e-mail: zibrin.ekopolis@chello.sk	
Názov úlohy:	ÚPN mesta Trnava (Aktualizované znenie 2009) v znení neskorších zmien Zmena 01/2014 (ČISTOPIS) - lokality Zmeny A - Občianska vybavenosť na Ulici Tamaškovičovej
Obstarávateľ:	Mesto Trnava, Trhová 3, Trnava
Spracovateľ:	Ing.arch Peter Zibrin, PhD., autorizovaný architekt
Názov výkresu:	Výkres ochrany prírody a tvorby krajiny
Dátum:	09/2013
Č.výkr. B.06.	Mierka: 1:10 000

