


Stav	Návrh	Prognóza

Hranica zastavaného územia  
 Urbanizované plochy  
 Plochy lesov, lesoparkov, krajinnej zelene, verejnej zelene a ZO  
 Vodné plochy a toky  
 Plochy železnice  
 Lokalita A Zmeny 01/2014 - Občianska vybavenosť na Ulici Tamaškovičovej  
 - plochy občianskej vybavenosti - komerčné centrum Tamaškovičova ul.  
 Lokalita A Zmeny 01/2014 - Občianska vybavenosť na Ulici Tamaškovičovej  
 - nezastavané plochy určené pre plošnú parkovú zeleň na vymedzených plochách nemocnice

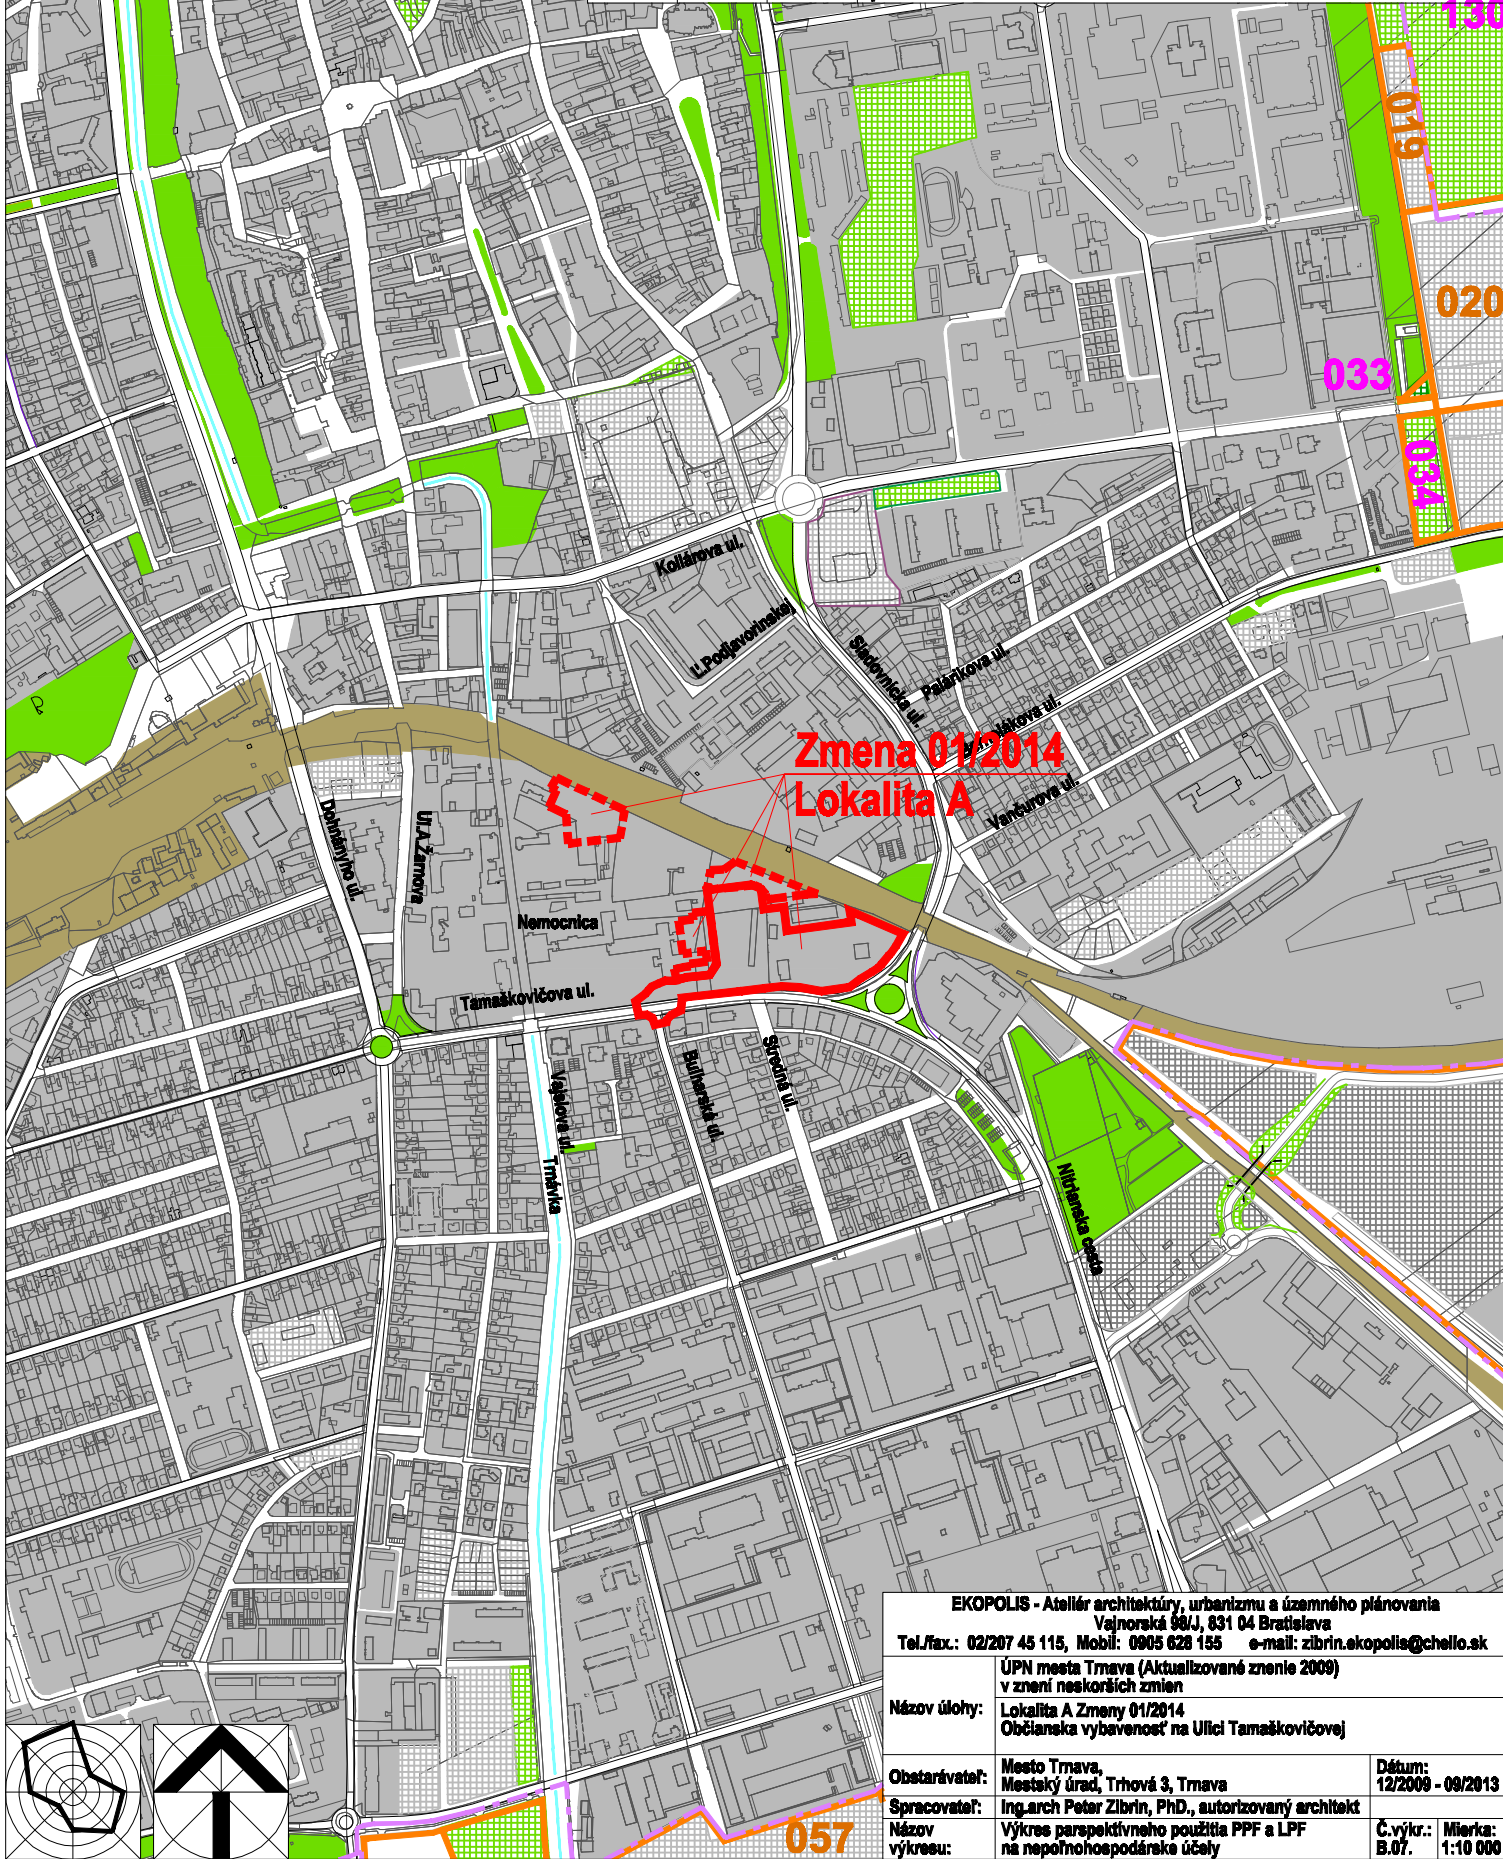

**Zmena 01/2014  
 Lokalita A**

EKOPOLIS - Ateliér architektúry, urbanizmu a územného plánovania Vajnorská 98/J, 831 04 Bratislava Tel./fax: 02/207 45 115, Mobil: 0905 628 155 e-mail: zibrin.ekopolis@chello.sk	
Názov úlohy:	ÚPN mesta Trnava (Aktualizované znenie 2009) v znení neskorších zmien Lokalita A Zmeny 01/2014 Občianska vybavenosť na Ulici Tamaškovičovej
Obstarávateľ:	Mesto Trnava, Mestský úrad, Trhová 3, Trnava
Spracovateľ:	Ing. arch. Peter Zibrin, PhD., autorizovaný architekt
Názov výkresu:	Výkres perspektívneho použitia PPF a LPF na nepoľnohospodárske účely
Dátum:	12/2009 - 09/2013
Č.výkř:	B.07.
Mierka:	1:10 000

