



Stav	Návrh	Prognóza
		Hranica zastavaného územia
		Hranica urbanistických obvodov
		Čísla urbanistických obvodov
		Plochy obytného územia - nízkopodlažná zástavba (rodinné domy)
		Zmiešané územia (obchod, nevyrobné služby, neslužobné v. j. služby)
		Záhradnícka osady
		Cesty III. triedy a mestské zberné komunikácie B3
		RBK - biokoridor regionálneho významu
		Zmena 01/2014 (lokality B)
		Plochy obytného územia - viacpodlažná zástavba (bytové domy)

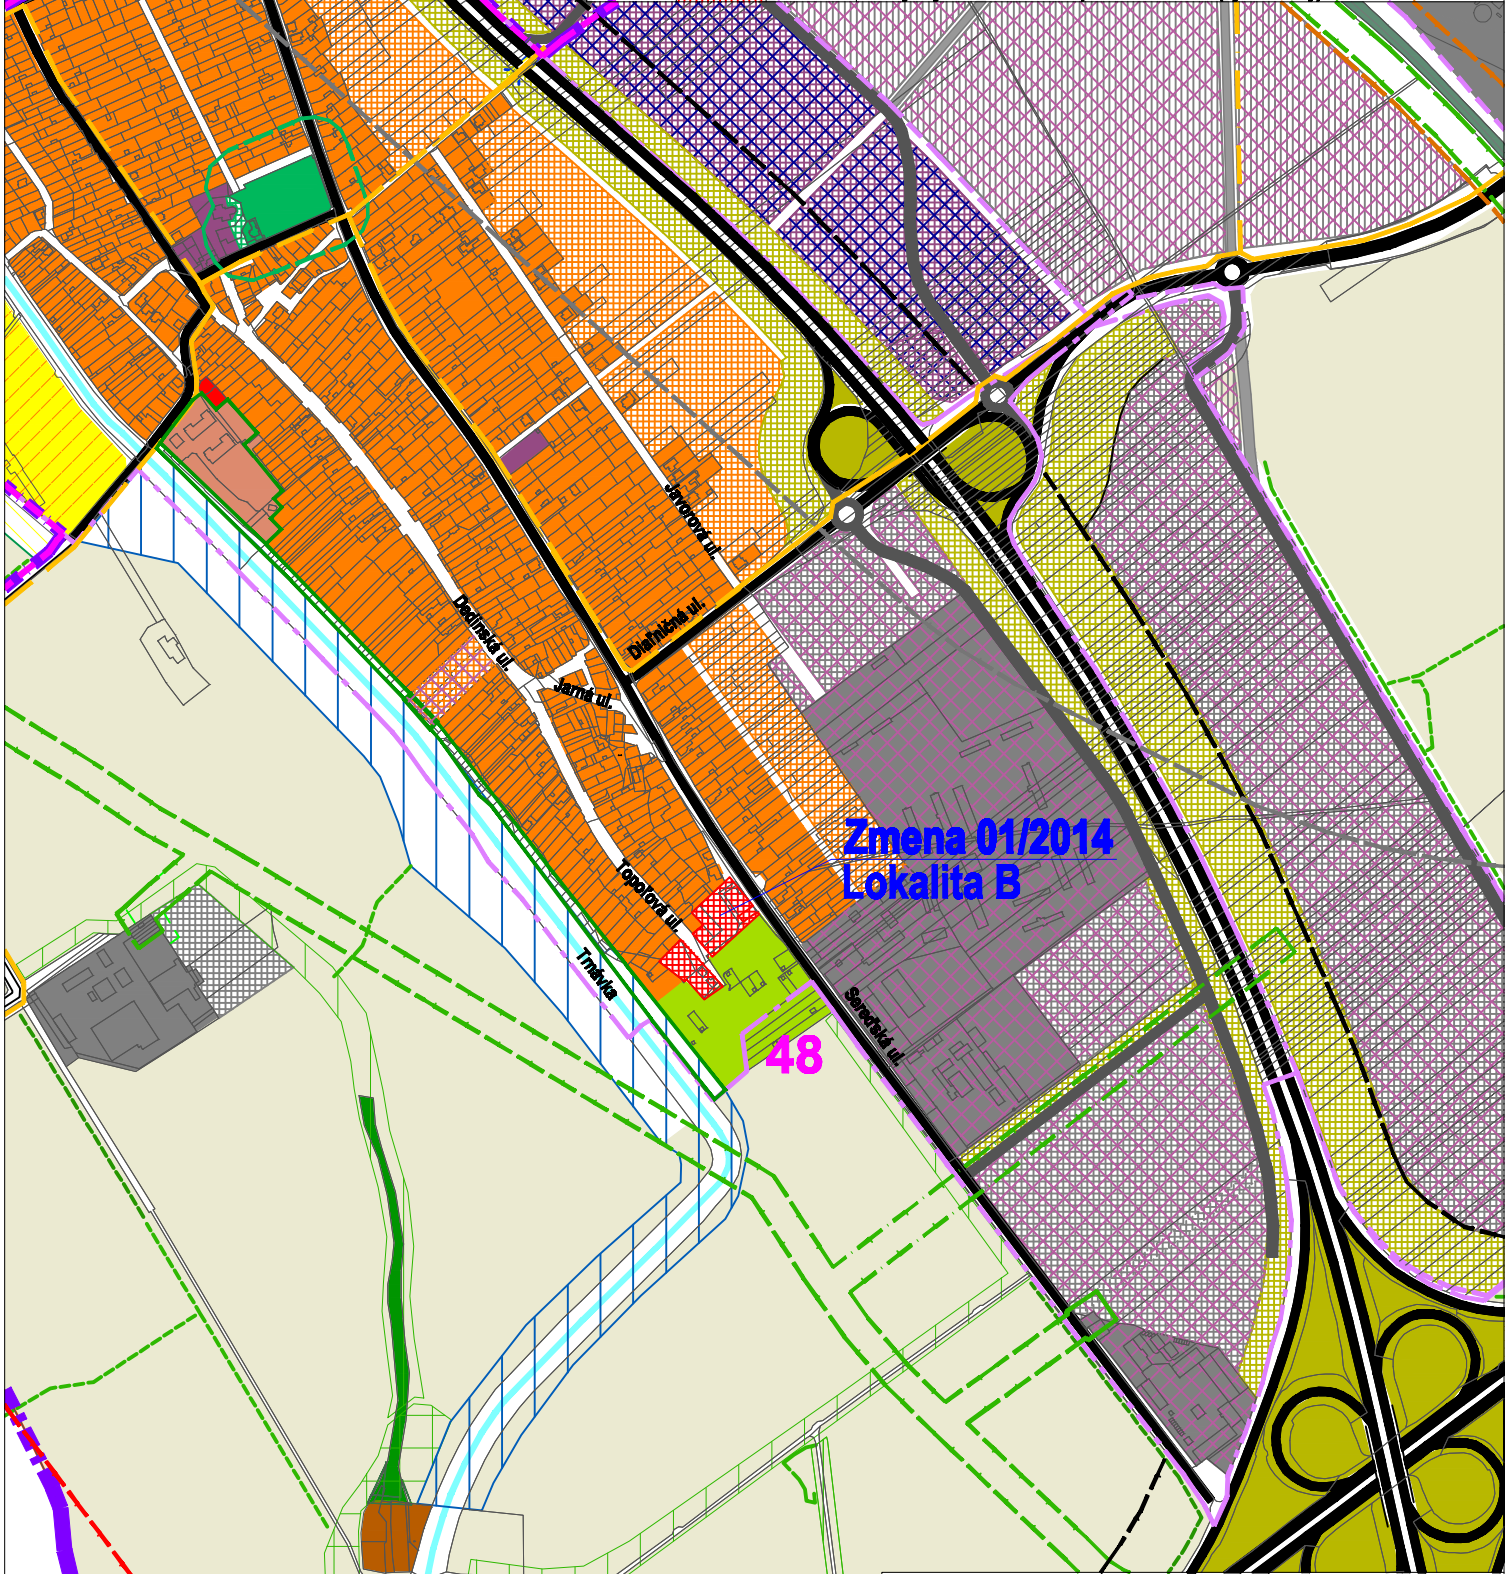

**Zmena 01/2014  
Lokality B**

48

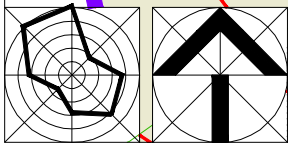

<b>EKOPOLIS - Ateliér architektúry, urbanizmu a územného plánovania</b> Vajnorská 98/J, 831 04 Bratislava Tel./fax.: 02/207 45 115, Mobil: 0905 628 155 e-mail: zibrin.ekopolis@chello.sk		
ÚPN mesta Trnava (Aktualizované znenie 2009) v znení neskorších zmien		
Názov úlohy:	<b>Zmena 01/2014</b> - lokality zmeny B - Nízkopodlažná zástavba na Ulici Topoľovej v Modranke	(ČISTOPIS)
Obstarávateľ:	Mesto Trnava, Mestský úrad, Trhová 3, Trnava	Dátum: 08/2013
Spracovateľ:	Ing. arch Peter Zibrin, PhD., autorizovaný architekt	
Názov výkresu:	Komplexný výkres priestorového usporiadania a funkčného využitia územia	Č.výkr.: B.02. Mierka: 1:10 000