



Stav	Návrh	Prognóza	
			Hranica zastavaného územia
			Hranica urbanistických obvodov
	15		Čiela urbanistických obvodov
			Plochy obytného územia - nízkopodlažná zástavba (rodinné domy)
			Zmiešané územie (obchod, nevýrobné služby, nezávadné výr. služby)
			Záhradnícka osady
			Cesty III. triedy a mestské zberné komunikácie B3
			RSK - blokoridor regionálneho významu
			Lokalita Zmeny B/2014 - Nízkopodlažná zástavba na Ulici Topofovej v Modranke

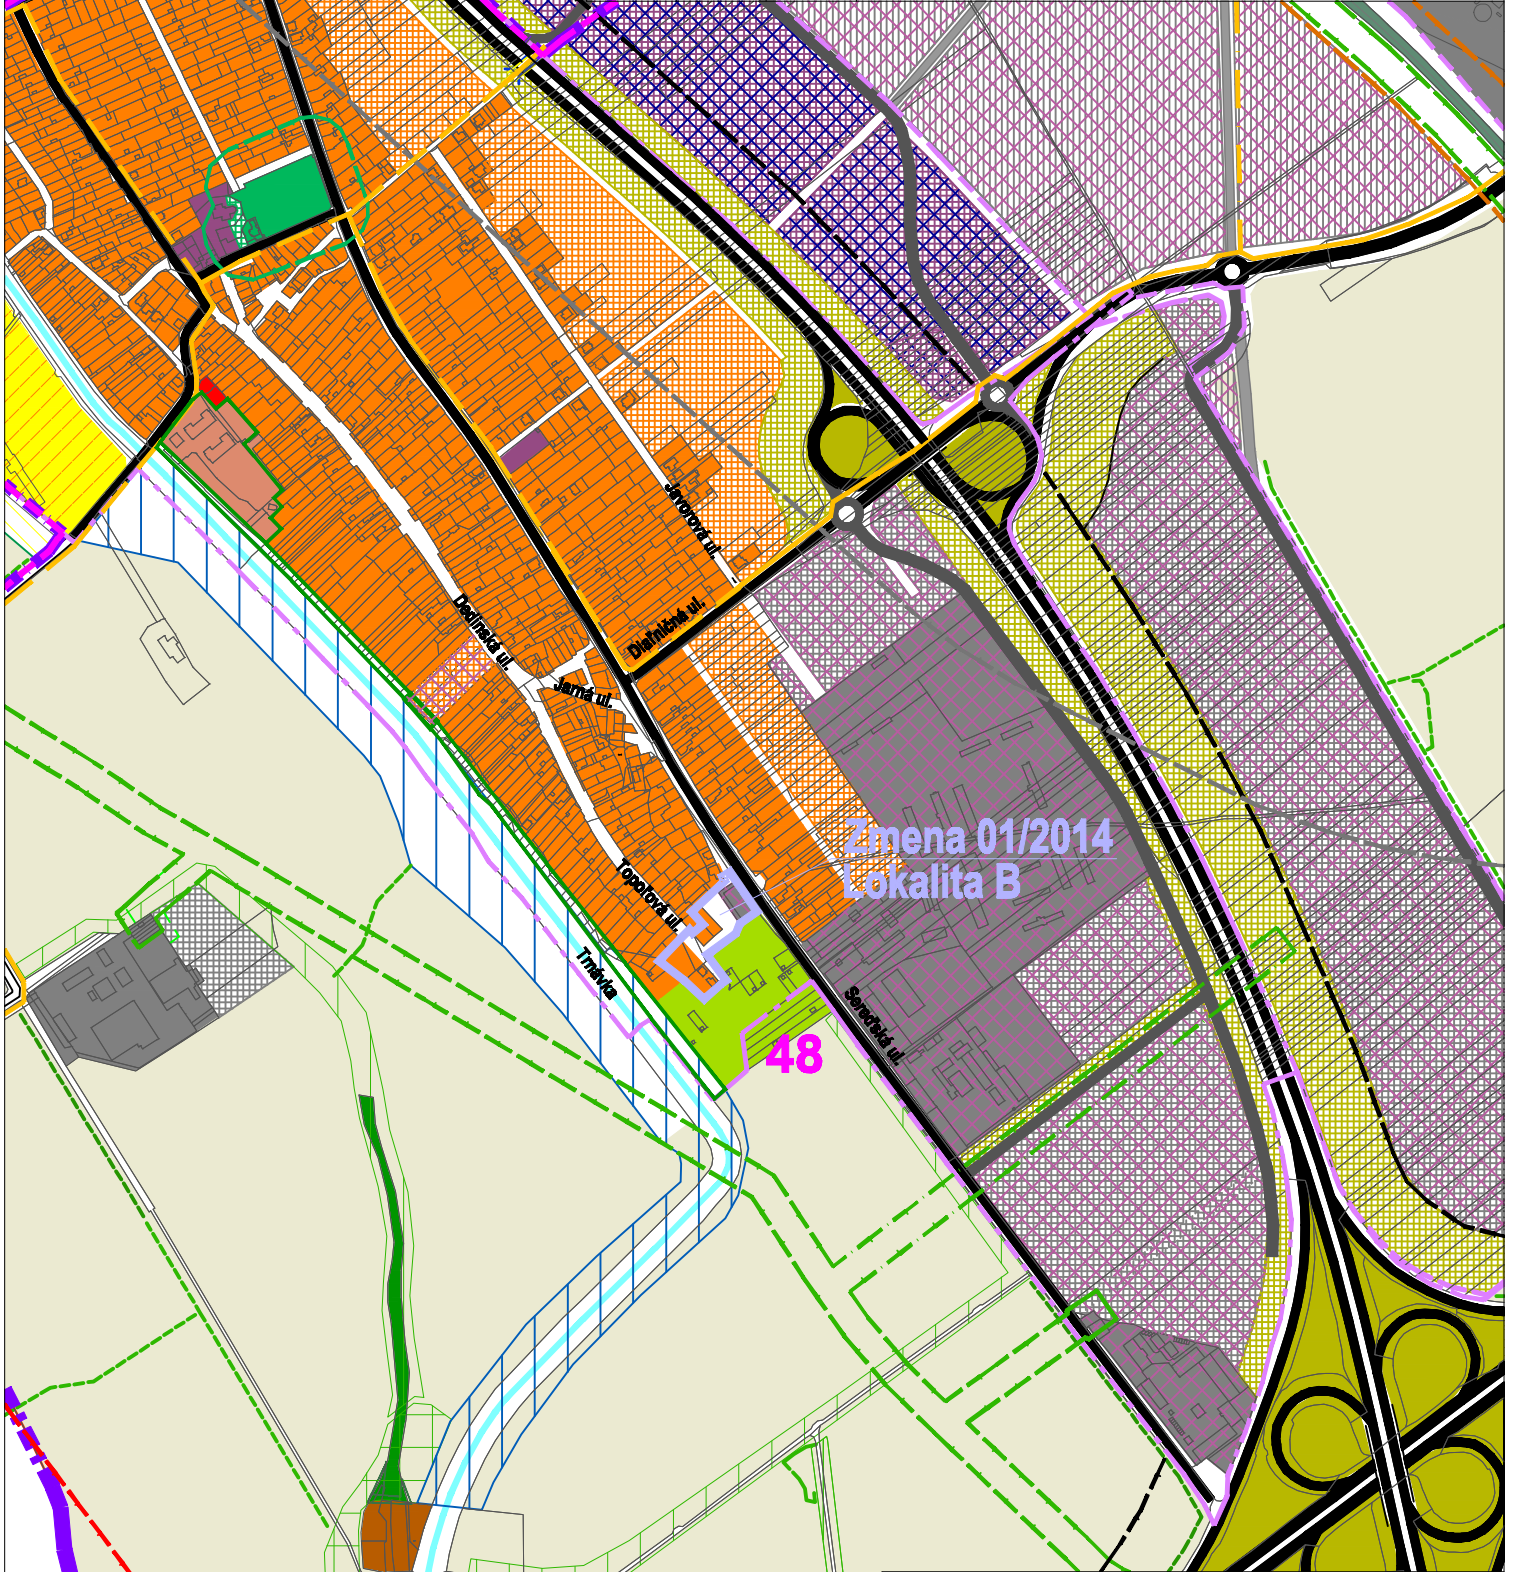

Zmena 01/2014
Lokalita B

48

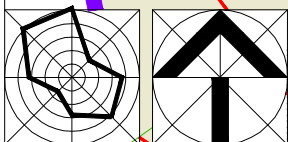

EKOPOLIS - Ateliér architektúry, urbanizmu a územného plánovania Vajnorská 98/J, 831 04 Bratislava Tel./fax: 02/207 45 115, Mobil: 0905 628 155 e-mail: zibrin.ekopolis@chello.sk		
Názov úlohy:	ÚPN mesta Trnava (Aktualizované znenie 2009) v znení neskorších zmien Lokalita B Zmeny 01/2014 Nízkopodlažná zástavba na Ulici Topofovej v Modranke	Dátum: 12/2009 - 09/2013
Obstarávateľ:	Mesto Trnava, Mestský úrad, Trhová 3, Trnava	Č.výkr.: B.02.
Spracovateľ:	Ing.arch Peter Zibrin, PhD., autorizovaný architekt	Mierka: 1:10 000
Názov výkresu:	Komplexný výkres priestorového usporiadania a funkčného využitia územia	