


EKOPOLIS

Stav	Návrh	Prognóza	
[Symbol: dashed purple line]			Hranica zastavaného územia
[Symbol: grey hatched area]			Urbanizované plochy
[Symbol: green hatched area]			Plochy lesov, lesoparkov, krajinnej zelene, verejnej zelene a ZO
[Symbol: blue hatched area]			Vodné plochy a toky
[Symbol: red dashed line]			Osídlenie zborné komunikácie funkčnej triedy B2 a B3
[Symbol: red dashed line]			Linky novej autobusovej dopravy (NAD)
[Symbol: green circle]	[Symbol: green circle]		Zastávky MAD
[Symbol: yellow dashed line]			Trasovanie autobusovej dopravy
[Symbol: red dashed line]			Zmena 01/2014 (lokality B)
[Symbol: grey hatched area]			Urbanizované plochy

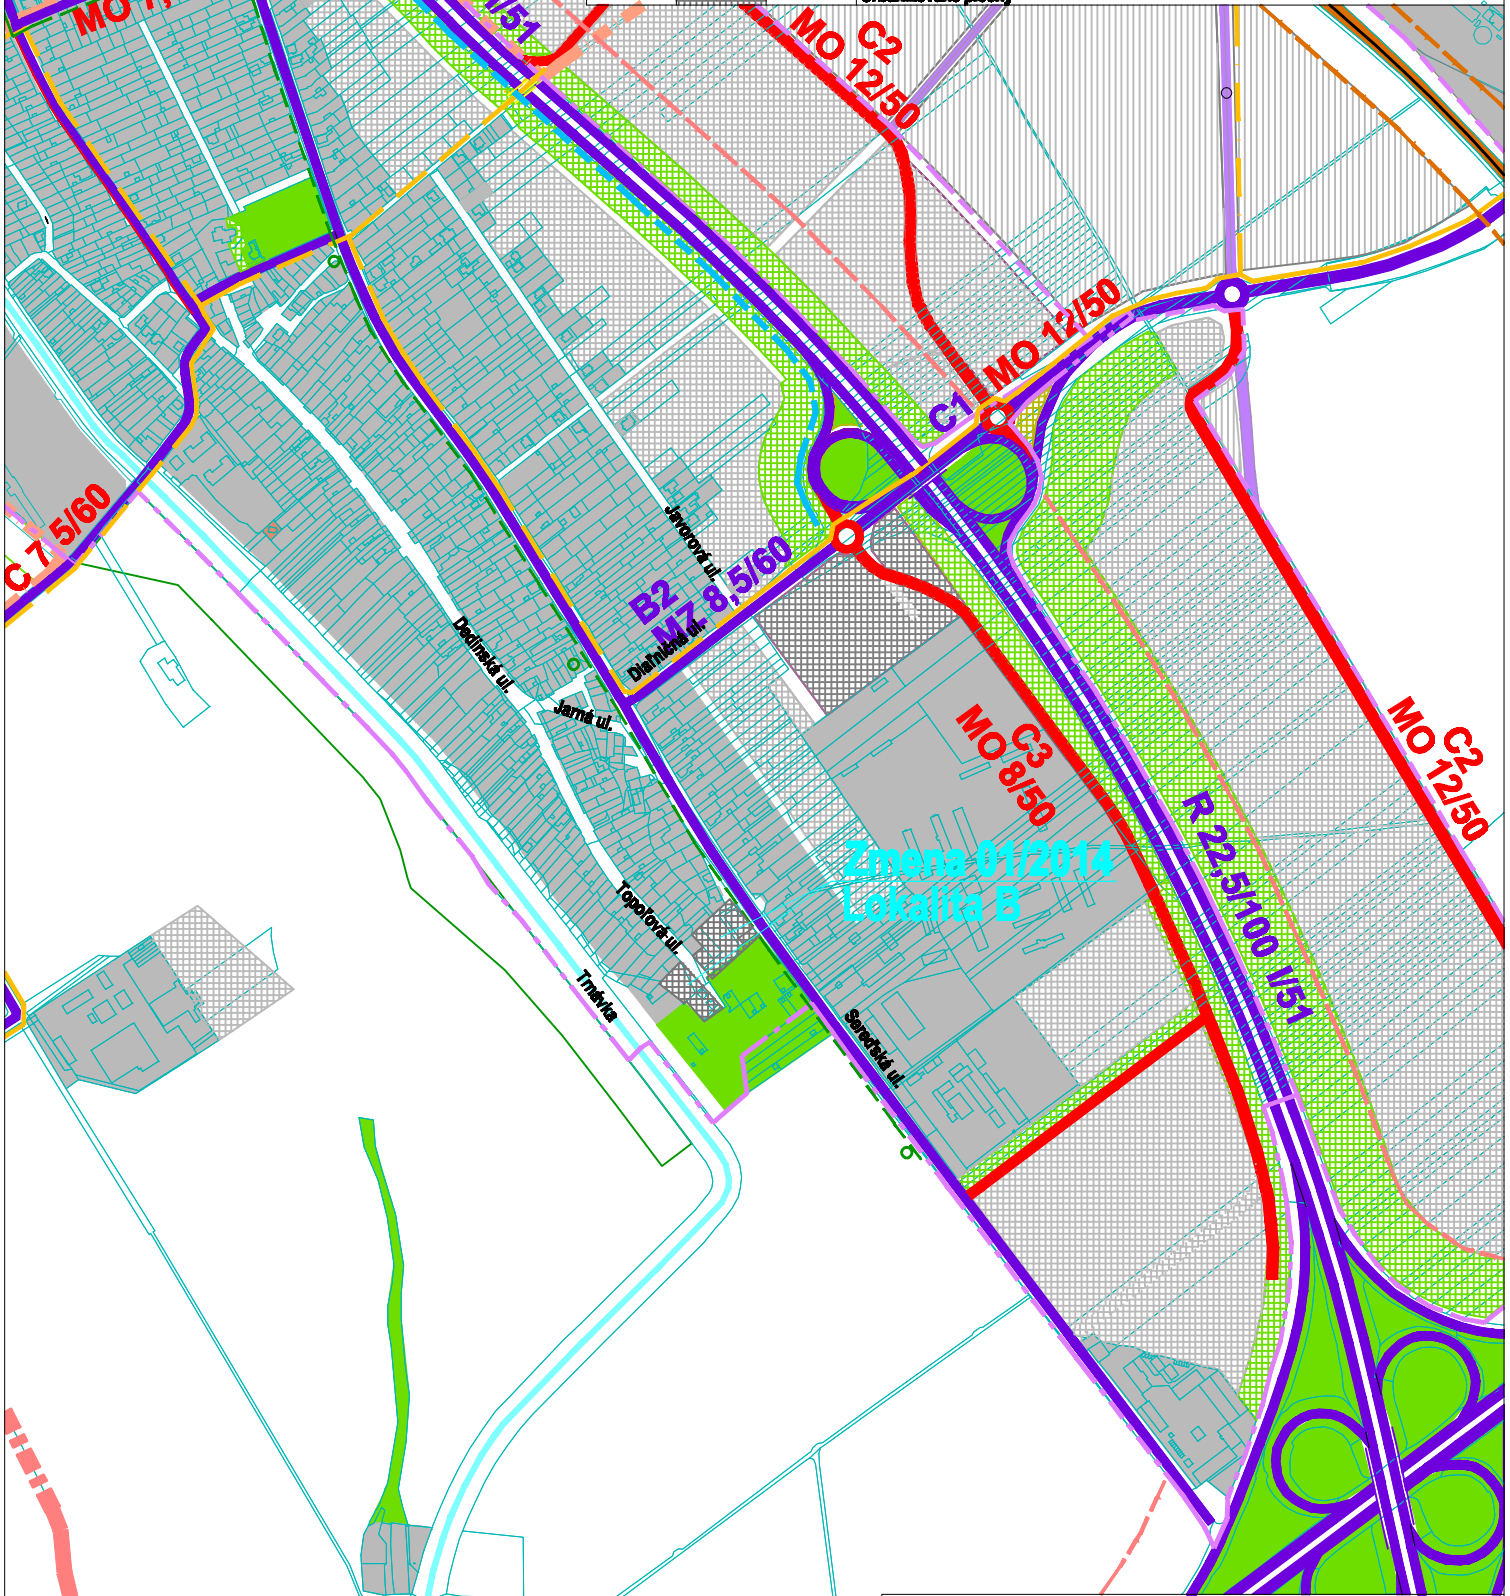

EKOPOLIS - Ateliér architektúry, urbanizmu a územného plánovania Vajnorská 98/J, 831 04 Bratislava Tel./fax: 02/207 45 115, Mobil: 0905 628 155 e-mail: zibrin.ekopolis@chello.sk			
Názov úlohy:	ÚPN mesta Trnava (Aktualizované znenie 2009) v znení neskorších zmien	(ČISTOPIS)	
	Zmena 01/2014 - lokality Zmeny B - Nízkopodlažná zástavba na Ulici Topoľovej v Modranke		
Obstarávateľ:	Mesto Trnava, Mestský úrad, Trhová 3, Trnava	Dátum:	09/2013
Spracovateľ:	Ing.arch Peter Zibrin, PhD., autorizovaný architekt	Č. výkres:	Miesto: B.04. 1:10 000
Názov výkresu:	Výkres riešenia verejného dopravného vybavenia		

