



Stav	Návrh	Prognóza
		Hranica zastavaného územia
		Urbanizované plochy
		Plochy lesov, lesoparkov, krajinej zelene, verejnej zelene a ZO
		Vodné plochy a toky
		VN 22 kV vedenie - nadzemné
		Transformačná stanica T5 220,4 kVA
		NTL plynovod
		STL plynovod
		Zmena 01/2014 (lokality B)
		Plochy urbanizovaného územia
		Zmena 01/2014 (lokality B)
		NTL plynovod - predpoklad prekážky

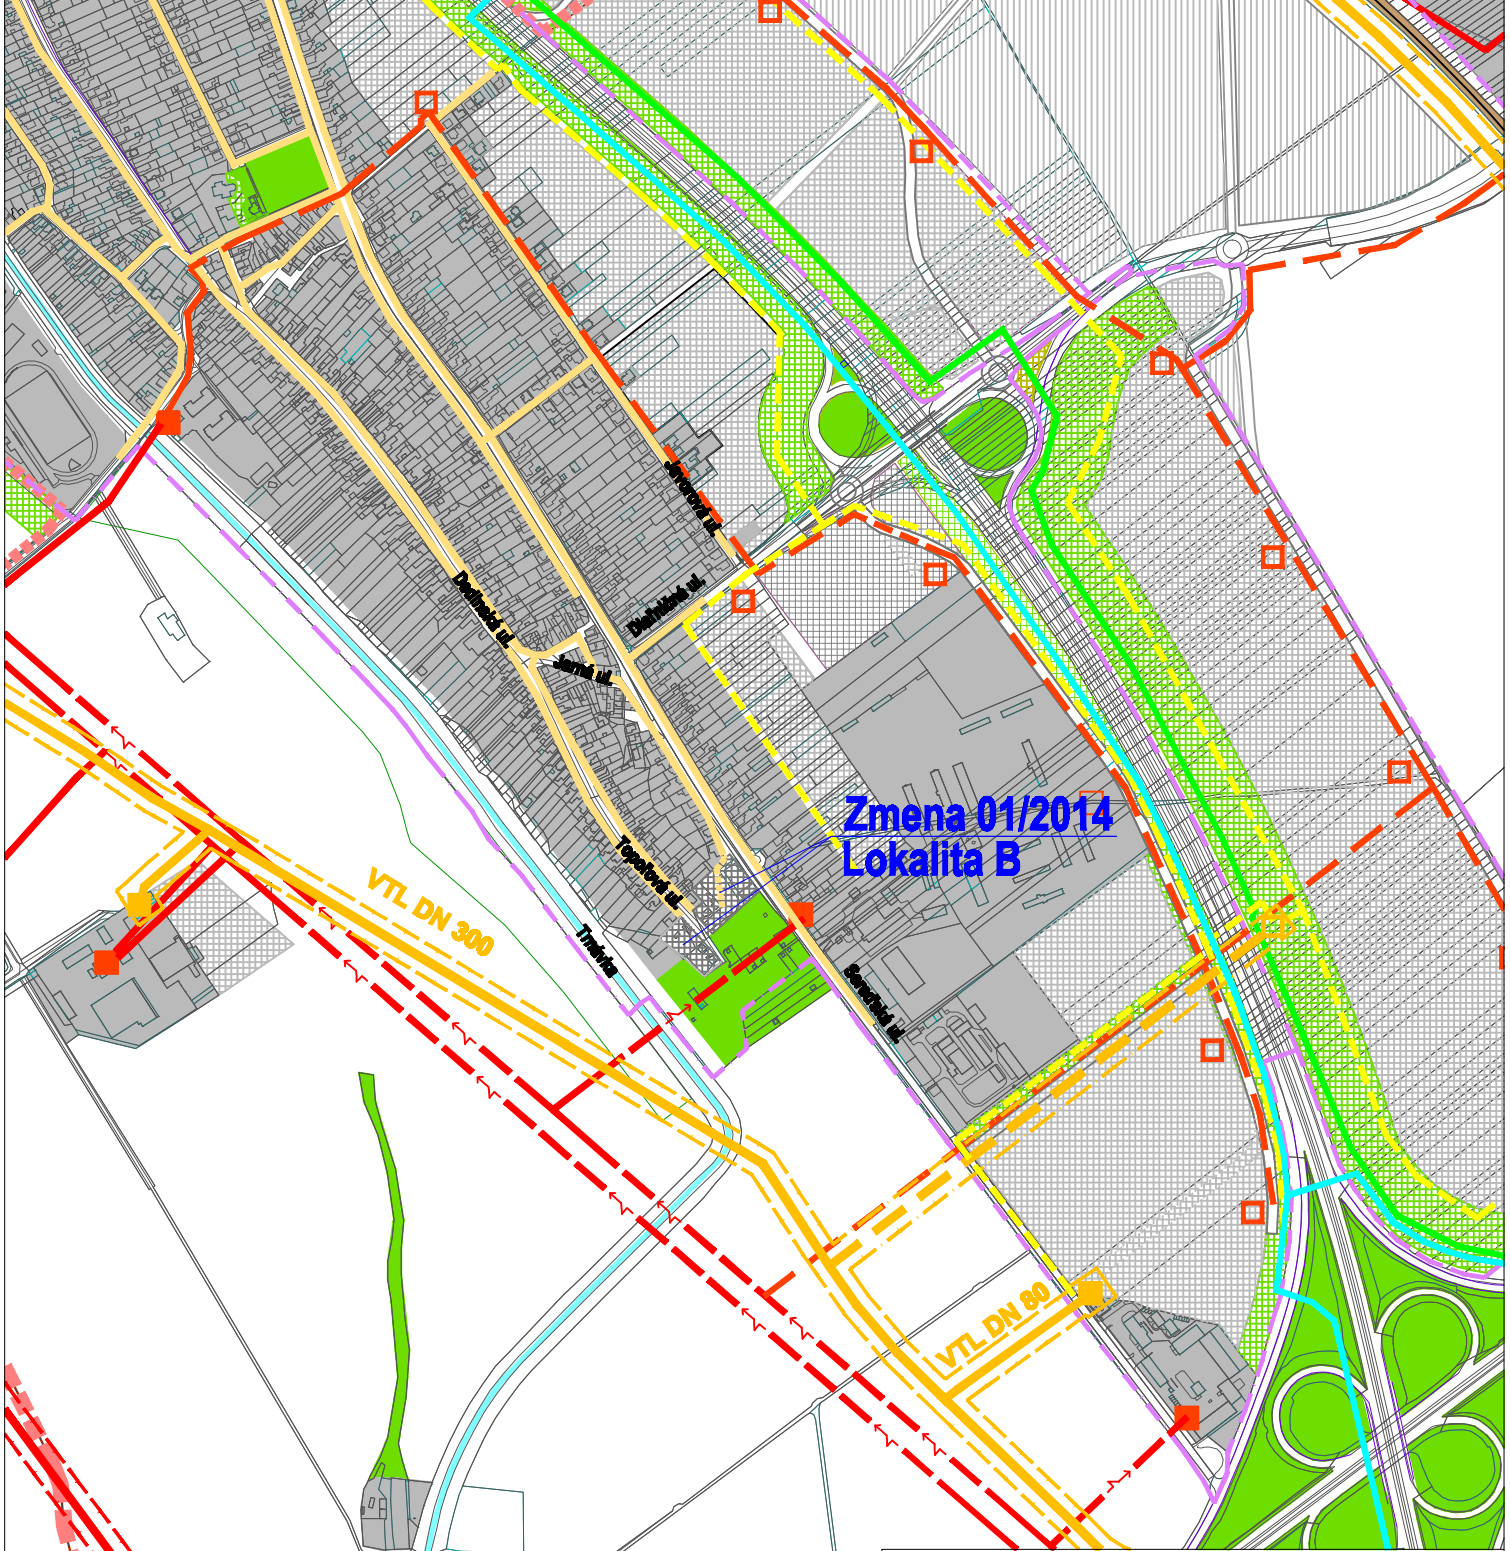

**Zmena 01/2014
Lokality B**

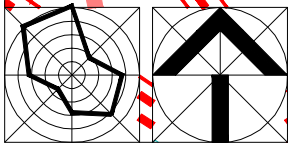

EKOPOLIS - Ateliér architektúry, urbanizmu a územného plánovania Vajnorská 98/J, 831 04 Bratislava Tel./fax: 02/207 45 115, Mobil: 0905 628 155 e-mail: zibrin.ekopolis@chello.sk		
Názov úlohy:	ÚPN mesta Trnava (Aktualizované znenie 2009) v znení neskorších zmien Zmena 01/2014 - lokality Zmeny B - Nízkopodlažná zástavba na Ulici Topoľovej v Modranku	(ČISTOPIS)
Obstarávateľ:	Mesto Trnava, Mestský úrad, Trhová 3, Trnava	Dátum: 09/2013
Spracovateľ:	Ing.arch Peter Zibrin, PhD., autorizovaný architekt	
Názov výkresu:	Výkres riešenia verejného technického vybavenia Energetika a spoje	Č.výkr.: B.05.
		Mierka: 1:10 000