



Stav	Návrh	Prognóza	
			Hranica zastavaného územia
			Urbanizované plochy
			Záhradkarské osady
			Nezastavané plochy určené pre plošnú parkovú zeleň na vymedzených funkčných plochách
			Hlavné aleje a stromoradie urbanizovaného územia
			Vodné plochy a toky
			NBK - blokoridor regionálneho významu
			Orné pôdy
			Zmena 01/2014 (lokality B)
			Plochy urbanizovaného územia
			Zmena 01/2014 (lokality B)
			Hlavné aleje a stromoradie urbanizovaného územia

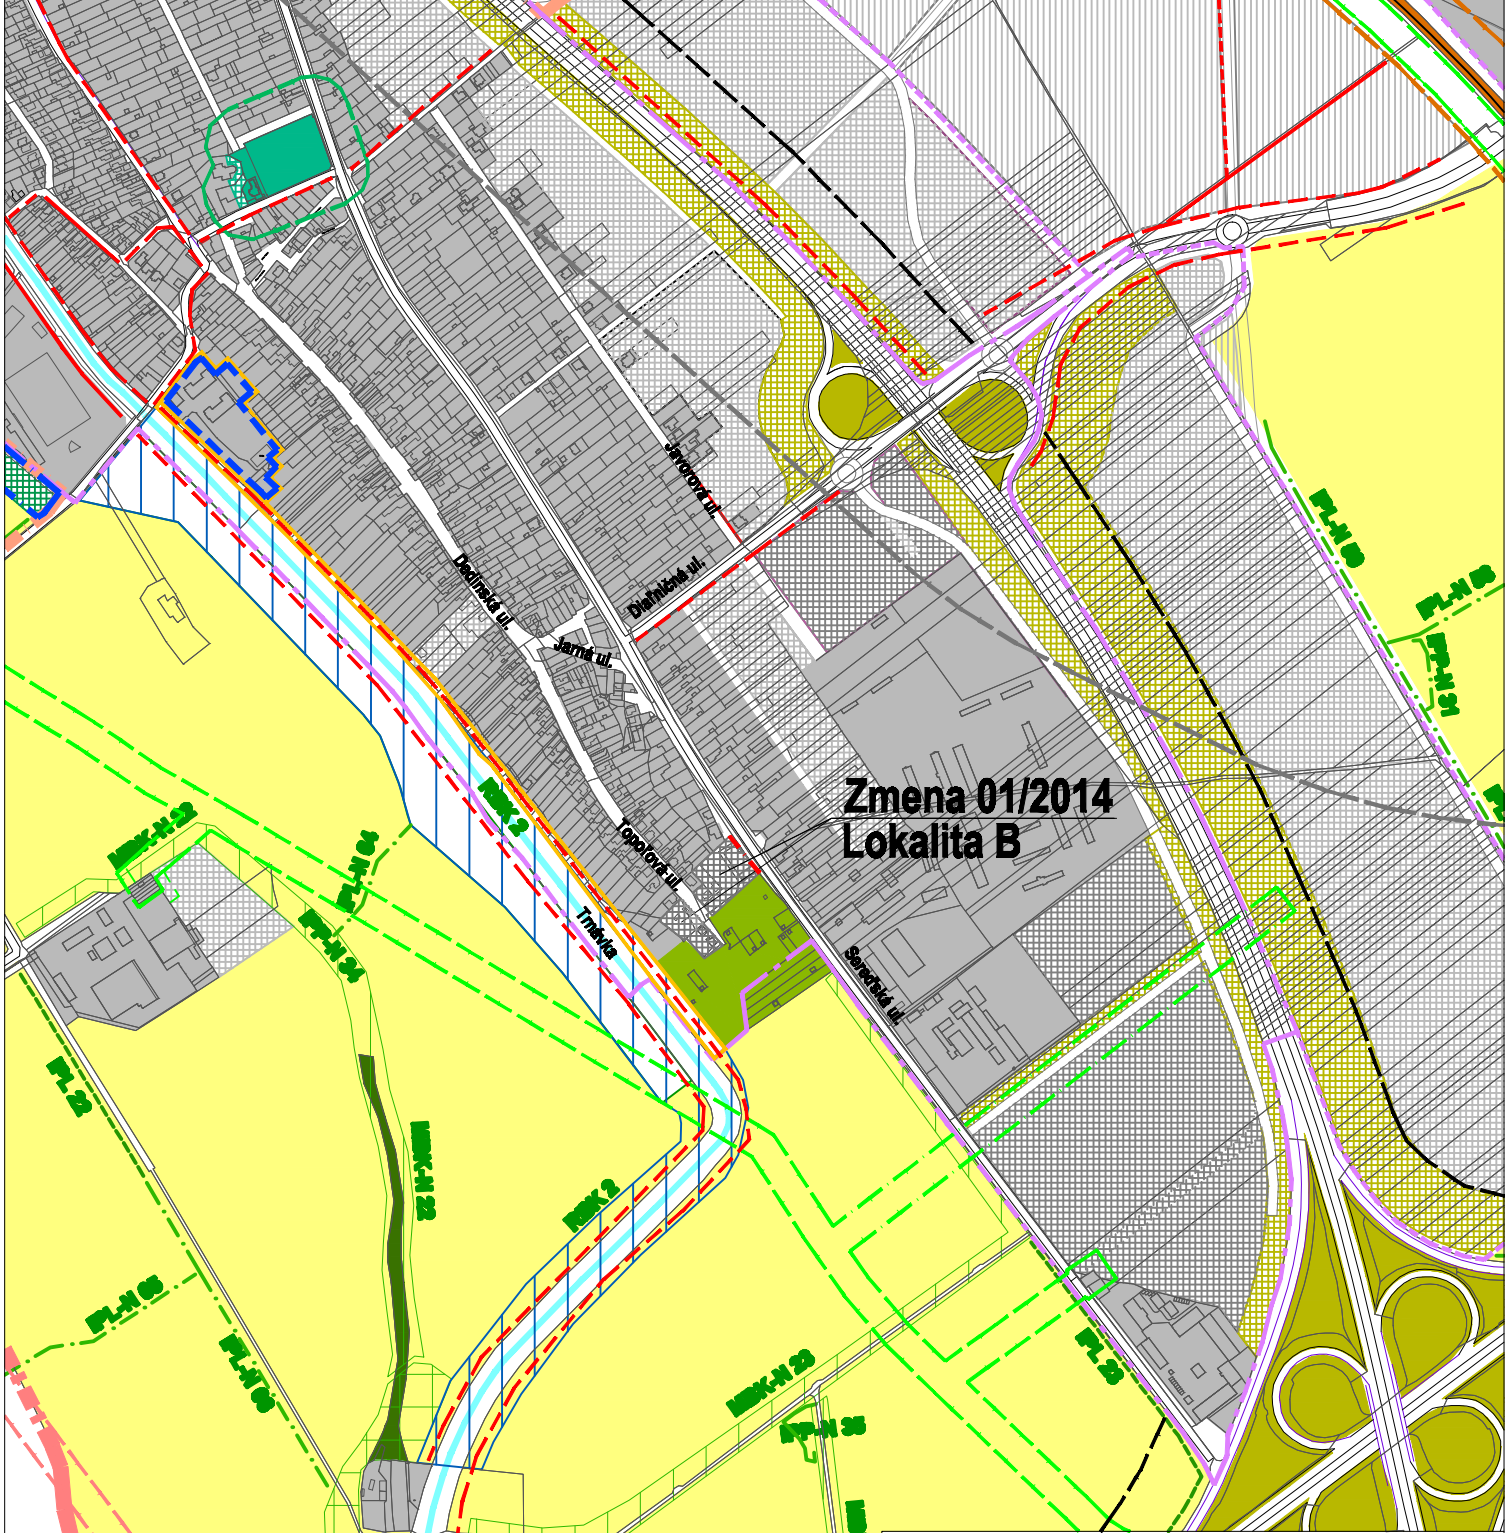

**Zmena 01/2014
Lokalita B**

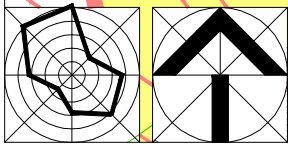

EKOPOLIS - Ateliér architektúry, urbanizmu a územného plánovania Vajnorská 98/J, 831 04 Bratislava Tel./fax: 02/207 45 115, Mobil: 0905 628 155 e-mail: zibrin.ekopolis@chello.sk		
Názov úlohy:	ÚPN mesta Trnava (Aktualizované znenie 2009) v znení neskorších zmien Zmena 01/2014 - lokalita zmeny B - Nízkopodlažná zástavba na Ulici Topoľovej v Modranke	(ČISTOPIS)
Obstarávateľ:	Mesto Trnava, Mestský úrad, Trhová 3, Trnava	Dátum: 09/2013
Spracovateľ:	Ing.arch Peter Zibrin, PhD., autorizovaný architekt	
Názov výkresu:	Výkres ochrany prírody a tvorby krajiny	Č.výkr.: B.04. Mierka: 1:10 000