



Stav	Návrh	Prognóza	
			Hranica zastavaného územia
			Urbanizované plochy
			Záhradkarské osady
			Nezastavané plochy určené pre plošnú parkovú zeleň na vymedzených funkčných plochách
			Hlavné aleje a stromoradia urbanizovaného územia
			Vodné plochy a toky
			RBK - blokoridor regionálneho významu
			Orná pôda
			Lokalita Zmeny B/2014 - Nizkopodlažná zástavba na Ulici Topoľovej v Modranke

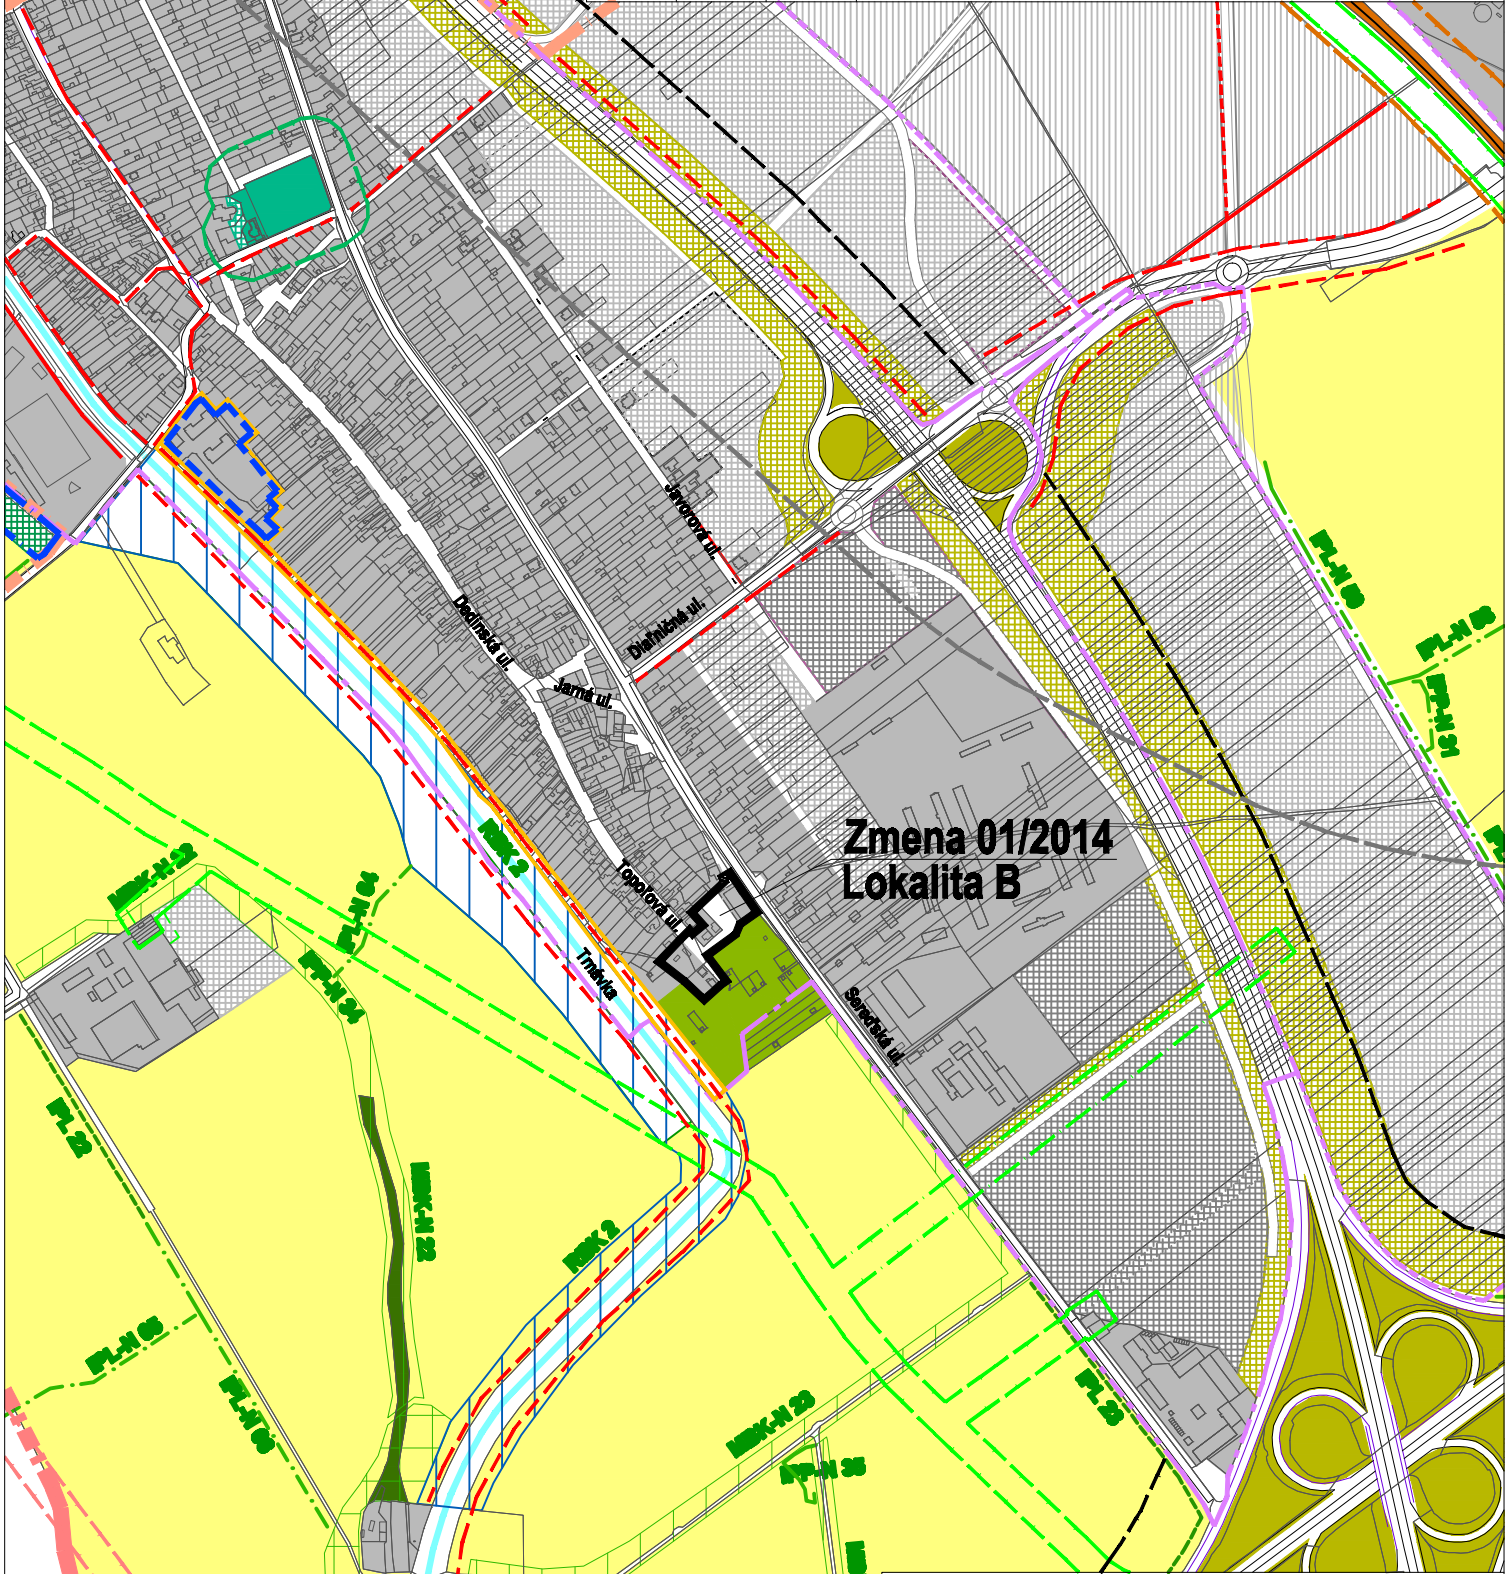

**Zmena 01/2014
Lokalita B**

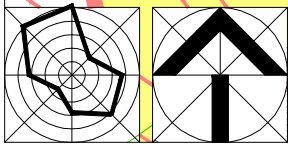

EKOPOLIS - Ateliér architektúry, urbanizmu a územného plánovania Vajnorská 98/J, 831 04 Bratislava Tel./fax: 02/207 45 115, Mobil: 0905 628 155 e-mail: zibrin.ekopolis@chello.sk	
Názov úlohy: ÚPN mesta Trnava (Aktualizované znenie 2009) v znení neskorších zmien Lokalita B Zmeny 01/2014 Nizkopodlažná zástavba na Ulici Topoľovej v Modranke	Dátum: 12/2009 - 09/2013
Obstarávateľ: Mesto Trnava, Mestský úrad, Trhová 3, Trnava	Č.výkr.: B.04.
Spracovateľ: Ing.arch Peter Zibrin, PhD., autorizovaný architekt	Mierka: 1:10 000
Názov výkresu: Výkres ochrany prírody a tvorby krajiny	