



Stav	Návrh	Prognóza
		Hranica zastavaného územia
		Urbanizované plochy
		Plochy lesov, lesoparkov, krajinej zelene, verejnej zelene a ZO
		Vodné plochy a toky
		Vymedzenie lokalít zberov PPF na nepoľnohospodárske účely schválených v zmysle ÚPN mesta Trnava v znení doterajších zmien a doplnkov
		Zmena 01/2014 (lokality B)
		Urbanizované plochy

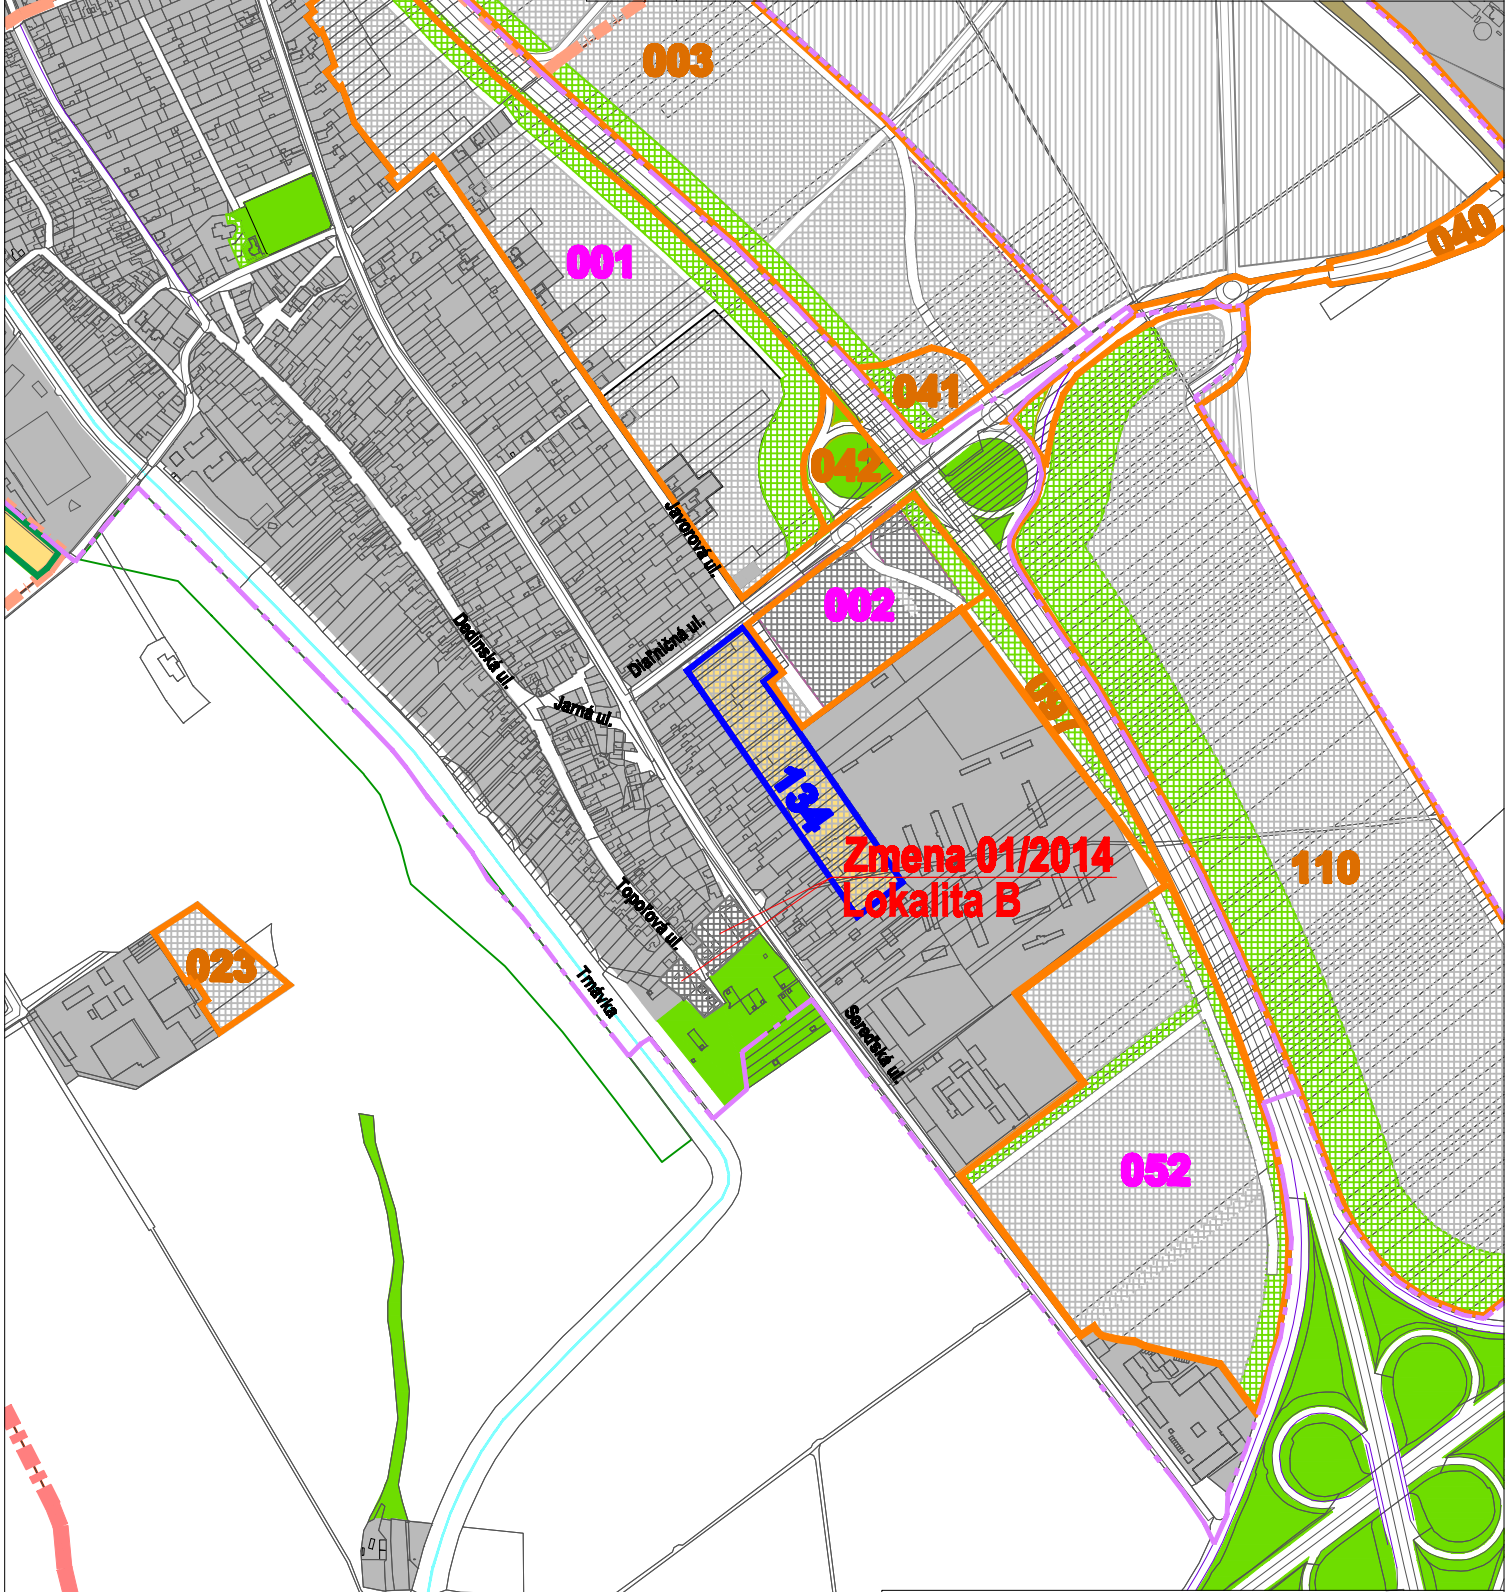

**Zmena 01/2014
Lokalita B**

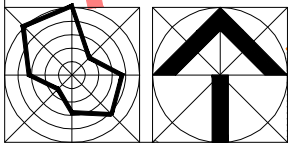

EKOPOLIS - Ateliér architektúry, urbanizmu a územného plánovania Vajnorská 98/J, 831 04 Bratislava Tel./fax.: 02/207 45 115, Mobil: 0905 628 155 e-mail: zibrin.ekopolis@chello.sk		
Názov úlohy: ÚPN mesta Trnava (Aktualizované znenie 2009) v znení neskorších zmien Zmena 01/2014 - lokality Zmeny B - Nízkopodlažná zástavba na Ulici Topolovej v Modranke	(ČISTOPIS)	
Obstarávateľ: Mesto Trnava, Mestský úrad, Trhová 3, Trnava	Dátum: 09/2013	
Spracovateľ: Ing.arch Peter Zibrin, PhD., autorizovaný architekt		
Názov výkresu: Výkres perspektívneho použitia PPF a LPF na nepoľnohospodárske účely	Č.výkr.: B.07.	Mierka: 1:10 000