
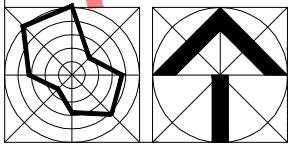


Stav	Návrh	Prognóza	
			Hranica zastavaného územia
			Urbanizované plochy
			Plochy lesov, lesoparkov, krajinej zelene, verejnej zelene a ZO
			Vodné plochy a toky
			Vymedzenie lokalít záberov PPF na nepoľnohospodárske účely schválených v zmysle ÚPN mesta Trnava v znení doterajších zmien a doplnkov
			Lokalita Zmeny B/2014 - Nízkopodlažná zástavba na Ulici Topofovej v Modranke

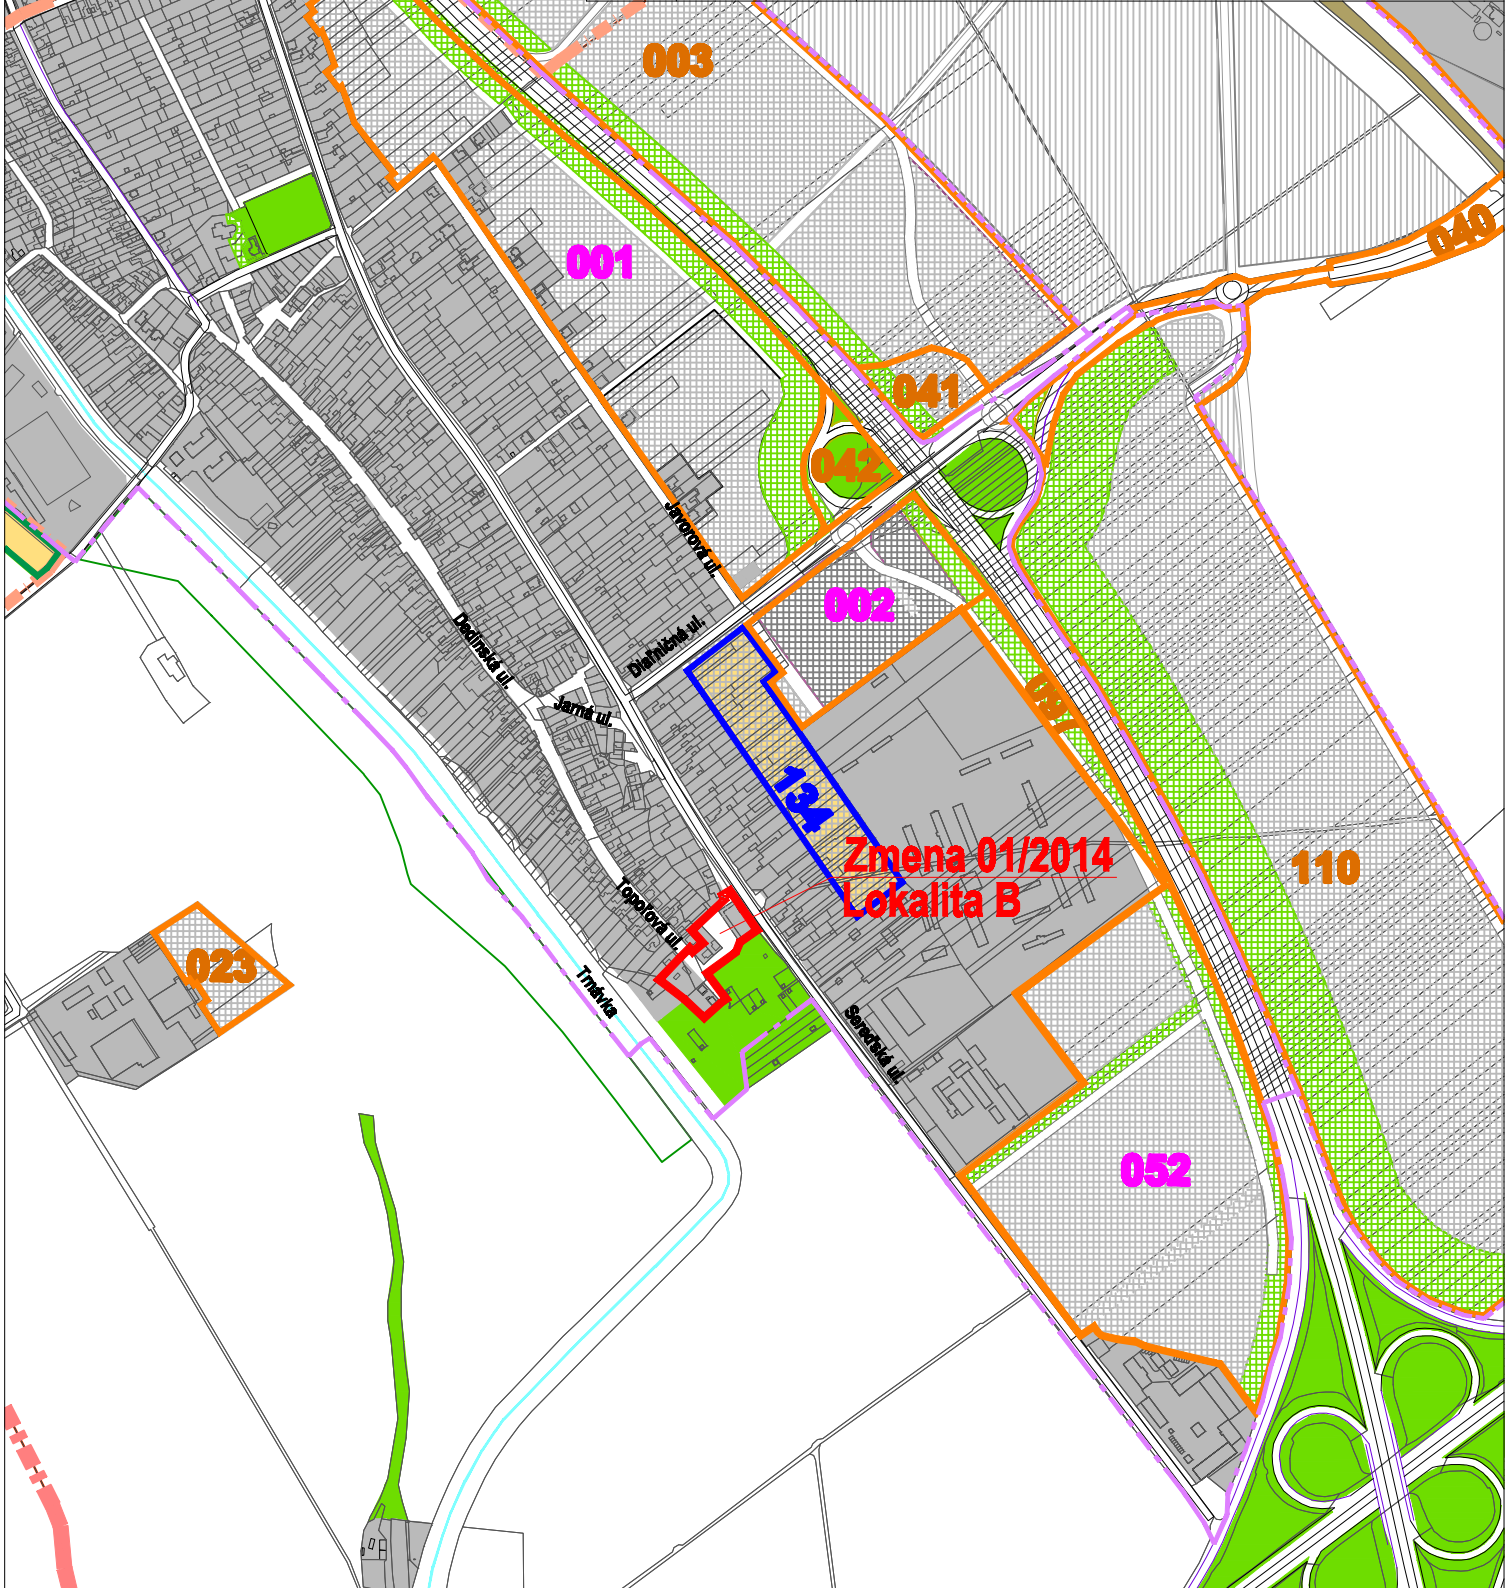

<b>EKOPOLIS - Ateliér architektúry, urbanizmu a územného plánovania</b> Vajnorská 98/J, 831 04 Bratislava Tel./fax: 02/207 45 115, Mobil: 0905 628 155 e-mail: zibrin.ekopolis@chello.sk		
Názov úlohy:	ÚPN mesta Trnava (Aktualizované znenie 2009) v znení neskorších zmien Lokalita B Zmeny 01/2014 Nízkopodlažná zástavba na Ulici Topofovej v Modranke	
Obstarávateľ:	Mesto Trnava, Mestský úrad, Trhová 3, Trnava	Dátum: 12/2009 - 09/2013
Spracovateľ:	Ing.arch Peter Zibrin, PhD., autorizovaný architekt	
Názov výkresu:	Výkres perspektívneho použitia PPF a LPF na nepoľnohospodárske účely	Č.výkr.: B.07.
		Mierka: 1:10 000