


Stav	Návrh	Prognóza	
			Hranica zastavaného územia Hranica urbanistických obvodov
	<b>15</b>		Číslo urbanistických obvodov
			Vymedzenie urbanizovaného územia - Bloky a plochy v mestskom území - obč. vybavenie, komerč. vyb., nevyr. a vyr. služby - Bloky a plochy zelene
			Vodné plochy a toky
	A 01	A 01	Funkčno-priestorové regulatívy urbanizovaného územia - Označenie kódu funkčného využitia a jeho základnej charakteristiky
			Nezastavateľné plochy určené pre plošnú parkovú zeleň na vymedzených funkčných plochách urbanizovaného územia
			RBK - biokoridor regionálneho významu
			Lokalita Zmeny B/2014 - Nizkopodlažná zástavba na Ulici Topoľovej v Modranke

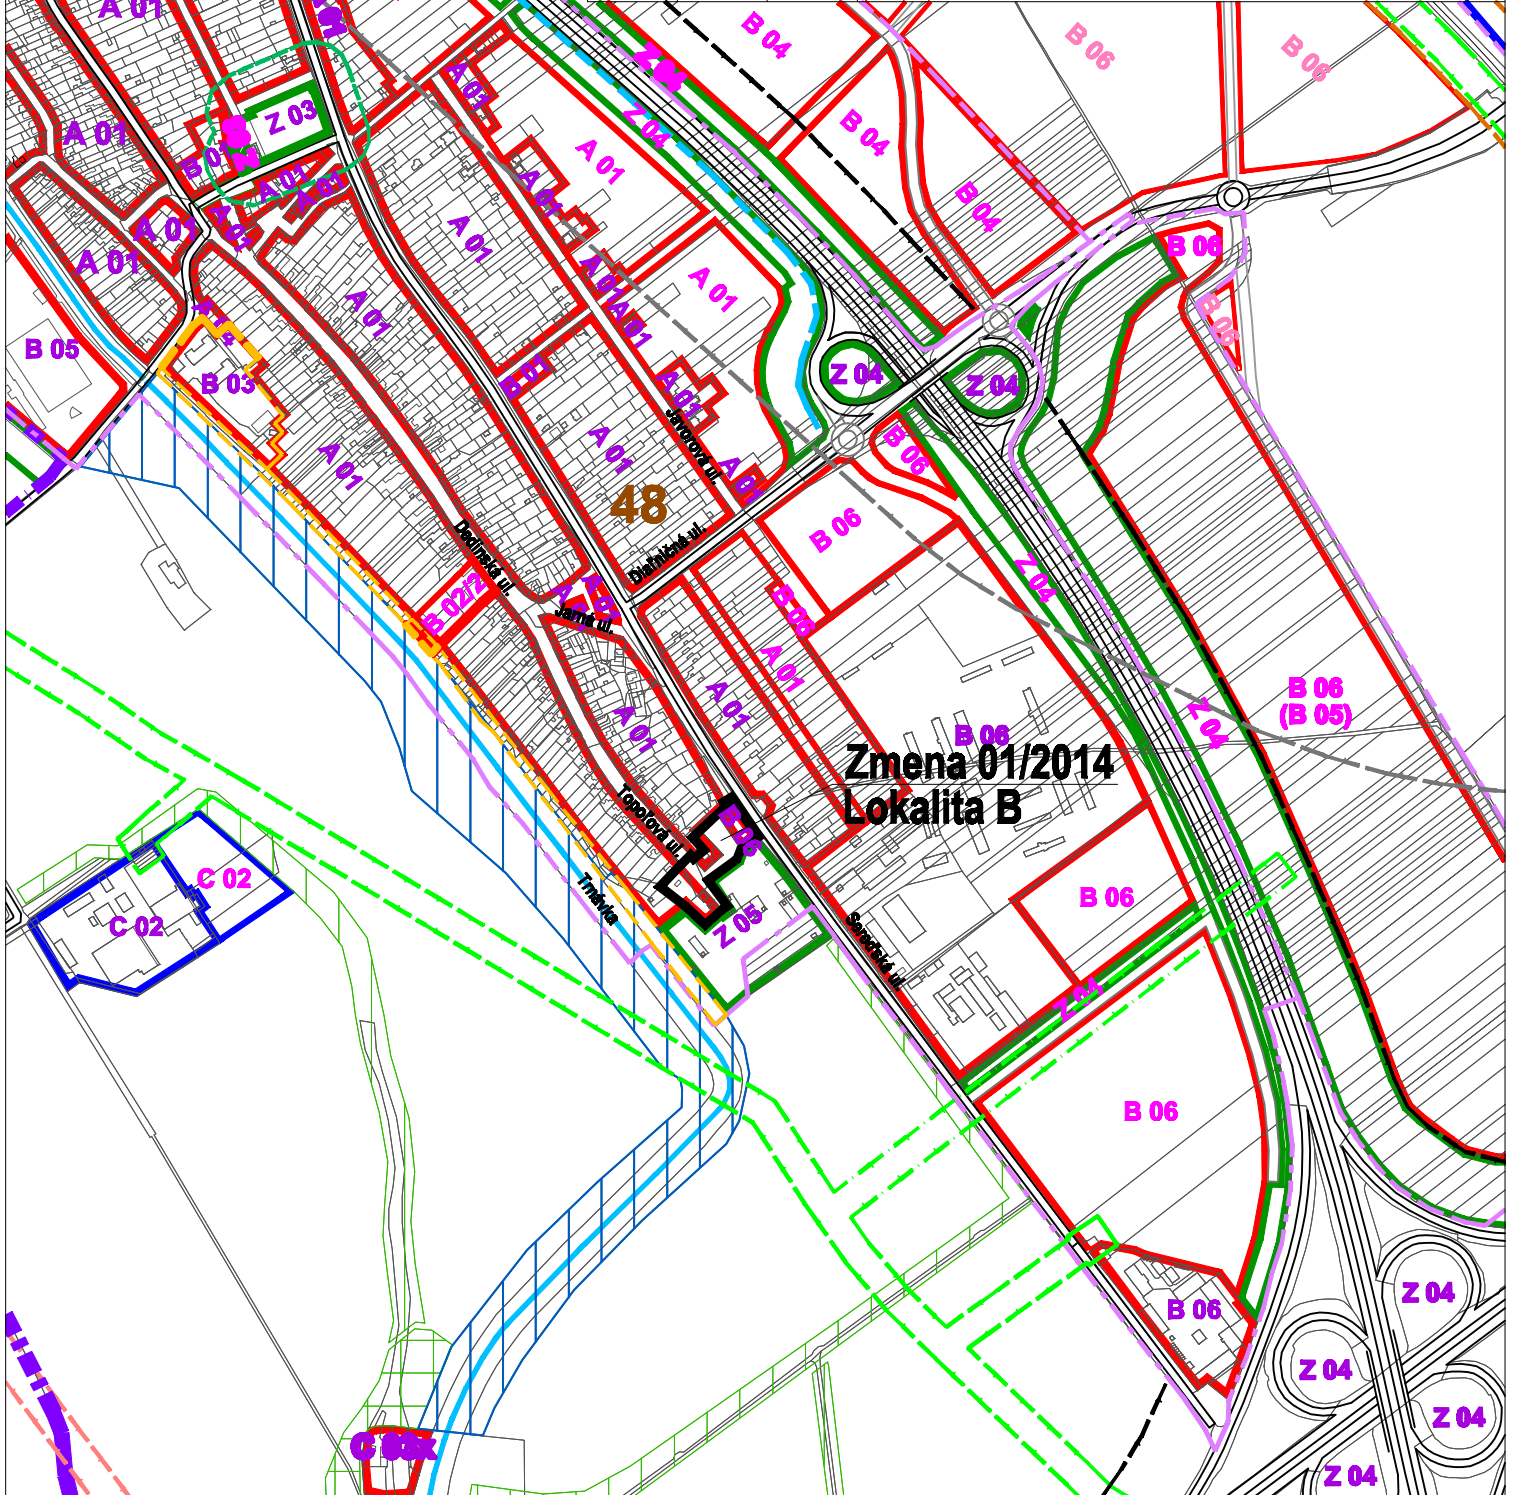

**Zmena 01/2014  
Lokalita B**

EKOPOLIS - Ateliér architektúry, urbanizmu a územného plánovania Vajnorská 98/J, 831 04 Bratislava Tel./fax: 02/207 45 115, Mobil: 0905 628 155 e-mail: zibrin.ekopolis@chello.sk		
Názov úlohy:	ÚPN mesta Trnava (Aktualizované znenie 2009) v znení neskorších zmien Lokalita B Zmeny 01/2014 Nizkopodlažná zástavba na Ulici Topoľovej v Modranke	
Obstarávateľ:	Mesto Trnava, Mestský úrad, Trhová 3, Trnava	Dátum: 12/2009 - 09/2013
Spracovateľ:	Ing.arch Peter Zibrin, PhD., autorizovaný architekt	
Názov výkresu:	Regulatívy územného rozvoja	Č.výkr.: C.02.
		Mierka: 1:10 000

