


15

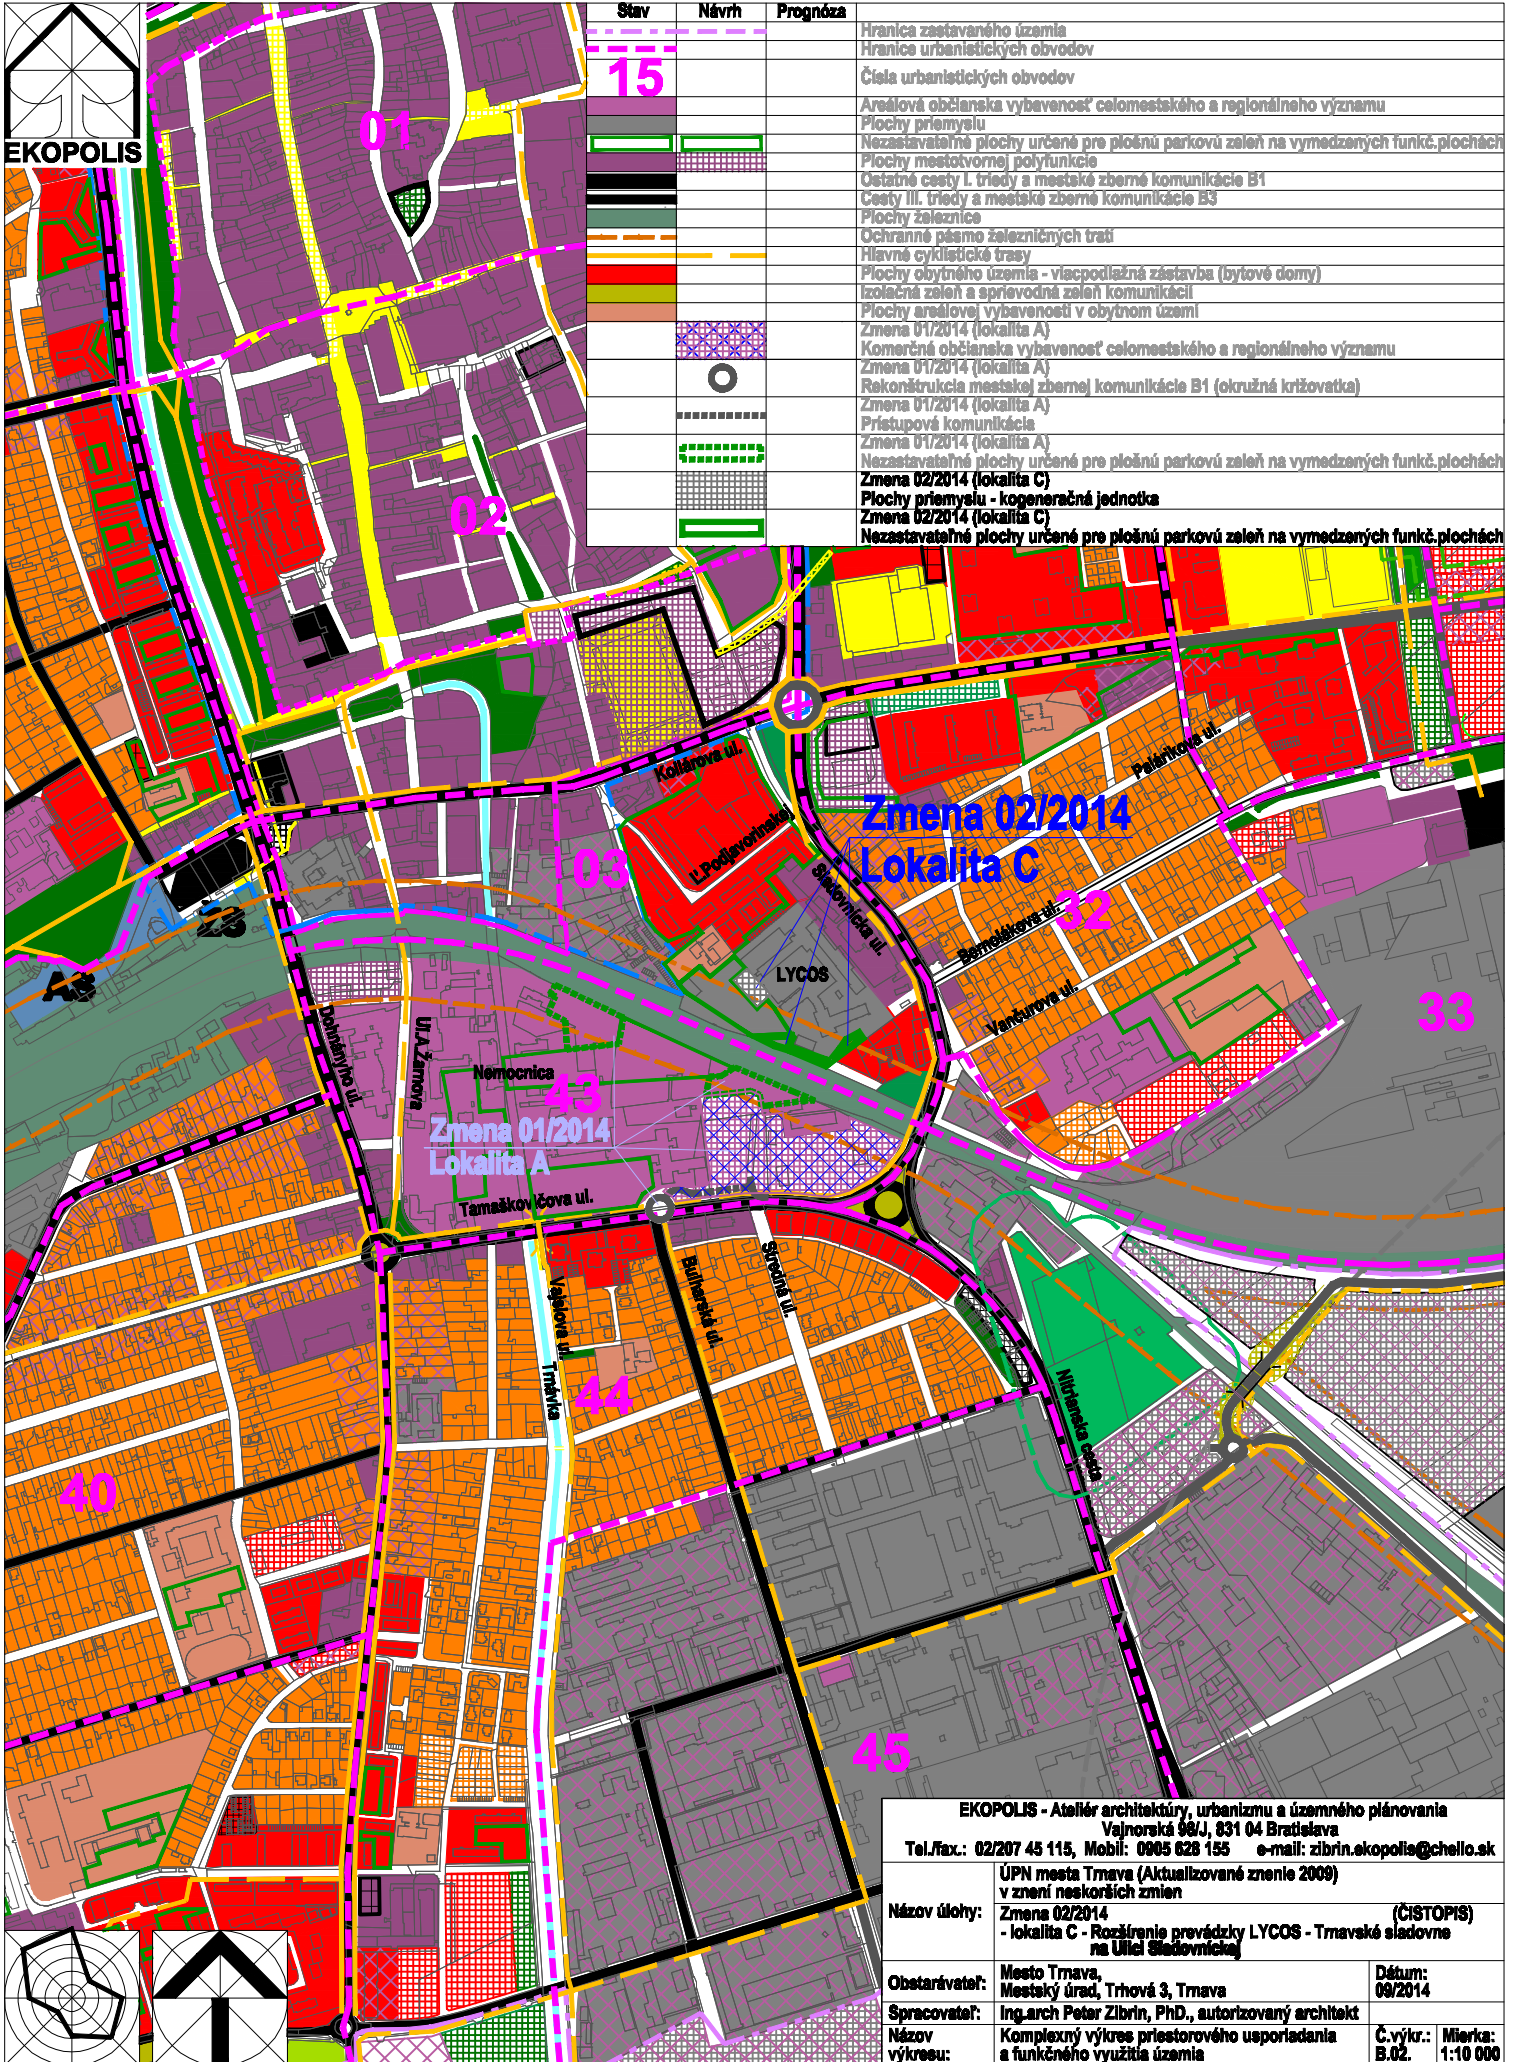

Stav	Návrh	Prognóza
		Hranica zastavaného územia
		Hranica urbanistických obvodov
15		Čísla urbanistických obvodov
		Areálová občianska vybavenosť celomestského a regionálneho významu
		Plochy priemyslu
		Nezastavané plochy určené pre plošnú parkovú zeleň na vymedzených funkčných plochách
		Plochy mestotvornej polyfunkcie
		Ostatné cesty I. triedy a mestské zberné komunikácie B1
		Cesty III. triedy a mestské zberné komunikácie B3
		Plochy železnice
		Ochranné pásmo železničných tratí
		Hlavné cyklistické trasy
		Plochy obytného územia - viacpodlažná zástavba (bytové domy)
		Izolačná zeleň a sprievodná zeleň komunikácií
		Plochy areálovej vybavenosti v obytnom území
		Zmena 01/2014 (lokality A)
		Komerčná občianska vybavenosť celomestského a regionálneho významu
		Zmena 01/2014 (lokality A)
		Rekonštrukcia mestskej zbernej komunikácie B1 (okružná križovatka)
		Zmena 01/2014 (lokality A)
		Pristupová komunikácia
		Zmena 01/2014 (lokality A)
		Nezastavané plochy určené pre plošnú parkovú zeleň na vymedzených funkčných plochách
		Zmena 02/2014 (lokality C)
		Plochy priemyslu - kogeneračná jednotka
		Zmena 02/2014 (lokality C)
		Nezastavané plochy určené pre plošnú parkovú zeleň na vymedzených funkčných plochách

Zmena 02/2014  
Lokalita C

Zmena 01/2014  
Lokalita A

EKOPOLIS - Ateliér architektúry, urbanizmu a územného plánovania			
Vajnorská 98/J, 831 04 Bratislava			
Tel./fax.: 02/207 45 115, Mobil: 0905 628 155 e-mail: zibrin.ekopolis@chello.sk			
Návrh:	ÚPN mesta Trnava (Aktualizované znenie 2009) v znení neskorších zmien	(ČISTOPIS)	
Názov úlohy:	Zmena 02/2014 - lokalita C - Rozšírenie prevádzky LYCOS - Trnavské sladovne na Ulici Štefánikovej		
Obstarávateľ:	Mesto Trnava, Mestský úrad, Trhová 3, Trnava	Dátum:	09/2014
Spracovateľ:	Ing. arch. Peter Zibrin, PhD., autorizovaný architekt		
Názov výkresu:	Komplexný výkres priestorového usporiadania a funkčného využitia územia	Č.výkr.:	B.02.
		Mierka:	1:10 000

