


15

Stav	Návrh	Prognóza
- - - - -	- - - - -	Hranica zastavaného územia Hranica urbanistických obvodov
15		Čísla urbanistických obvodov
		Areálová občianska vybavenosť celomestského a regionálneho významu
		Plochy priemyslu
		Zmladené územie - komerčno-podnikateľ. zóna (obchod, nevýr. služby, nevýr. služby)
		Nezastavateľné plochy určené pre plošnú parkovú zeleň na vymedzených funkč. plochách
		Plochy mestotvornej polyfunkcie
		Ostatné cesty I. triedy a mestské zberné komunikácie B1
		Cesty III. triedy a mestské zberné komunikácie B3
		Plochy železnice
		Ochranné pásmo železničných tratí
		Hlavné cyklistické trasy
		Plochy obytného územia - viacpodlažná zástavba (bytové domy)
		Plochy verejných parkov a malé parkové plochy
		Plochy areálvej vybavenosti v obytnom území
		Lokalita C Zmeny 02/2014 - Rozšírenie prevádzky LYCOS - Trnavské sladovne
		- plochy priemyslu - kogeneračná jednotka
		Lokalita C Zmeny 02/2014 - Rozšírenie prevádzky LYCOS - Trnavské sladovne
		- nezastavateľné plochy urč. pre plošnú parkovú zeleň na vymedz. plochách areálu LYCOS

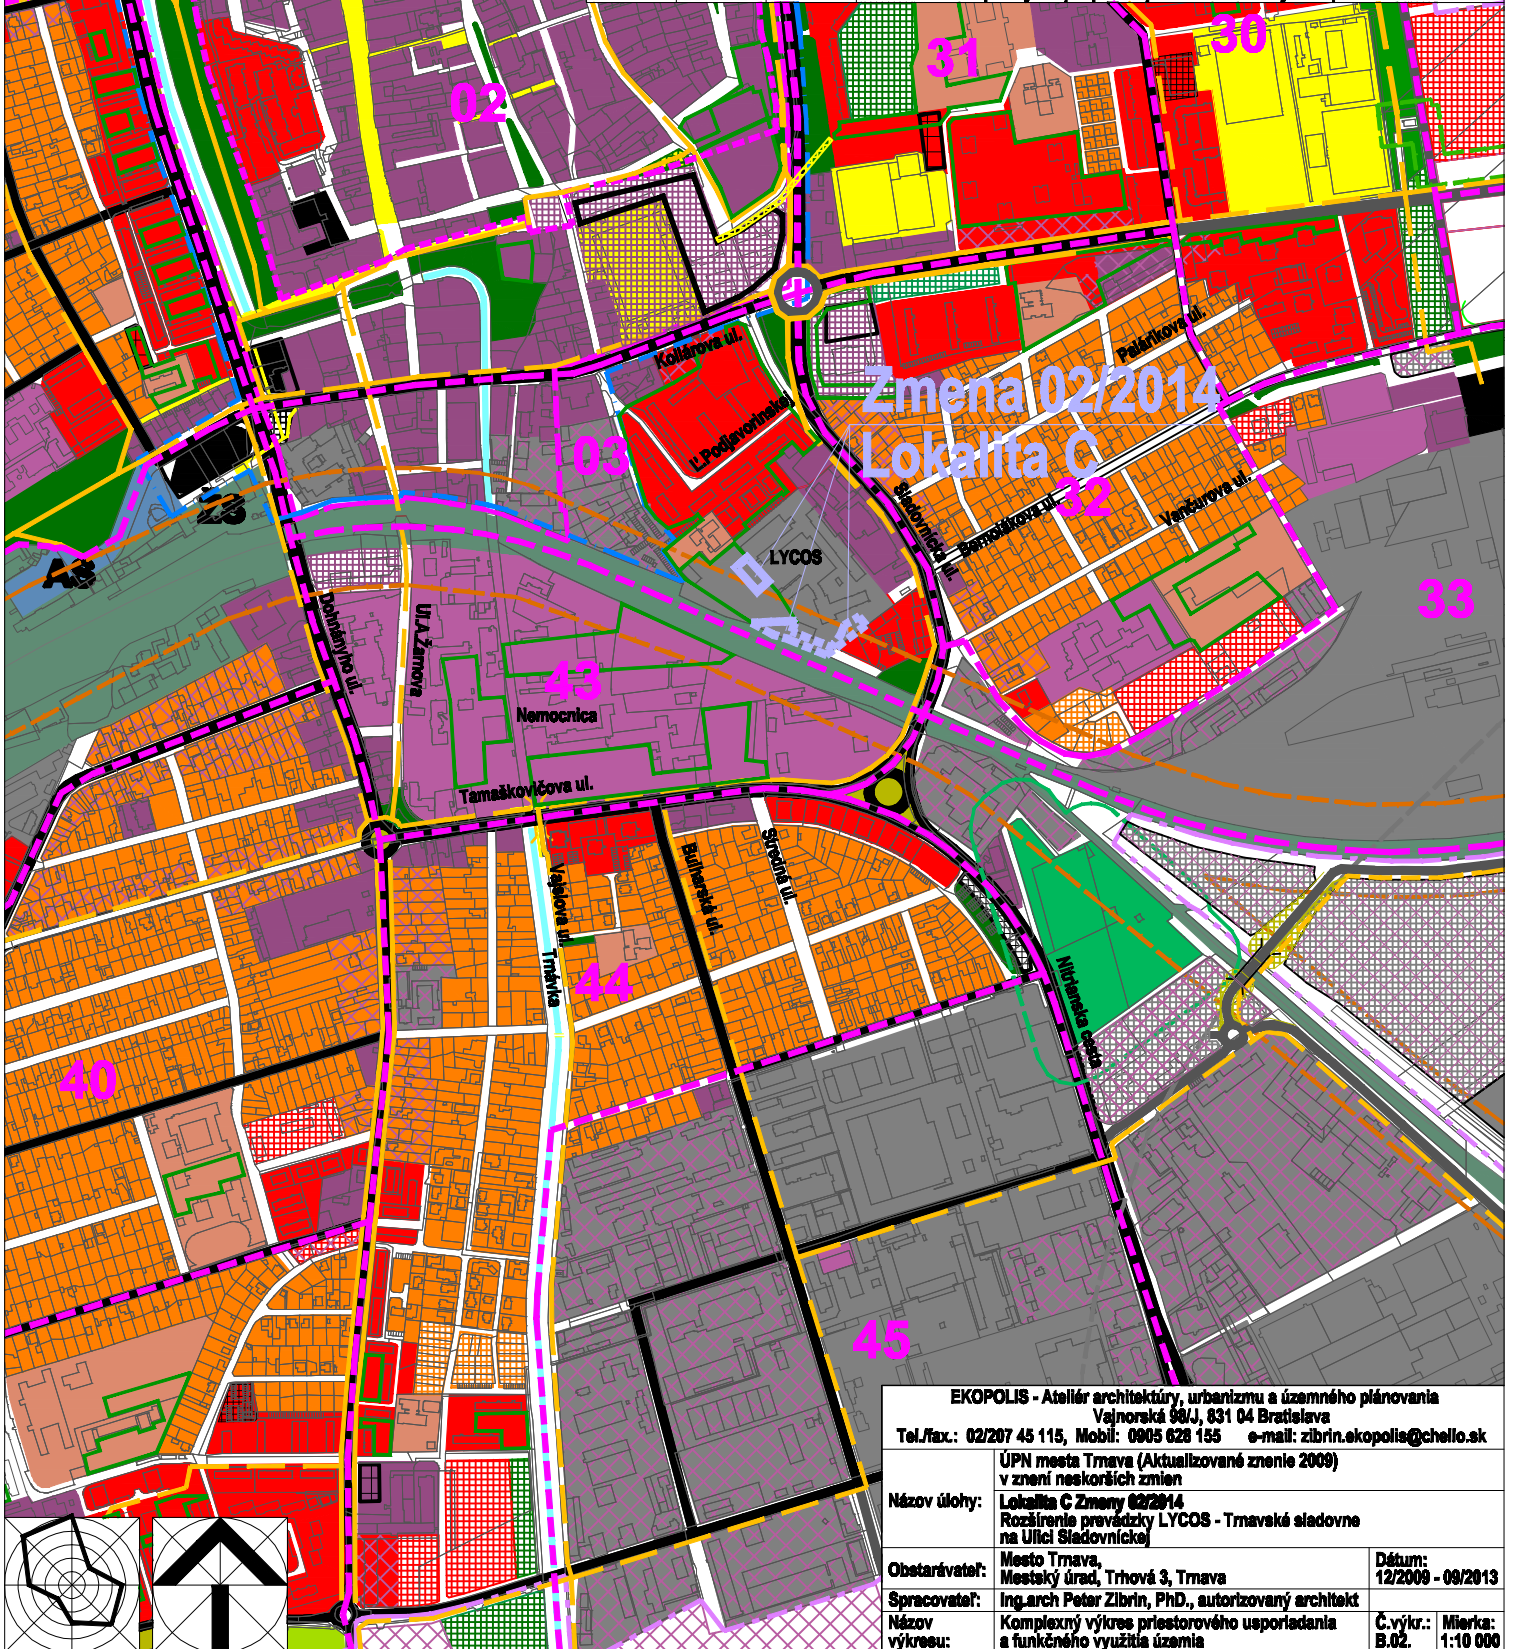

EKOPOLIS - Ateliér architektúry, urbanizmu a územného plánovania		
Vajnorská 98/J, 831 04 Bratislava		
Tel./fax: 02/207 45 115, Mobil: 0905 628 155 e-mail: zibrin.ekopolis@chello.sk		
Názov úlohy:	ÚPN mesta Trnava (Aktualizované znenie 2009) v znení neskorších zmien	Dátum: 12/2009 - 09/2013
Obstarávateľ:	Mesto Trnava, Mestský úrad, Trhová 3, Trnava	Č.výkr.: B.02.
Spracovateľ:	Ing.arch Peter Zibrin, PhD., autorizovaný architekt	Mierka: 1:10 000
Názov výkresu:	Komplexný výkres priestorového usporiadania a funkčného využitia územia	