


**EKOPOLIS**

Stav	Návrh	Prognóza	
			Hranica zastavaného územia
			Urbanizované plochy
			Plochy lesov, lesoparkov, krajinej zelene, verejnej zelene a ZO
			Vodné plochy a toky
			Plochy železnice
			Ochranné pásmo železnice
			Stavobno-technické opatrenia proti negatívnemu vplyvu železničnej dopravy na urbanizované územie (profúlnukové bariéry)
			Zberné komunikácie funkčnej triedy B1 a B2 - hlavné mestské radiály a vnútorný okruh
			Ostatné zberné komunikácie funkčnej triedy B2 a B3
			Odstránenie bodových závad (rozšírenie železničného podjazdu)
			Linie miestnej autobusovej dopravy (MAD)
			Zastávky MAD
			Plánové územie cyklistickej dopravy
			Zmena 01/2014 (lokality A)
			Rekonštrukcia mestskej komunikácie B1 (okružná križovatka)
			Zmena 01/2014 (lokality A)
			Pristupová komunikácia
			Zmena 02/2014 (lokality C)
			Urbanizované plochy

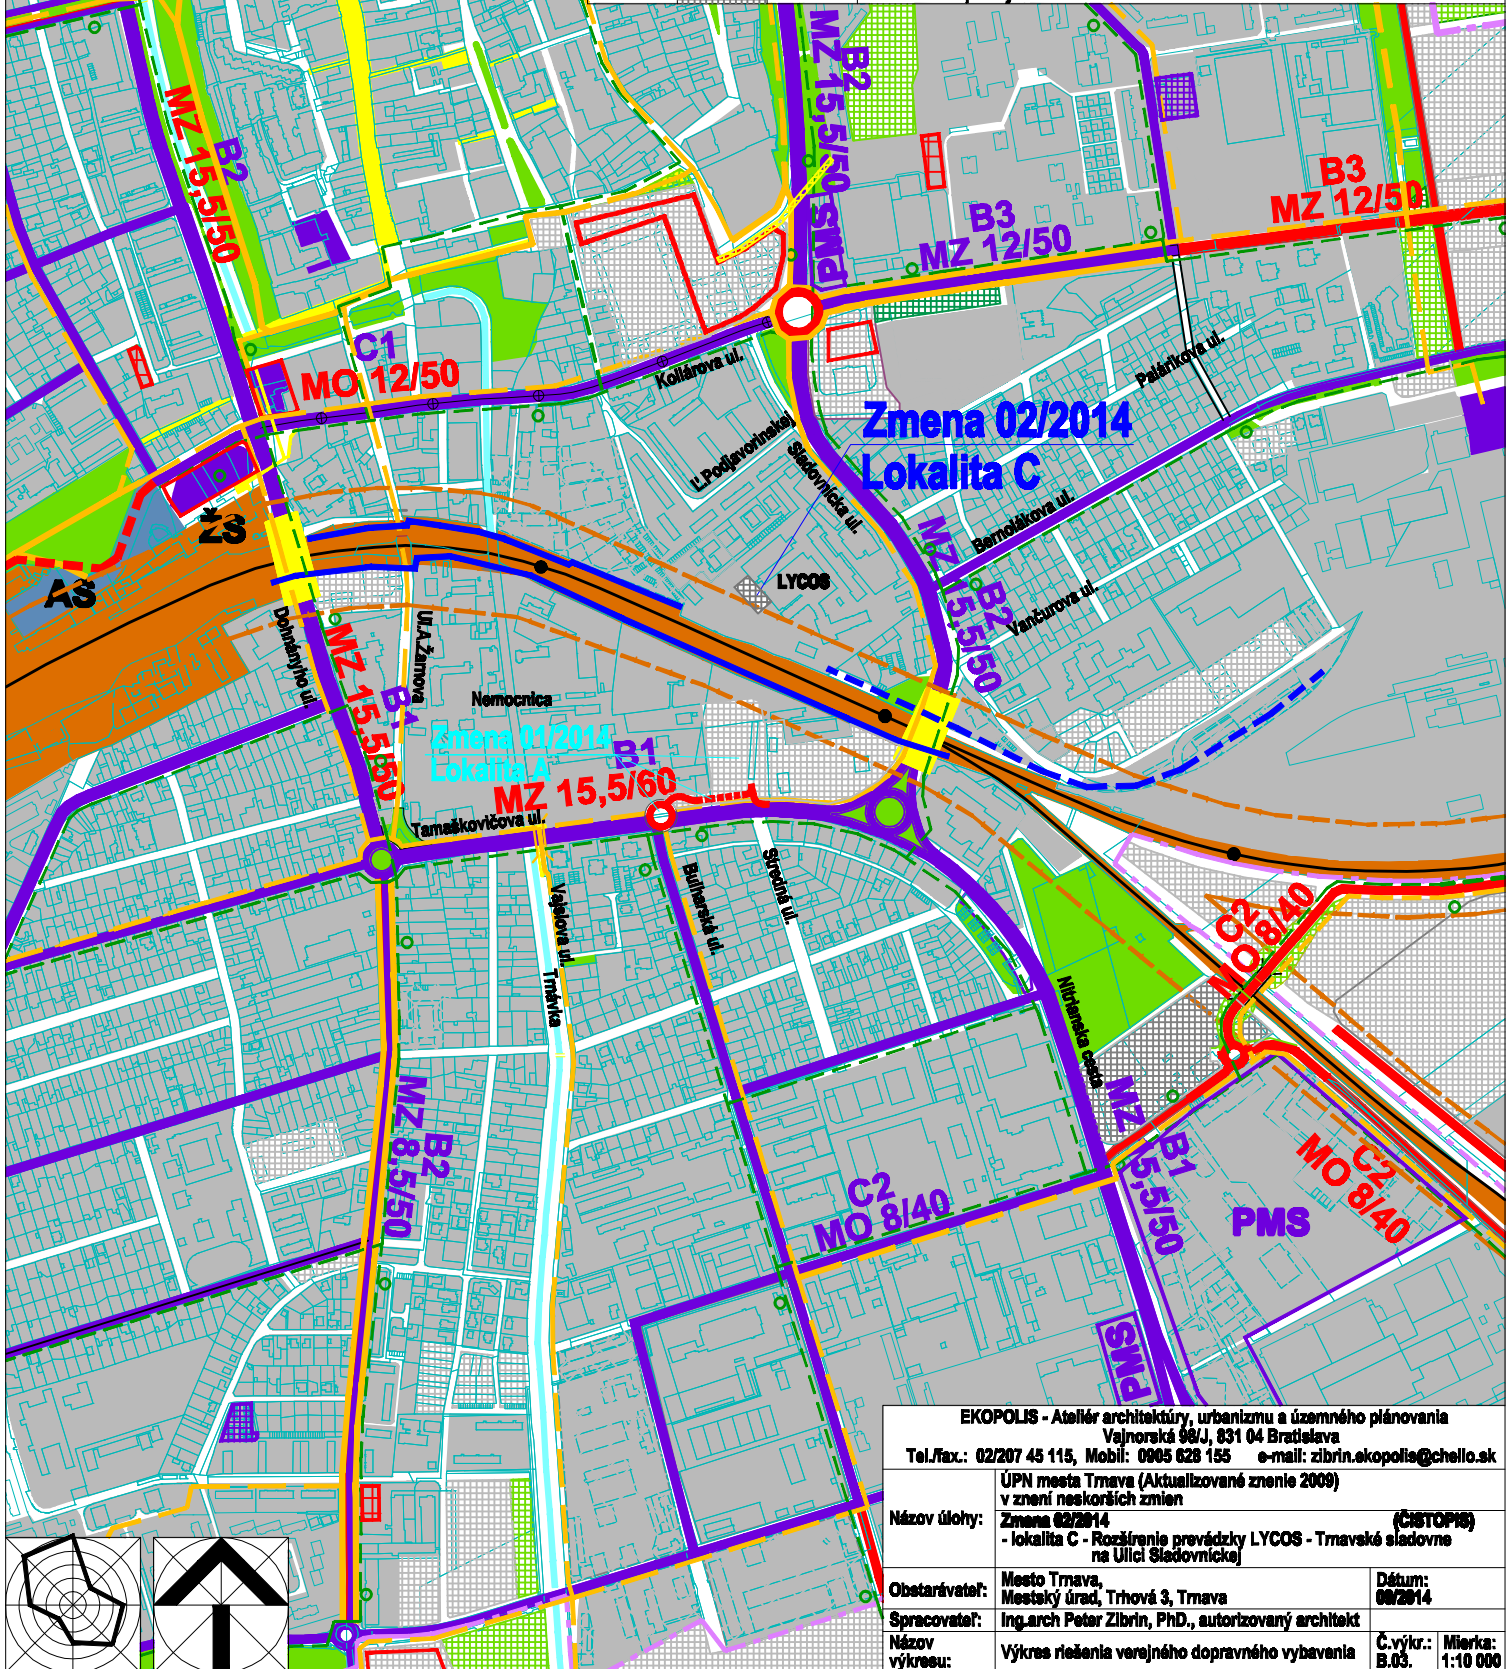

<p><b>EKOPOLIS - Ateliér architektúry, urbanizmu a územného plánovania</b>          Vajnorská 98/J, 831 04 Bratislava          Tel./fax: 02/207 45 115, Mobil: 0905 628 155 e-mail: zibrin.ekopolis@chello.sk</p>			
<p>Názov úlohy:</p>	<p>ÚPN mesta Trnava (Aktualizované znenie 2009)          v znení neskorších zmien</p>		<p>(ČISTOPIS)</p>
	<p>Zmena 02/2014          - lokality C - Rozšírenie prevádzky LYCOS - Trnavské sladovne na Ulici Sladovníckej</p>		
<p>Obstarávateľ:</p>	<p>Mesto Trnava,          Mestský úrad, Trhová 3, Trnava</p>		<p>Dátum:          08/2014</p>
<p>Spracovateľ:</p>	<p>Ing.arch Peter Zibrin, PhD., autorizovaný architekt</p>		
<p>Názov výkresu:</p>	<p>Výkres riešenia verejného dopravného vybavenia</p>		<p>Č.výkr.:          B.03.</p> <p>Mierka:          1:10 000</p>