


Stav	Návrh	Prognóza
		Hranica zastavaného územia
		Urbanizované plochy
		Plochy lesov, lesoparkov, krajinej zelene, verejnej zelene a ZO
		Vodné plochy a toky
		Plochy železnice
		Vodovodná sieť
		Stoková sieť jednotná - gravitačná
		Zmena 02/2014 lokalita C)
		Urbanizované plochy

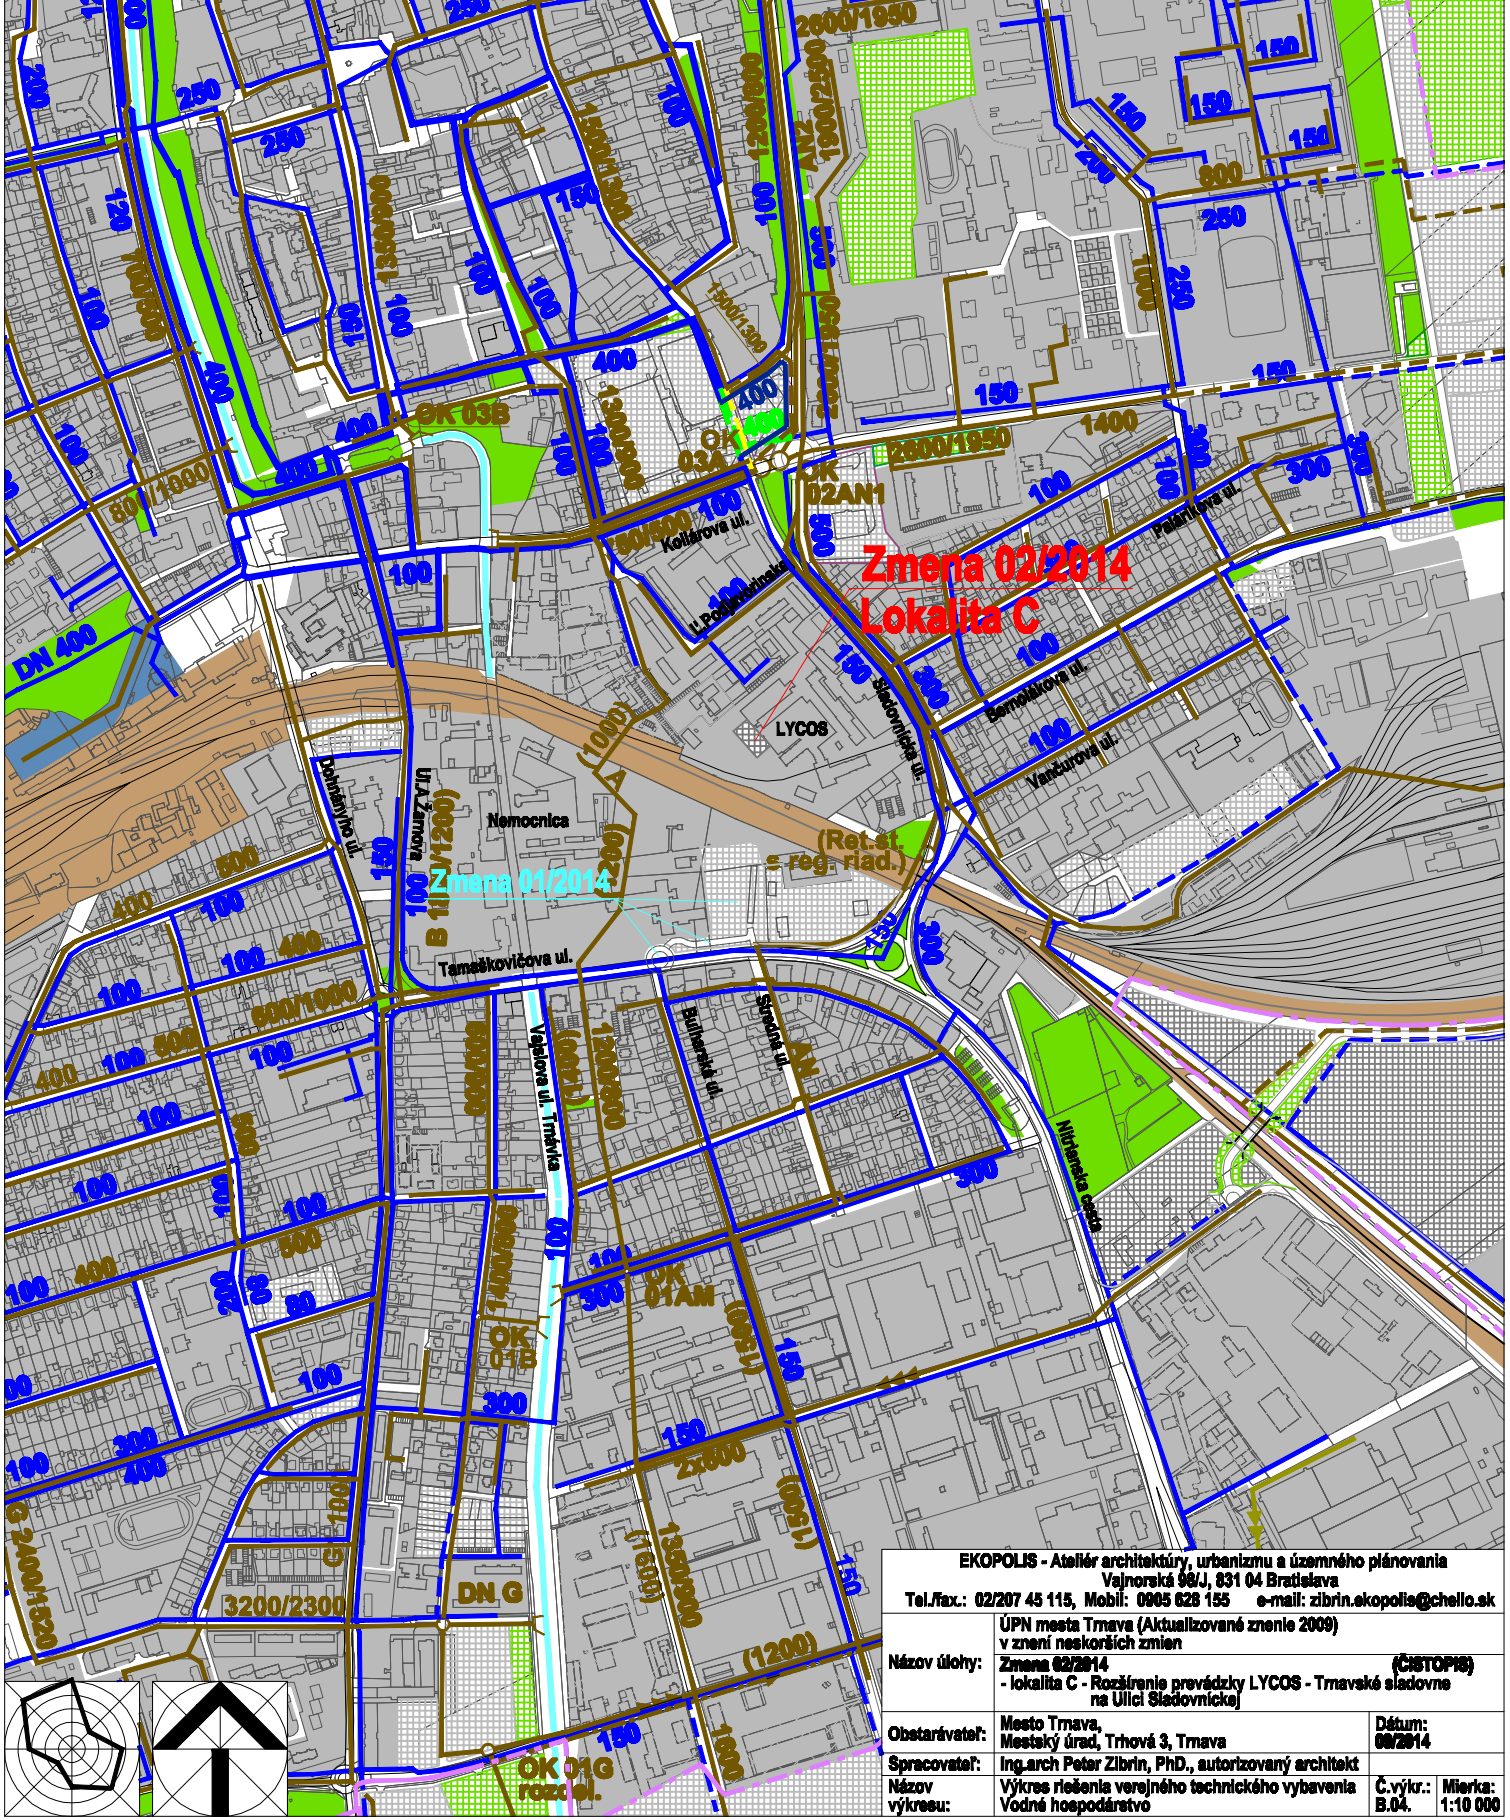

**Zmena 02/2014  
Lokalita C**

**Zmena 01/2014**

EKOPOLIS - Ateliér architektúry, urbanizmu a územného plánovania Vajnorská 98/J, 831 04 Bratislava Tel./fax.: 02/207 45 115, Mobil: 0905 628 155 e-mail: zibrin.ekopolis@chello.sk		
Návod úlohy:	ÚPN mesta Trnava (Aktualizované znenie 2009) v znení neskorších zmien Zmena 02/2014 - lokalita C - Rozšírenie prevádzky LYCOS - Trnavské sladovne na Ulici Sladovníckej	(ČISTOPIS)
Obstarávateľ:	Mesto Trnava, Mestský úrad, Trhová 3, Trnava	Dátum: 08/2014
Spracovateľ:	Ing. arch. Peter Zibrin, PhD., autorizovaný architekt	Č.výkr.: B.04.
Návod výkresu:	Výkres riešenia verejného technického vybavenia Vodné hospodárstvo	Mierka: 1:10 000

