


EKOPOLIS

Stav	Návrh	Prognóza	
			Hranica zastavaného územia
			Urbanizované plochy
			Plochy lesov, lesoparkov, krajinnej zelene, verejnej zelene a ZO
			Vodné plochy a toky
			Plochy železnice
			Vodovodná sieť
			Stoková sieť jednotná - gravitačná
			Lokalita C Zmeny 02/2014 - Rozšírenie prevádzky LYCOS - Trnavské sládovne
			- plochy priemyslu - kogeneračná jednotka
			Lokalita C Zmeny 02/2014 - Rozšírenie prevádzky LYCOS - Trnavské sládovne
			- nezastavané plochy určené pre plošnú parkovú zeleň na vymedzených plochách areálu LYCOS

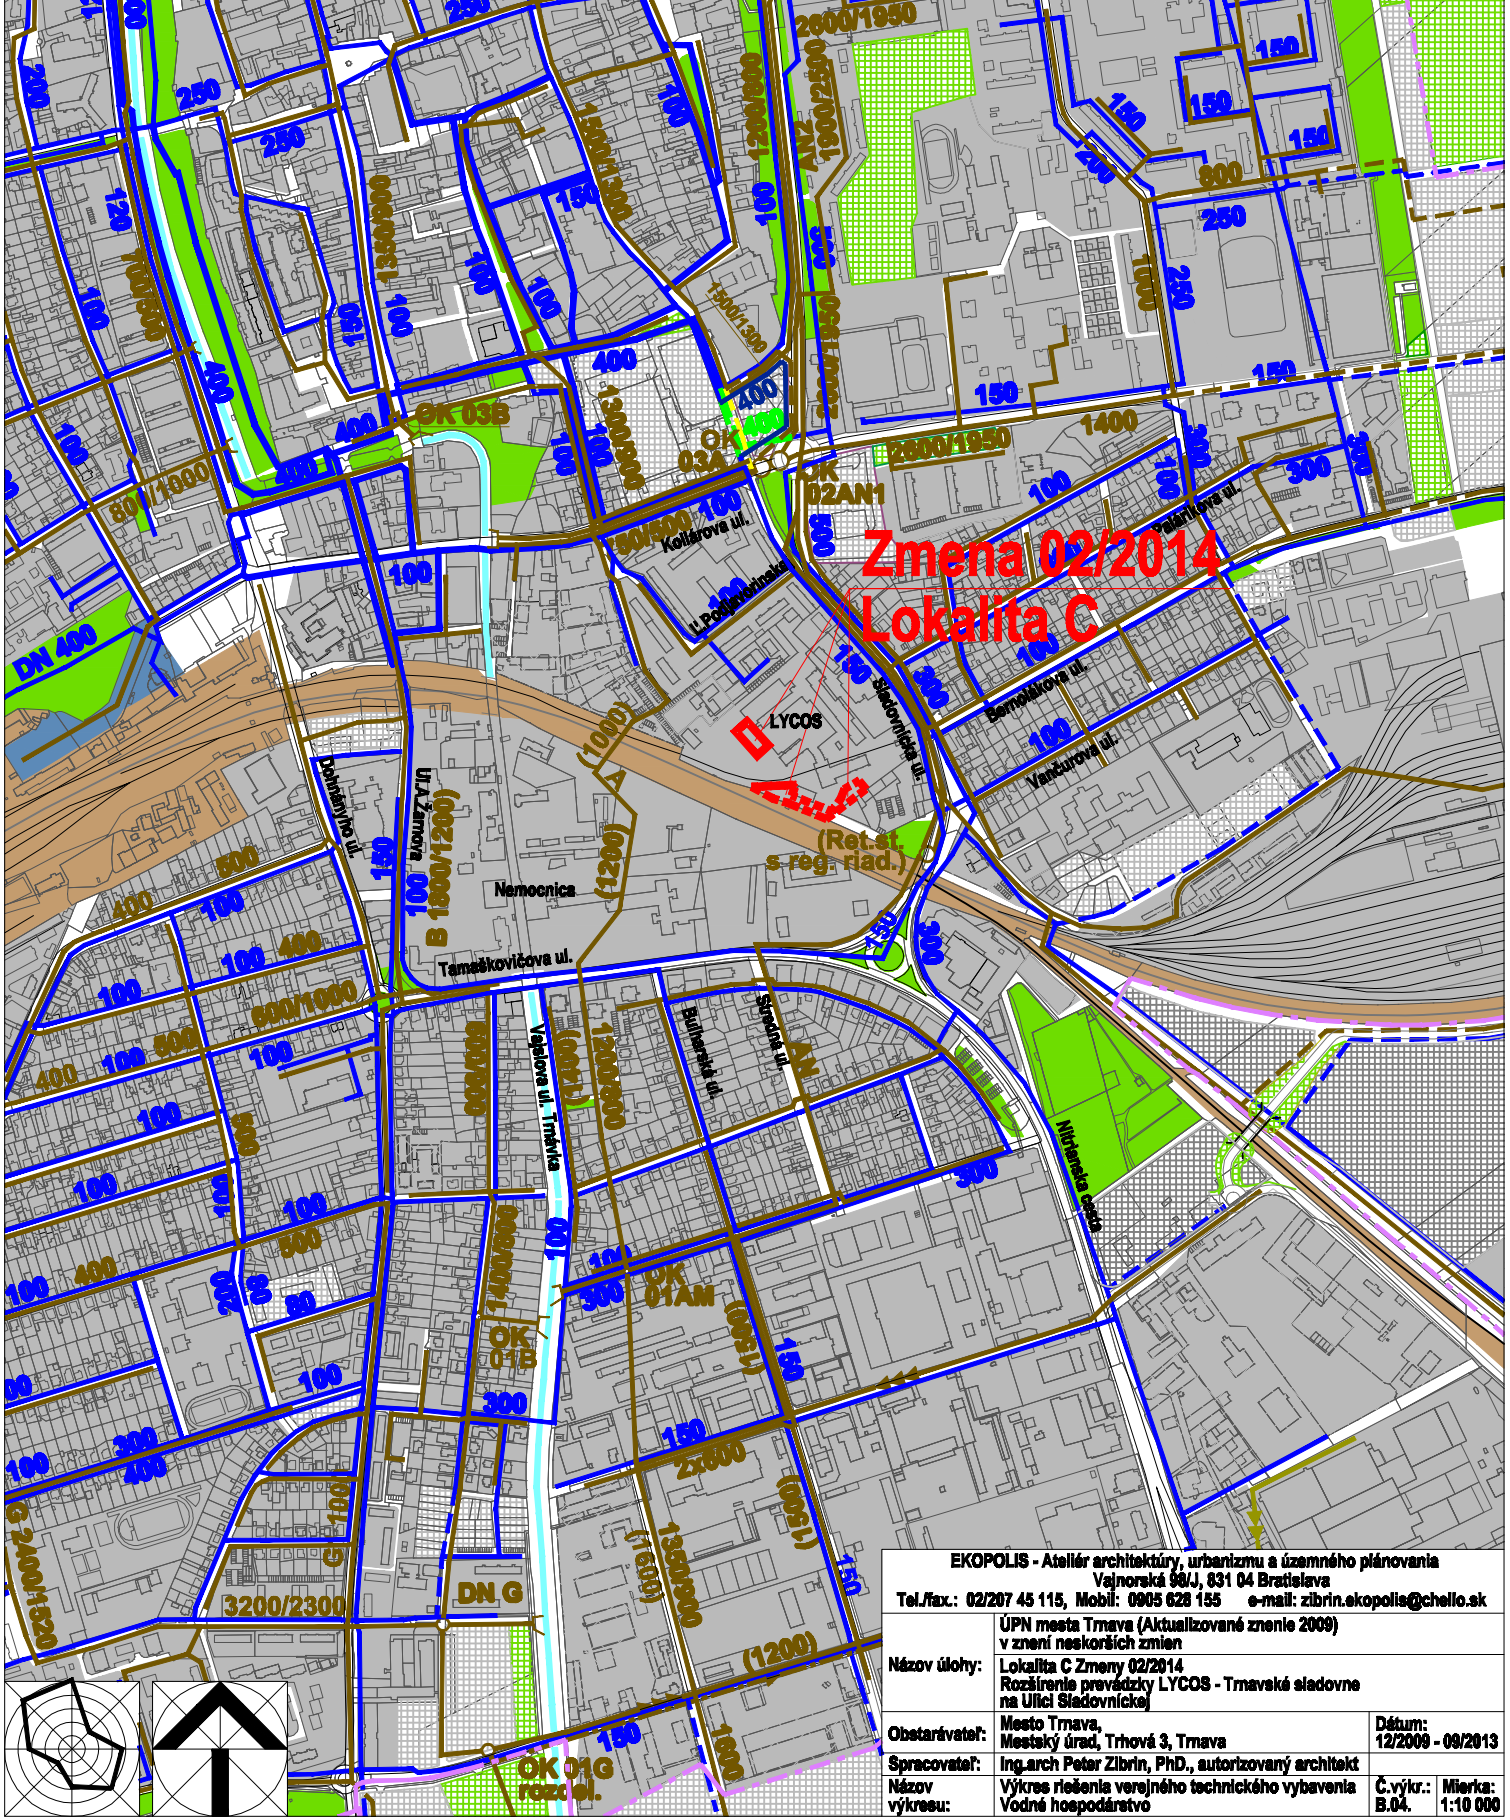

**Zmena 02/2014**  
**Lokalita C**

LYCOS  
(Ret. st. s reg. riad.)

EKOPOLIS - Ateliér architektúry, urbanizmu a územného plánovania Vajnorská 98/J, 831 04 Bratislava Tel./fax: 02/207 45 115, Mobil: 0905 628 155 e-mail: zibrin.ekopolis@chello.sk		
Názov úlohy:	ÚPN mesta Trnava (Aktualizované znenie 2009) v znení neskorších zmien Lokalita C Zmeny 02/2014 Rozšírenie prevádzky LYCOS - Trnavské sládovne na Ulici Sládovnickej	Dátum: 12/2009 - 09/2013
Obstarávateľ:	Mesto Trnava, Mestský úrad, Trhová 3, Trnava	Č.výkr.: B.04.
Spracovateľ:	Ing.arch Peter Zibrin, PhD., autorizovaný architekt	Mierka: 1:10 000
Názov výkresu:	Výkres riešenia verejného technického vybavenia Vodné hospodárstvo	

