
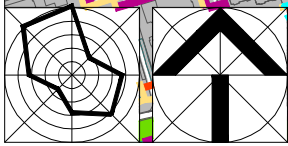


Stav	Návrh	Prognóza
		Hranica zastavaného územia
		Urbanizované plochy
		Plochy lesov, lesoparkov, krajinnej zelene, verejnej zelene a ZO
		Vodné plochy a toky
		VN 22 kV vedenie - podzemné
		Transformačná stanica T5 220,4 kVA
		Horúcovod
		NTL plynovod
		STL plynovod
		Diaľkový kábel Telecom
		Diaľkový kábel Orange
		Plochy železnice
		Zmena 01/2014 (lokality A)
		Rekonštrukcia mestskej zbernej komunikácie B1 (okružná križovatka)
		Zmena 01/2014 (lokality A)
		Horúcovod - predpoklad prekážky
		Zmena 01/2014 (lokality A)
		VN el. kábel, plynovod - predpoklad prekážky
		Zmena 02/2014 (lokality C)
		Urbanizované plochy

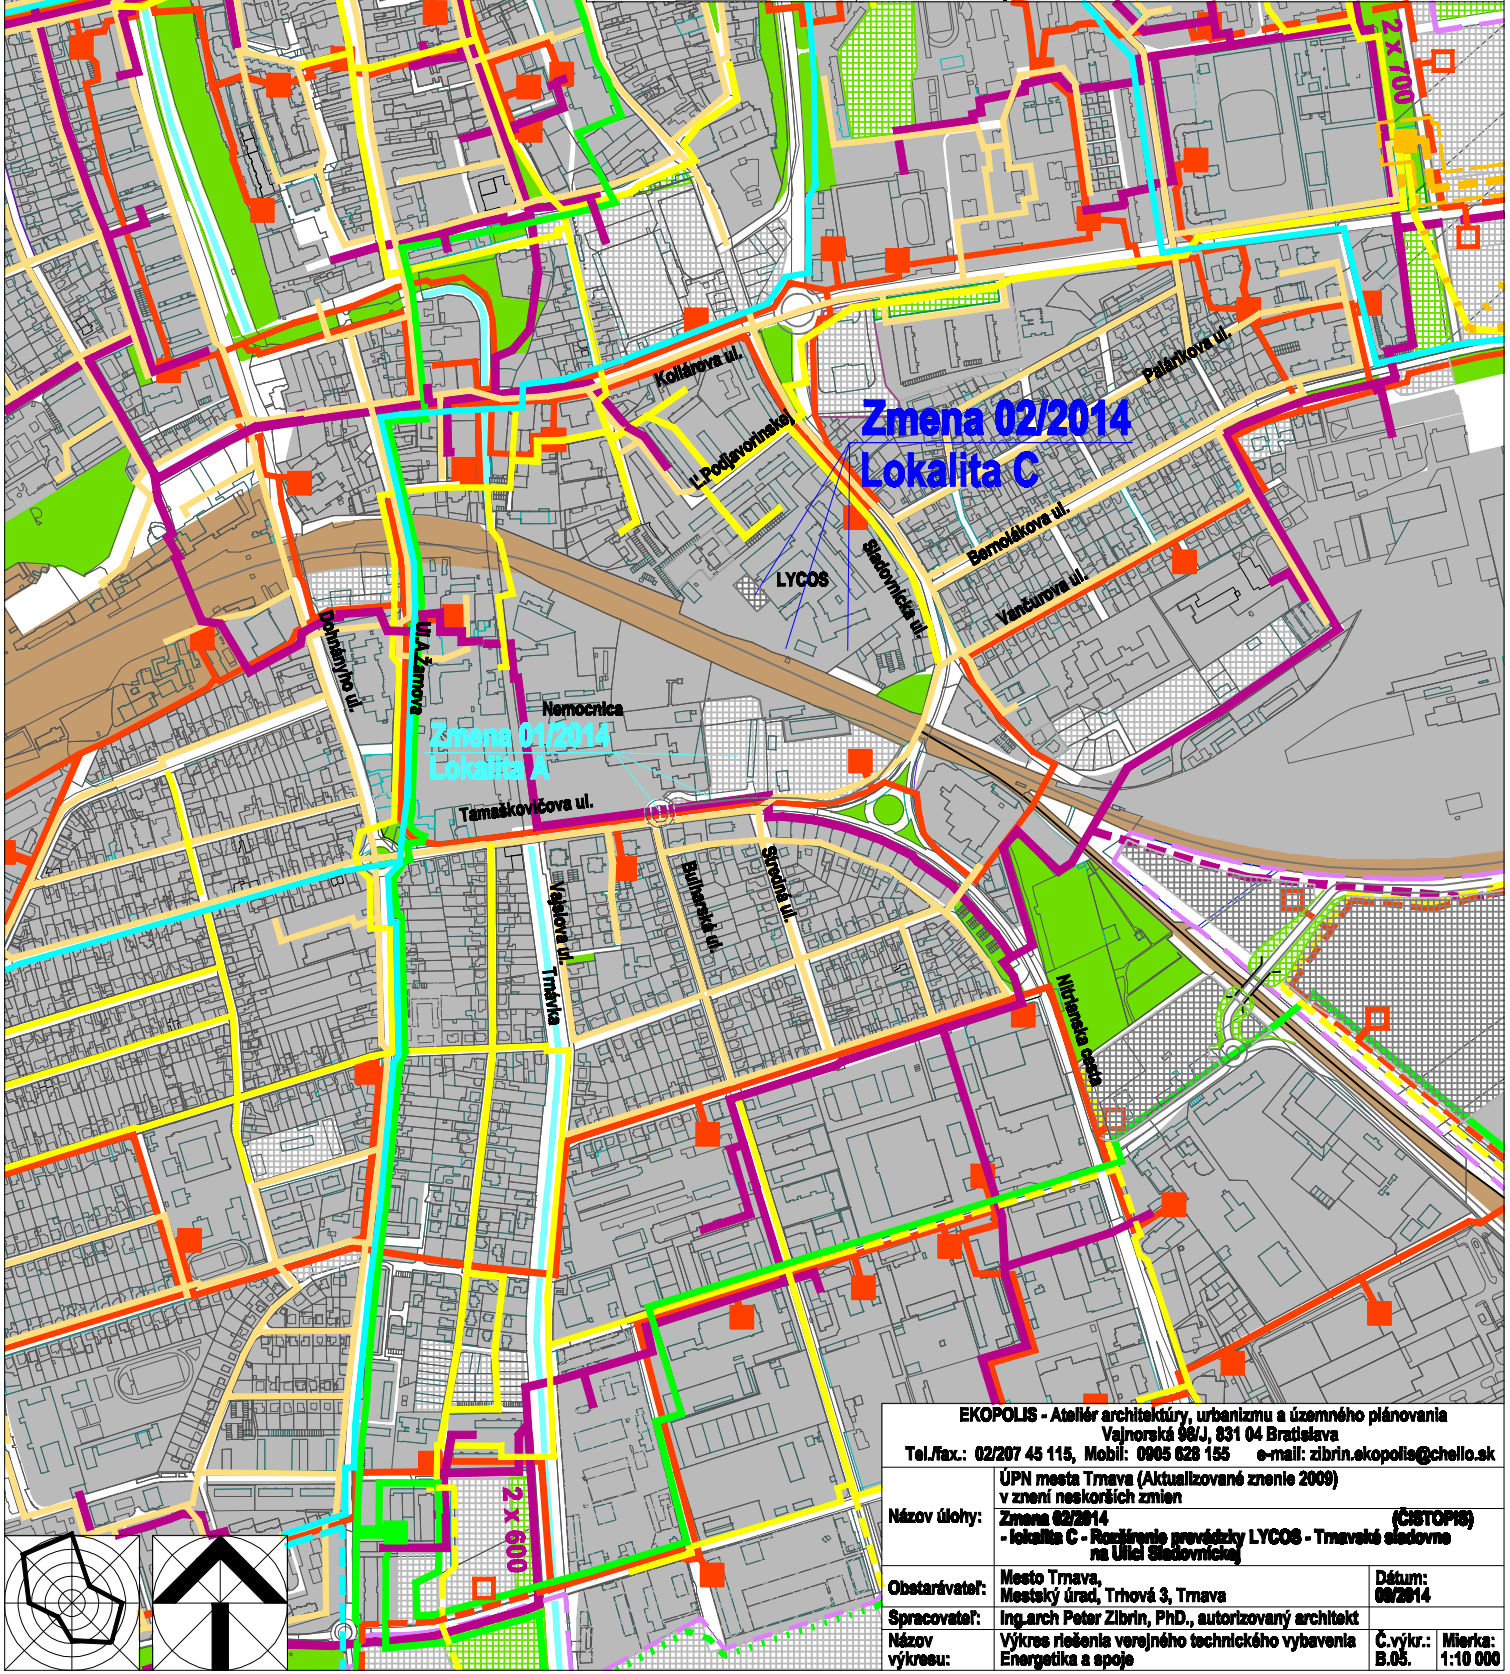

EKOPOLIS - Ateliér architektúry, urbanizmu a územného plánovania Vajnorská 98/J, 831 04 Bratislava Tel./fax.: 02/207 45 115, Mobil: 0905 628 155 e-mail: zibrin.ekopolis@chello.sk		
Názov úlohy:	ÚPN mesta Trnava (Aktualizované znenie 2009) v znení neskorších zmien Zmena 02/2014 - lokalita C - Rozšírenie prevádzky LYCOS - Trnavské sládovne na Ulici Sládovnickej	(CISTOPIS)
Obstarávateľ:	Mesto Trnava, Mestský úrad, Trhová 3, Trnava	Dátum: 08/2014
Spracovateľ:	Ing. arch. Peter Zibrin, PhD., autorizovaný architekt	Č.výkr.: B.05.
Názov výkresu:	Výkres riešenia verejného technického vybavenia Energetika a spoje	Mierka: 1:10 000