


Stav	Návrh	Prognóza	
			Hranica zastavaného územia
			Urbanizované plochy
			Plochy lesov, lesoparkov, krajinskej zelene, verejnej zelene a ZO
			Vodné plochy a toky
			VN 22 kV vedenie - podzemné
			Transformačná stanica TS 220,4 kVA
			Horúcevod
			NTL plynovod
			STL plynovod
			Diaľkový kábel Telecom
			Diaľkový kábel Orange
			Lokalita C Zmeny 02/2014 - Rozšírenie prevádzky LYCOS - Trnavské sládovne
			- plochy priemyslu - kogeneračná jednotka
			Lokalita C Zmeny 02/2014 - Rozšírenie prevádzky LYCOS - Trnavské sládovne
			- nezastavané plochy určené pre plošnú parkovú zeleň na vymedzených plochách areálu LYCOS

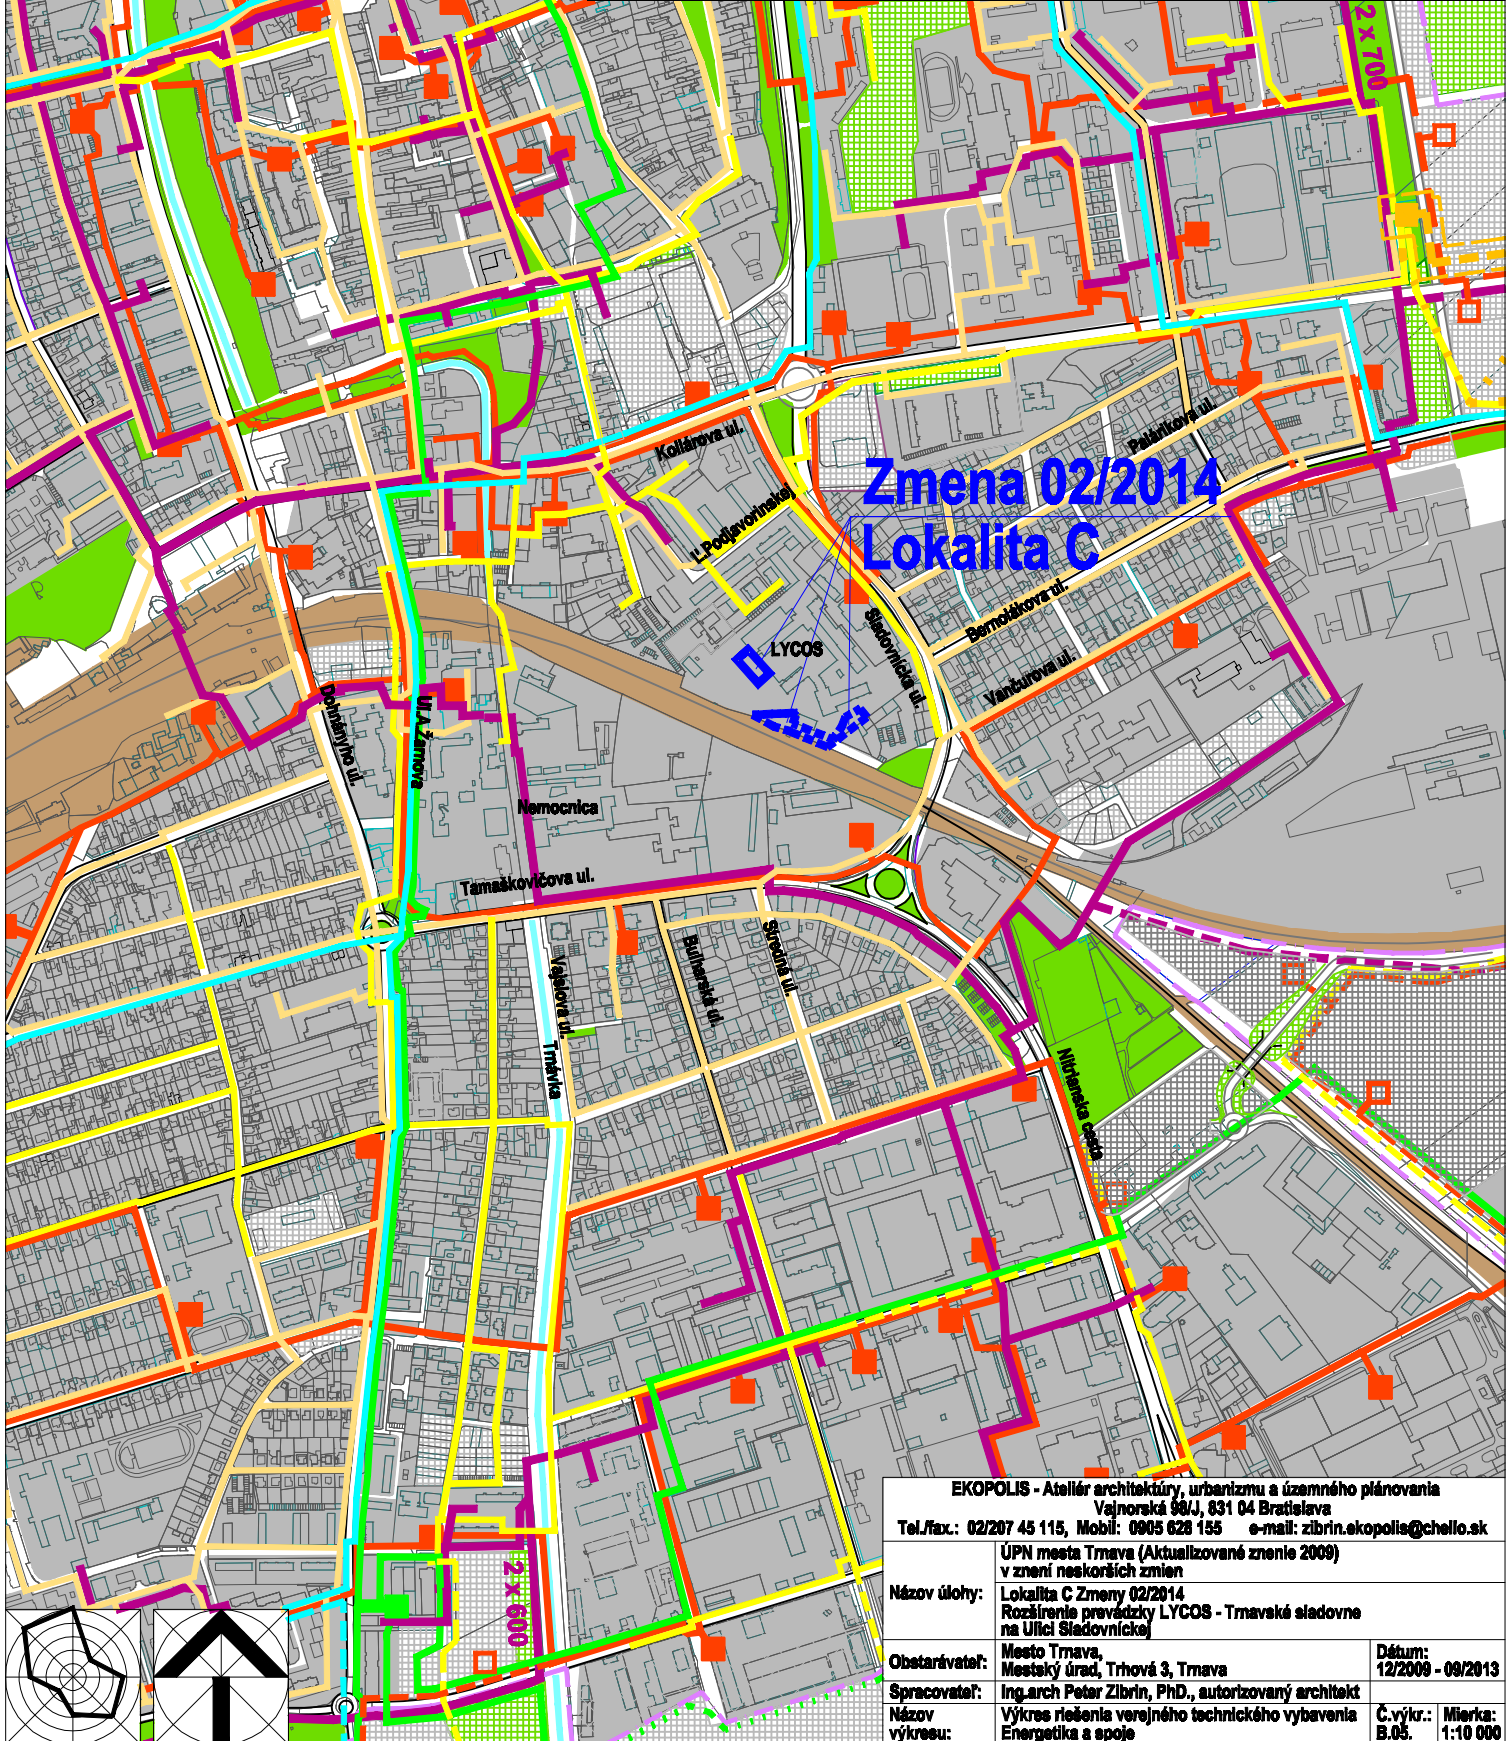

EKOPOLIS - Ateliér architektúry, urbanizmu a územného plánovania		
Vajnorská 98/J, 831 04 Bratislava		
Tel./fax: 02/207 45 115, Mobil: 0905 628 155 e-mail: zibrin.ekopolis@chello.sk		
Názov úlohy:	ÚPN mesta Trnava (Aktualizované znenie 2009) v znení neskorších zmien	Dátum: 12/2009 - 09/2013
Obstarávateľ:	Mesto Trnava, Mestský úrad, Trhová 3, Trnava	Č.výkr.: B.05.
Spracovateľ:	Ing.arch Peter Zibrin, PhD., autorizovaný architekt	Mierka: 1:10 000
Názov výkresu:	Výkres riešenia verejného technického vybavenia Energetika a spoje	