


EKOPOLIS

Stav	Návrh	Prognóza
		Hranica zastavaného územia
		Urbanizované plochy
		Plochy železnice
		Plochy verejných parkov a malé parkové plochy
		Izolačná zeleň a sprievodná zeleň komunikácií
		Subjadrá systému sídlovej zelene
		Nezastavateľné plochy určené pre plošnú parkovú zeleň na vymedzených funkčných plochách
		Hlavné aleje a stromoradia urbanizovaného územia
		Vodné plochy a toky
		Ochranné pásmo železničných traží
		Zmena 01/2014 (lokality A)
		Rekonštrukcia mestskej zbernej komunikácie B1 (okružná križovatka)
		Zmena 01/2014 (lokality A)
		Subjadrá systému sídlovej zelene
		Zmena 01/2014 (lokality A)
		Nezastavateľné plochy určené pre plošnú parkovú zeleň na vymedzených funkčných plochách
		Zmena 02/2014 (lokality C)
		Urbanizované plochy
		Zmena 02/2014 (lokality C)
		Nezastavateľné plochy určené pre plošnú parkovú zeleň na vymedzených funkčných plochách

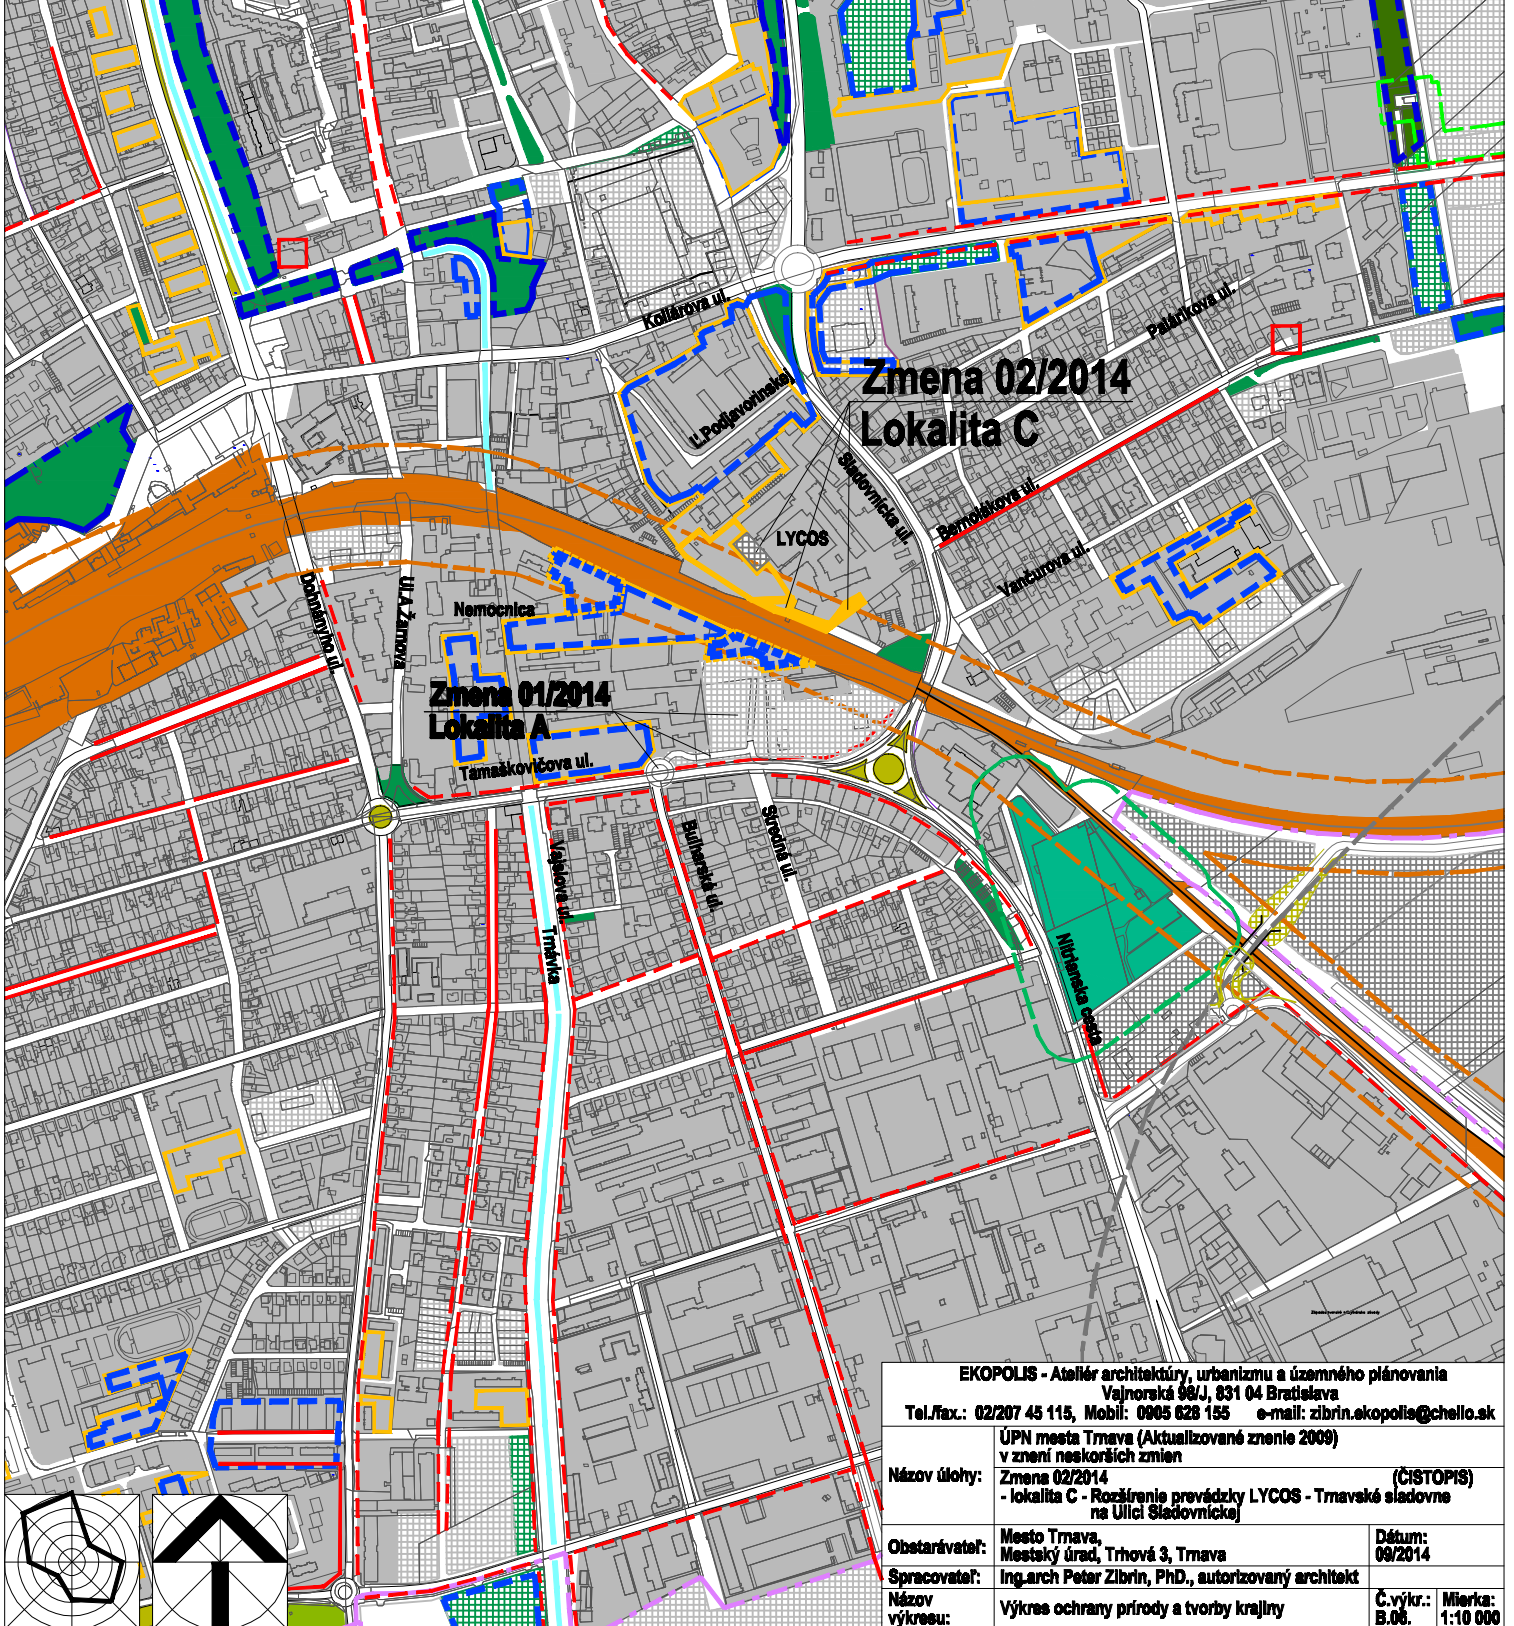

EKOPOLIS - Ateliér architektúry, urbanizmu a územného plánovania Vajnorská 98/J, 831 04 Bratislava Tel./fax.: 02/207 45 115, Mobil: 0905 628 155 e-mail: zibrin.ekopolis@chello.sk		
Názov úlohy:	ÚPN mesta Trnava (Aktualizované znenie 2009) v znení neskorších zmien Zmena 02/2014 - lokality C - Rozšírenie prevádzky LYCOS - Trnavské sladovne na Ulici Sladovníckej	(CISTOPIS)
Obstarávateľ:	Mesto Trnava, Mestský úrad, Trhová 3, Trnava	Dátum: 09/2014
Spracovateľ:	Ing.arch Peter Zibrin, PhD., autorizovaný architekt	Č.výkz.: B.06.
Názov výkresu:	Výkres ochrany prírody a tvorby krajiny	Mierka: 1:10 000

