


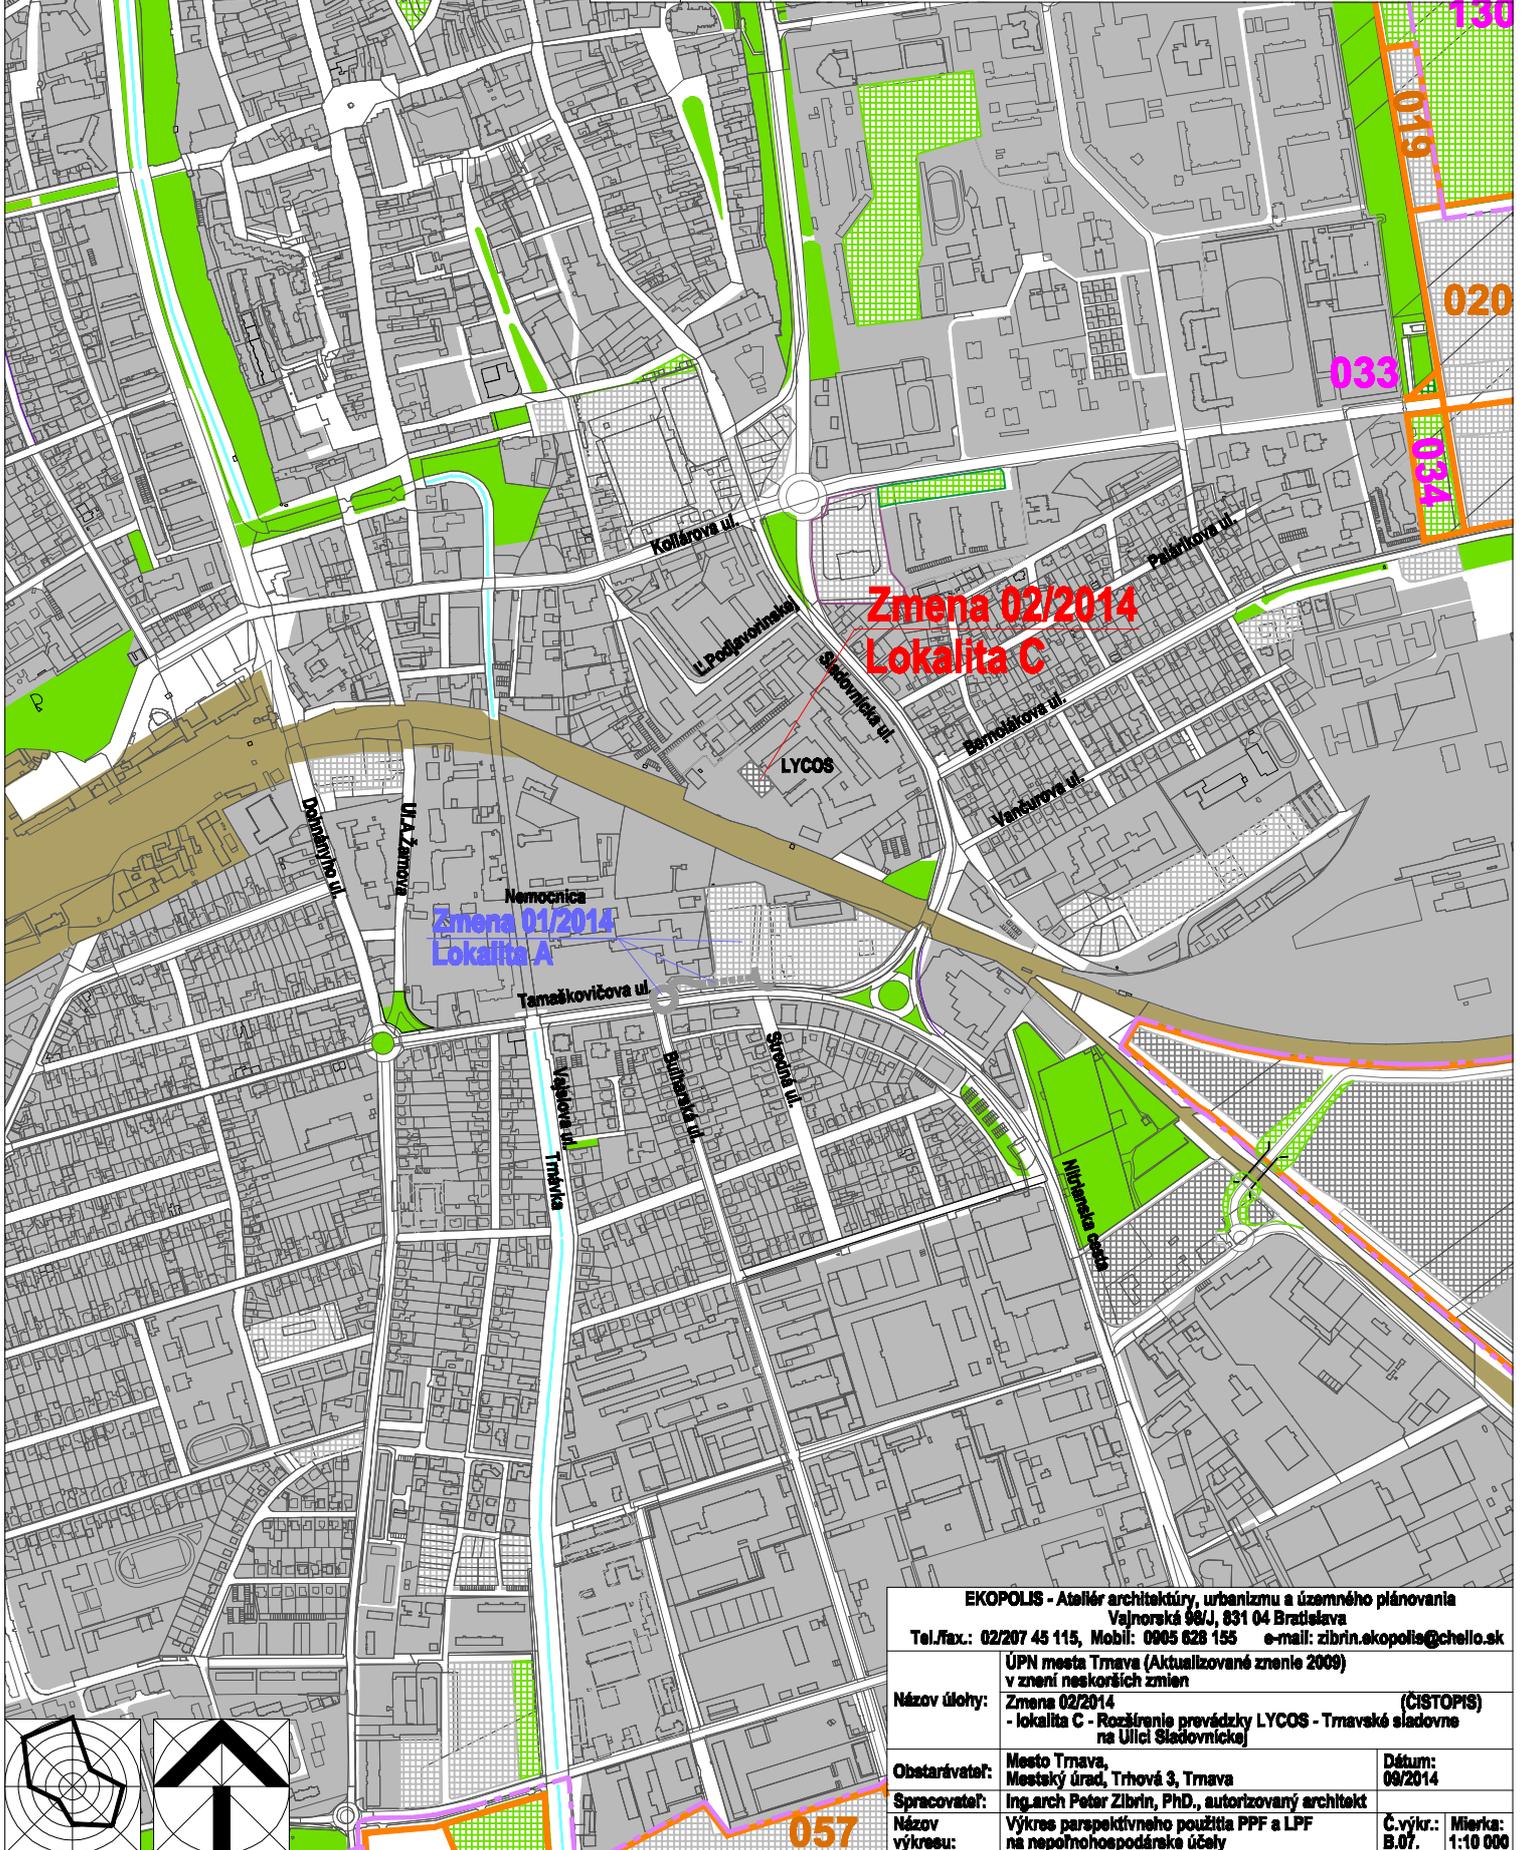

Stav	Návrh	Prognóza

Hranica zastavaného územia
 Urbanizované plochy
 Plochy lesov, lesoparkov, krajinej zelene, verejnej zelene a ZO
 Vodné plochy a toky
 Plochy železnice
 Zmena Ú1/2014 (lokality A)
 Rekonštrukcia mestskej zbernej komunikácie B1 (okružná križovatka) a prístup komunik.
 Zmena Ú2/2014 (lokality C)
 Urbanizované plochy



EKOPOLIS - Ateliér architektúry, urbanizmu a územného plánovania Vajnorská 98/J, 831 04 Bratislava Tel./fax: 02/207 45 115, Mobil: 0905 628 155 e-mail: zibrin.ekopolis@chello.sk		
Názov úlohy:	ÚPN mesta Trnava (Aktualizované znenie 2009) v znení neskorších zmien Zmena 02/2014 - lokalita C - Rozšírenie prevádzky LYCOS - Trnavské sladovne na Ulici Štefánikovej	(CISTOPIS)
Obstarávateľ:	Mesto Trnava, Mestský úrad, Trhová 3, Trnava	Dátum: 09/2014
Spracovateľ:	Ing.arch Peter Zibrin, PhD., autorizovaný architekt	
Názov výkresu:	Výkres perspektívneho použitia PPF a LPF na nepoľnohospodárske účely	Č.výkr: B.07. Mierka: 1:10 000

